



ELABORATO PLANIMETRICO	Compilato da: Redaelli Alessandro	Iscritto all'albo: Ingegneri	Prov. Monza E Brianza	N. A1686
	Comune di Giuszano	Foglio: 17	Particella: 1002	del
Dimostrazione grafica dei subalterni		Tipo Mappale n. del	Scala 1 : 500	

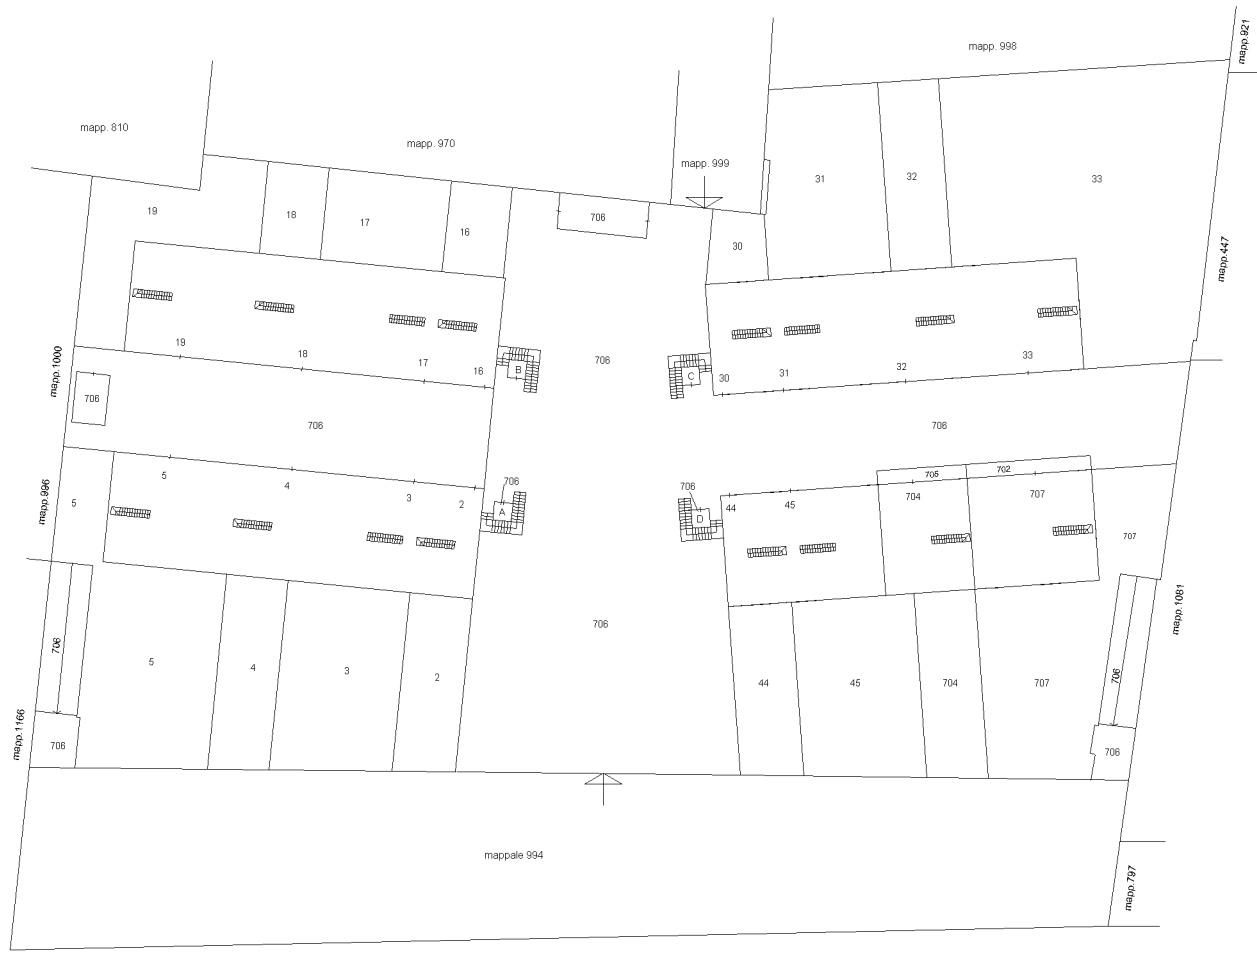


VIA MASSIMO D'AZEGLIO

PIANO TERRA

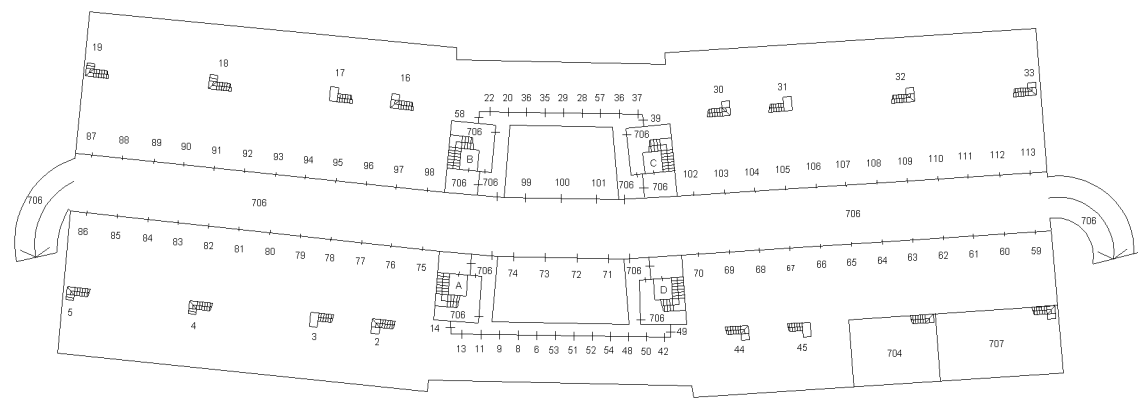

PIANO INTERRATO

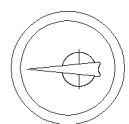

Ultima planimetria in atti
 Agenzia delle Entrate
CATASTO FABBRICATI
 Ufficio provinciale di Milano