


via Vittorio Emanuele

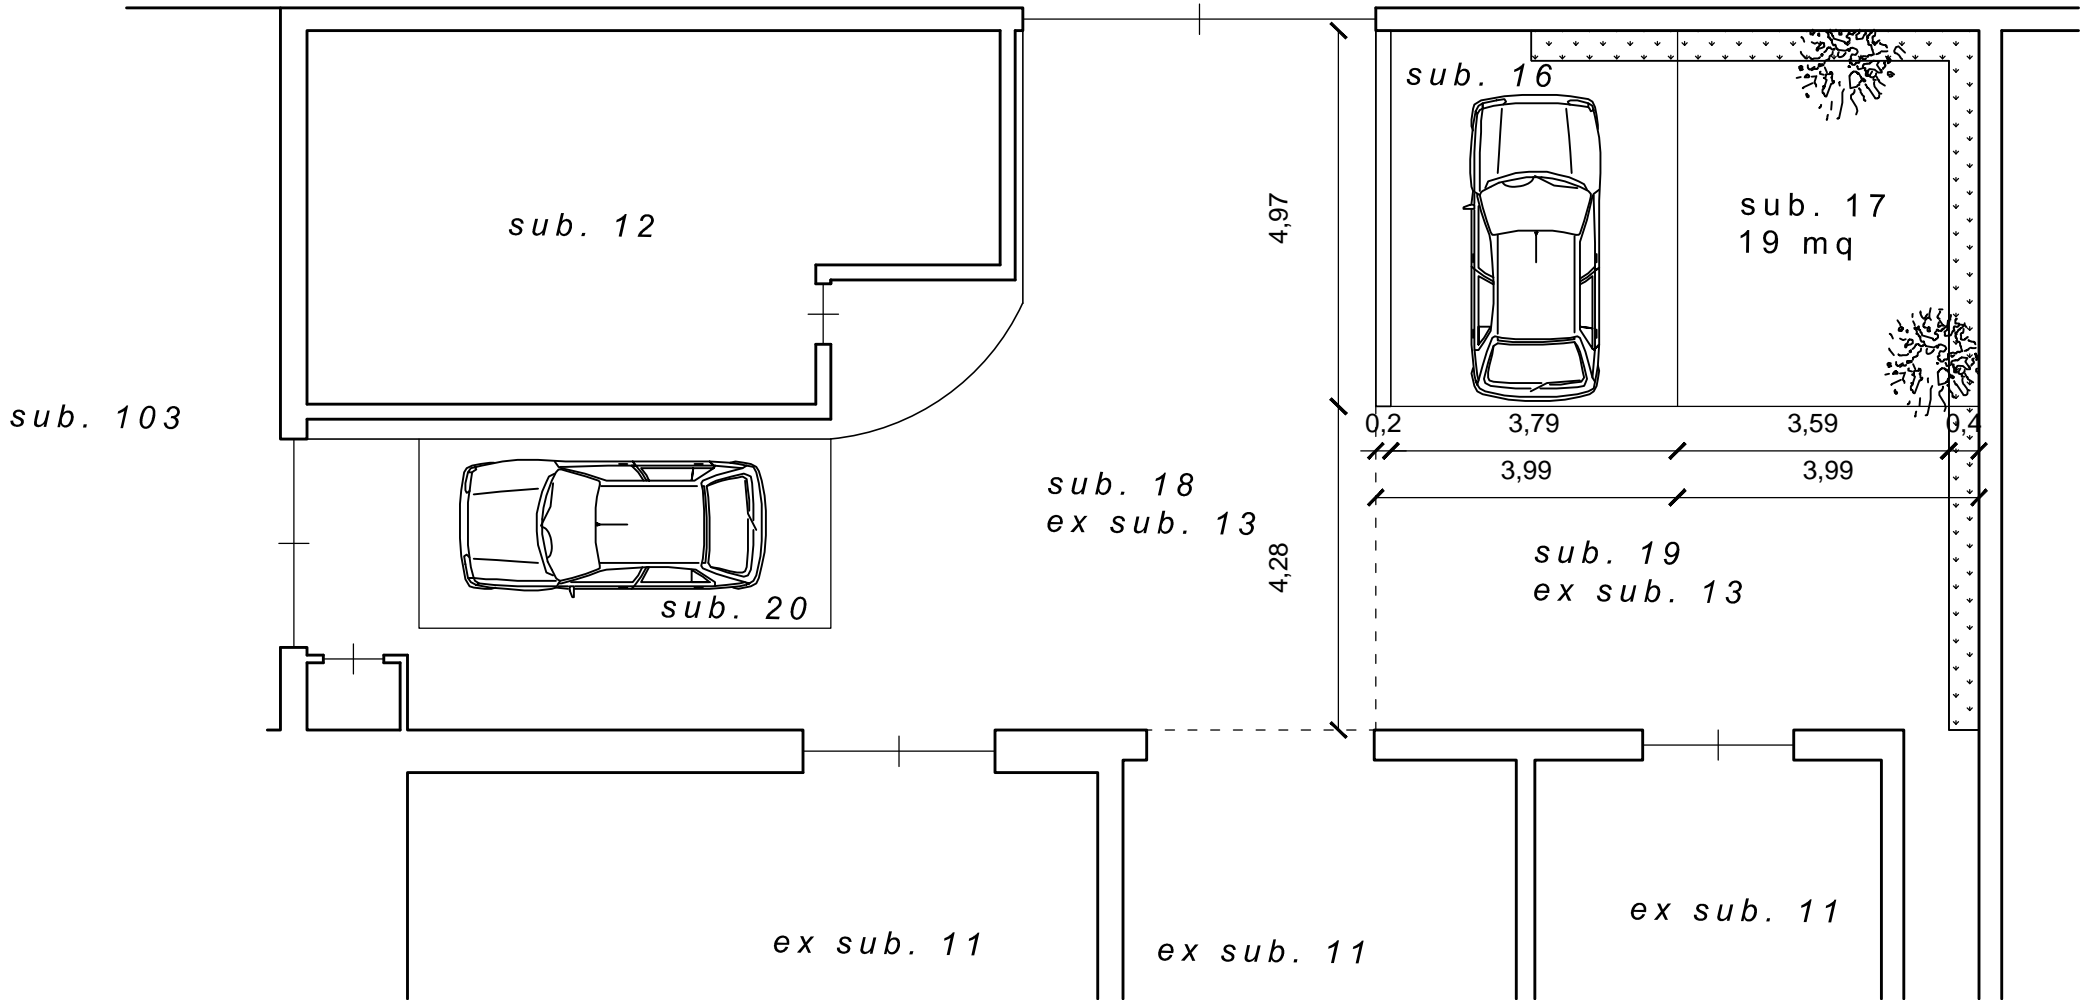

VARIANTE 1 DATA:	DESCRIZIONE	COMMITTENTE	C.T.U.	PRG.Nr	SCALA 1:100	FOGLIO 1
VARIANTE 2 DATA:	Planimetria riportante lo stato reale riscontrato dell'immobile in via Vittorio Emanuele n. 86, Boscoreale ed identificato in CF f 21 p. 200	Tribunale di TORRE ANNUNZIATA	geom. L. Longobardi	DIS.Nr	DATA 10/07/24	TOT.FOGLI 1
VARIANTE 3 DATA:	sub. 17			ARCH.	FILE	SEGUE