


<b>ELABORATO PLANIMETRICO</b>		Iscritto all'albo: Geometri		Prov. Firenze		N. 4835	
Comune di Certaldo		Foglio: 51		Particella: 37		del	
Dimostrazione grafica dei subalterni		Sezione:		Protoplanimetrico n. 2012/2013		del	
		Tipo Mappale n. 257881		del 31/10/2013		Scala 1 : 500	

**Agencia delle Entrate**  
**CATASTO FABBRICATI**  
 Ufficio provinciale di Firenze

Ultima planimetria in atti

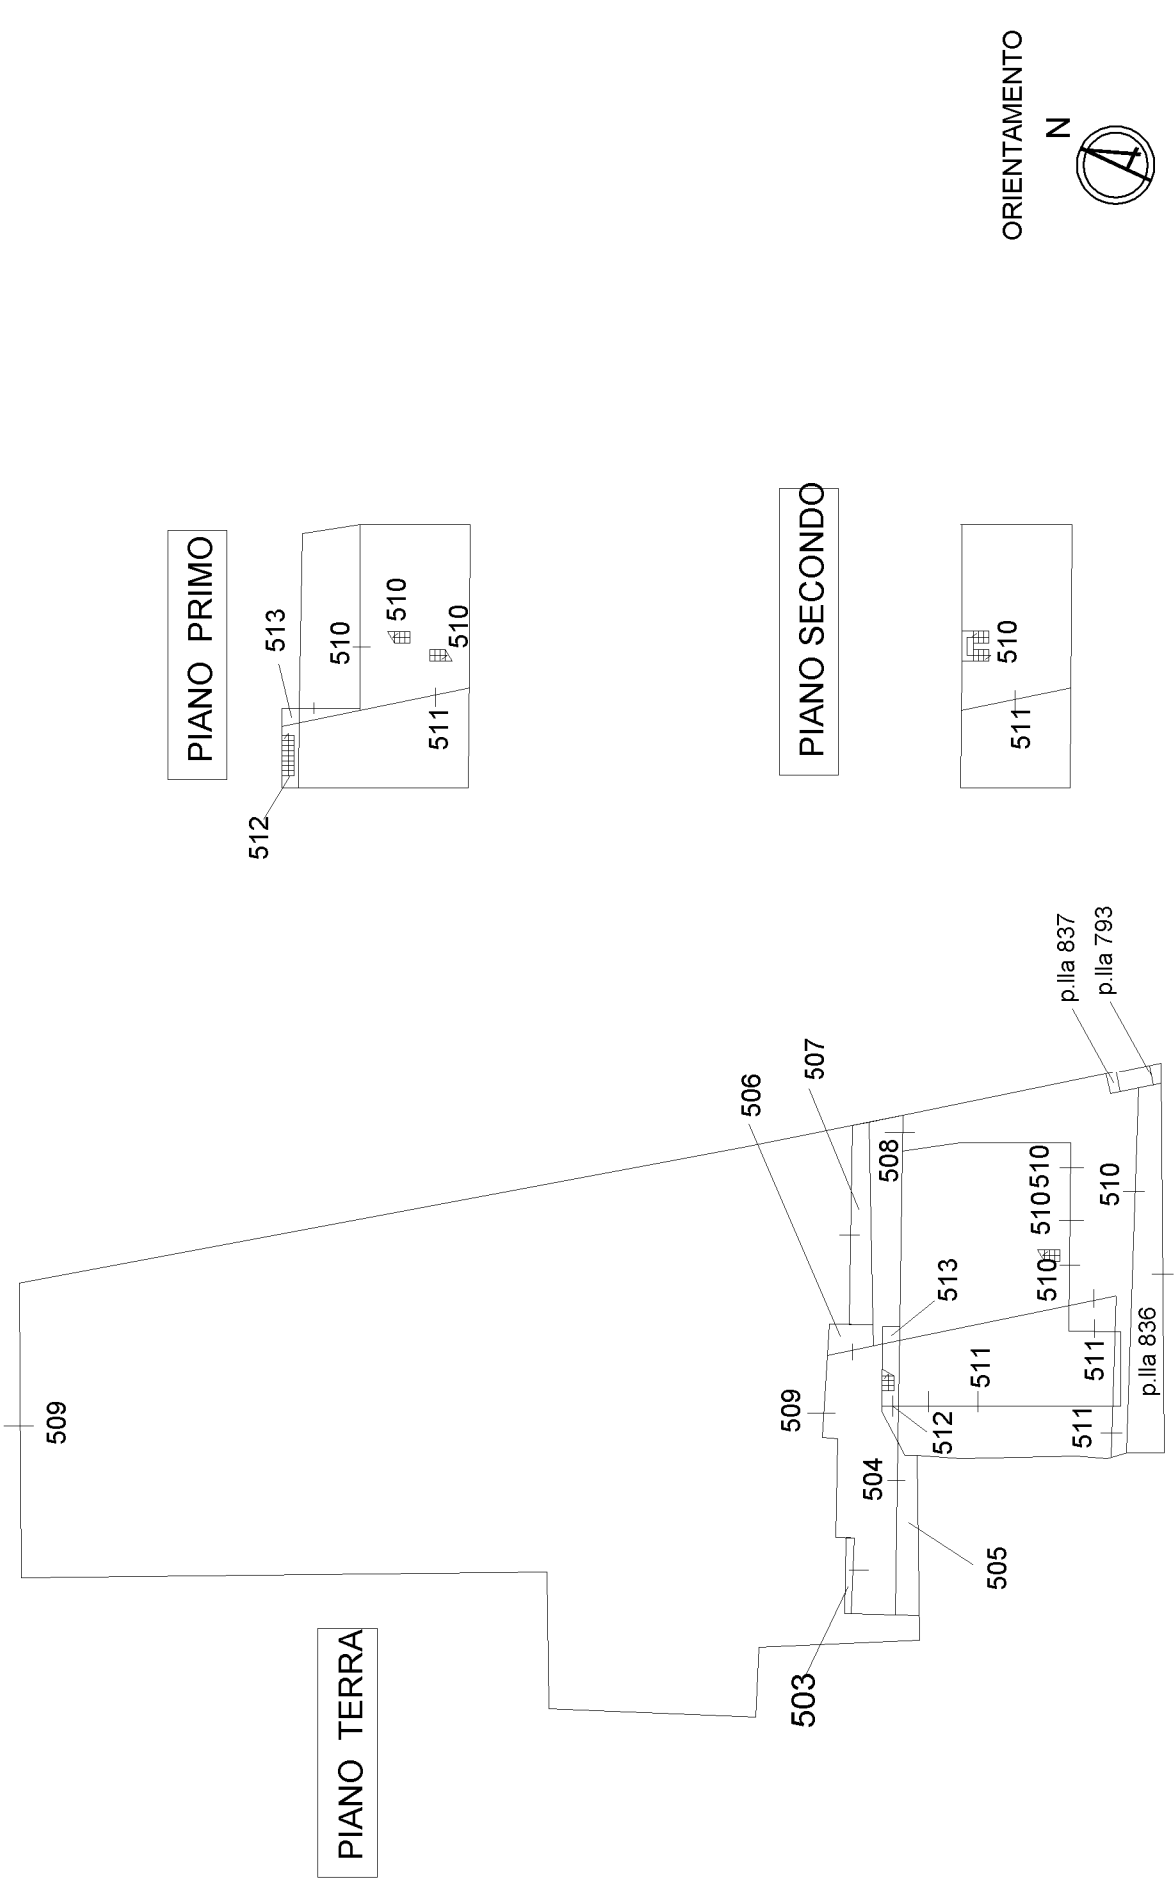

Via della Lama