


Agenzia del Territorio
CATASTO FABBRICATI
Ufficio Provinciale di
Pisa

ELABORATO PLANIMETRICO	
Compilato da: Pozzuoli Andrea	
Iscritto all'albo: Geometri	
Prov. Firenze	N. 4177

Comune di San Miniato	Protocollo n. PI0126924 del 16/06/2009
Sezione: Foglio: 27 Particella: 211	Tipo Mappale n. del
Dimostrazione grafica dei subalterni	
Scala 1 : 500	

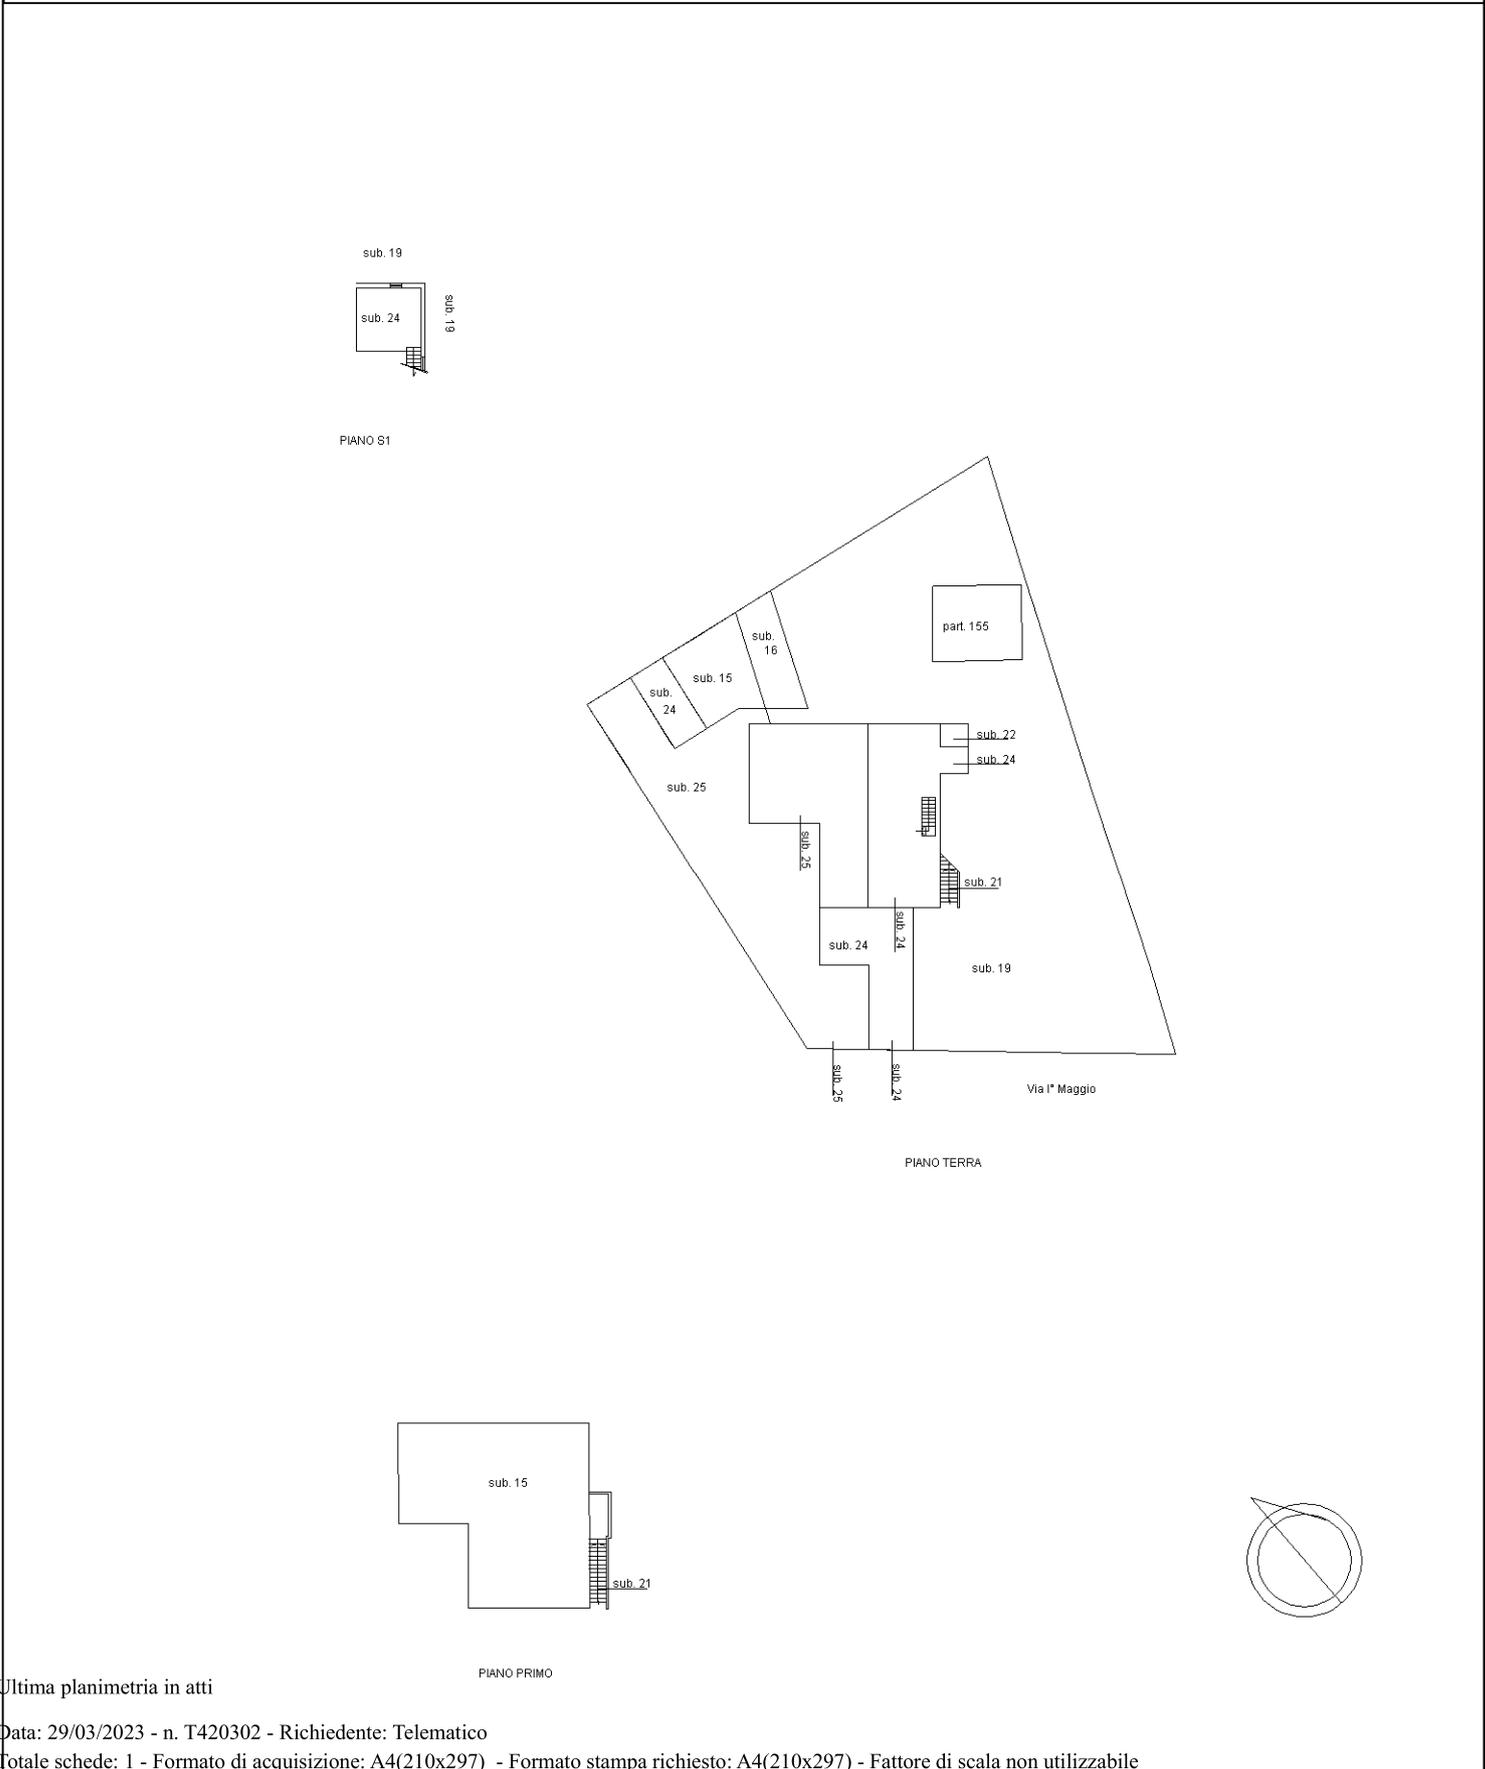

Ultima planimetria in atti

Elaborato Planimetrico - Catasto dei Fabbricati - Situazione al 29/03/2023 - Comune di SAN MINIATO(1046) - < Foglio 27 Particella 211 >