



MINISTERO DELLE FINANZE  
DIREZIONE GENERALE DEL CATASTO E DEI SERVIZI TECNICI ERARIALI

Lire  
50


# NUOVO CATASTO EDILIZIO URBANO

(R. DECRETO-LEGGE 13 APRILE 1939, N. 652)

Planimetria dell'immobile situato nel Comune di Ercolano Via Alessandro Rossi

Ditta .....

Allegata alla dichiarazione presentata all'Ufficio Tecnico Erariale di Napoli.

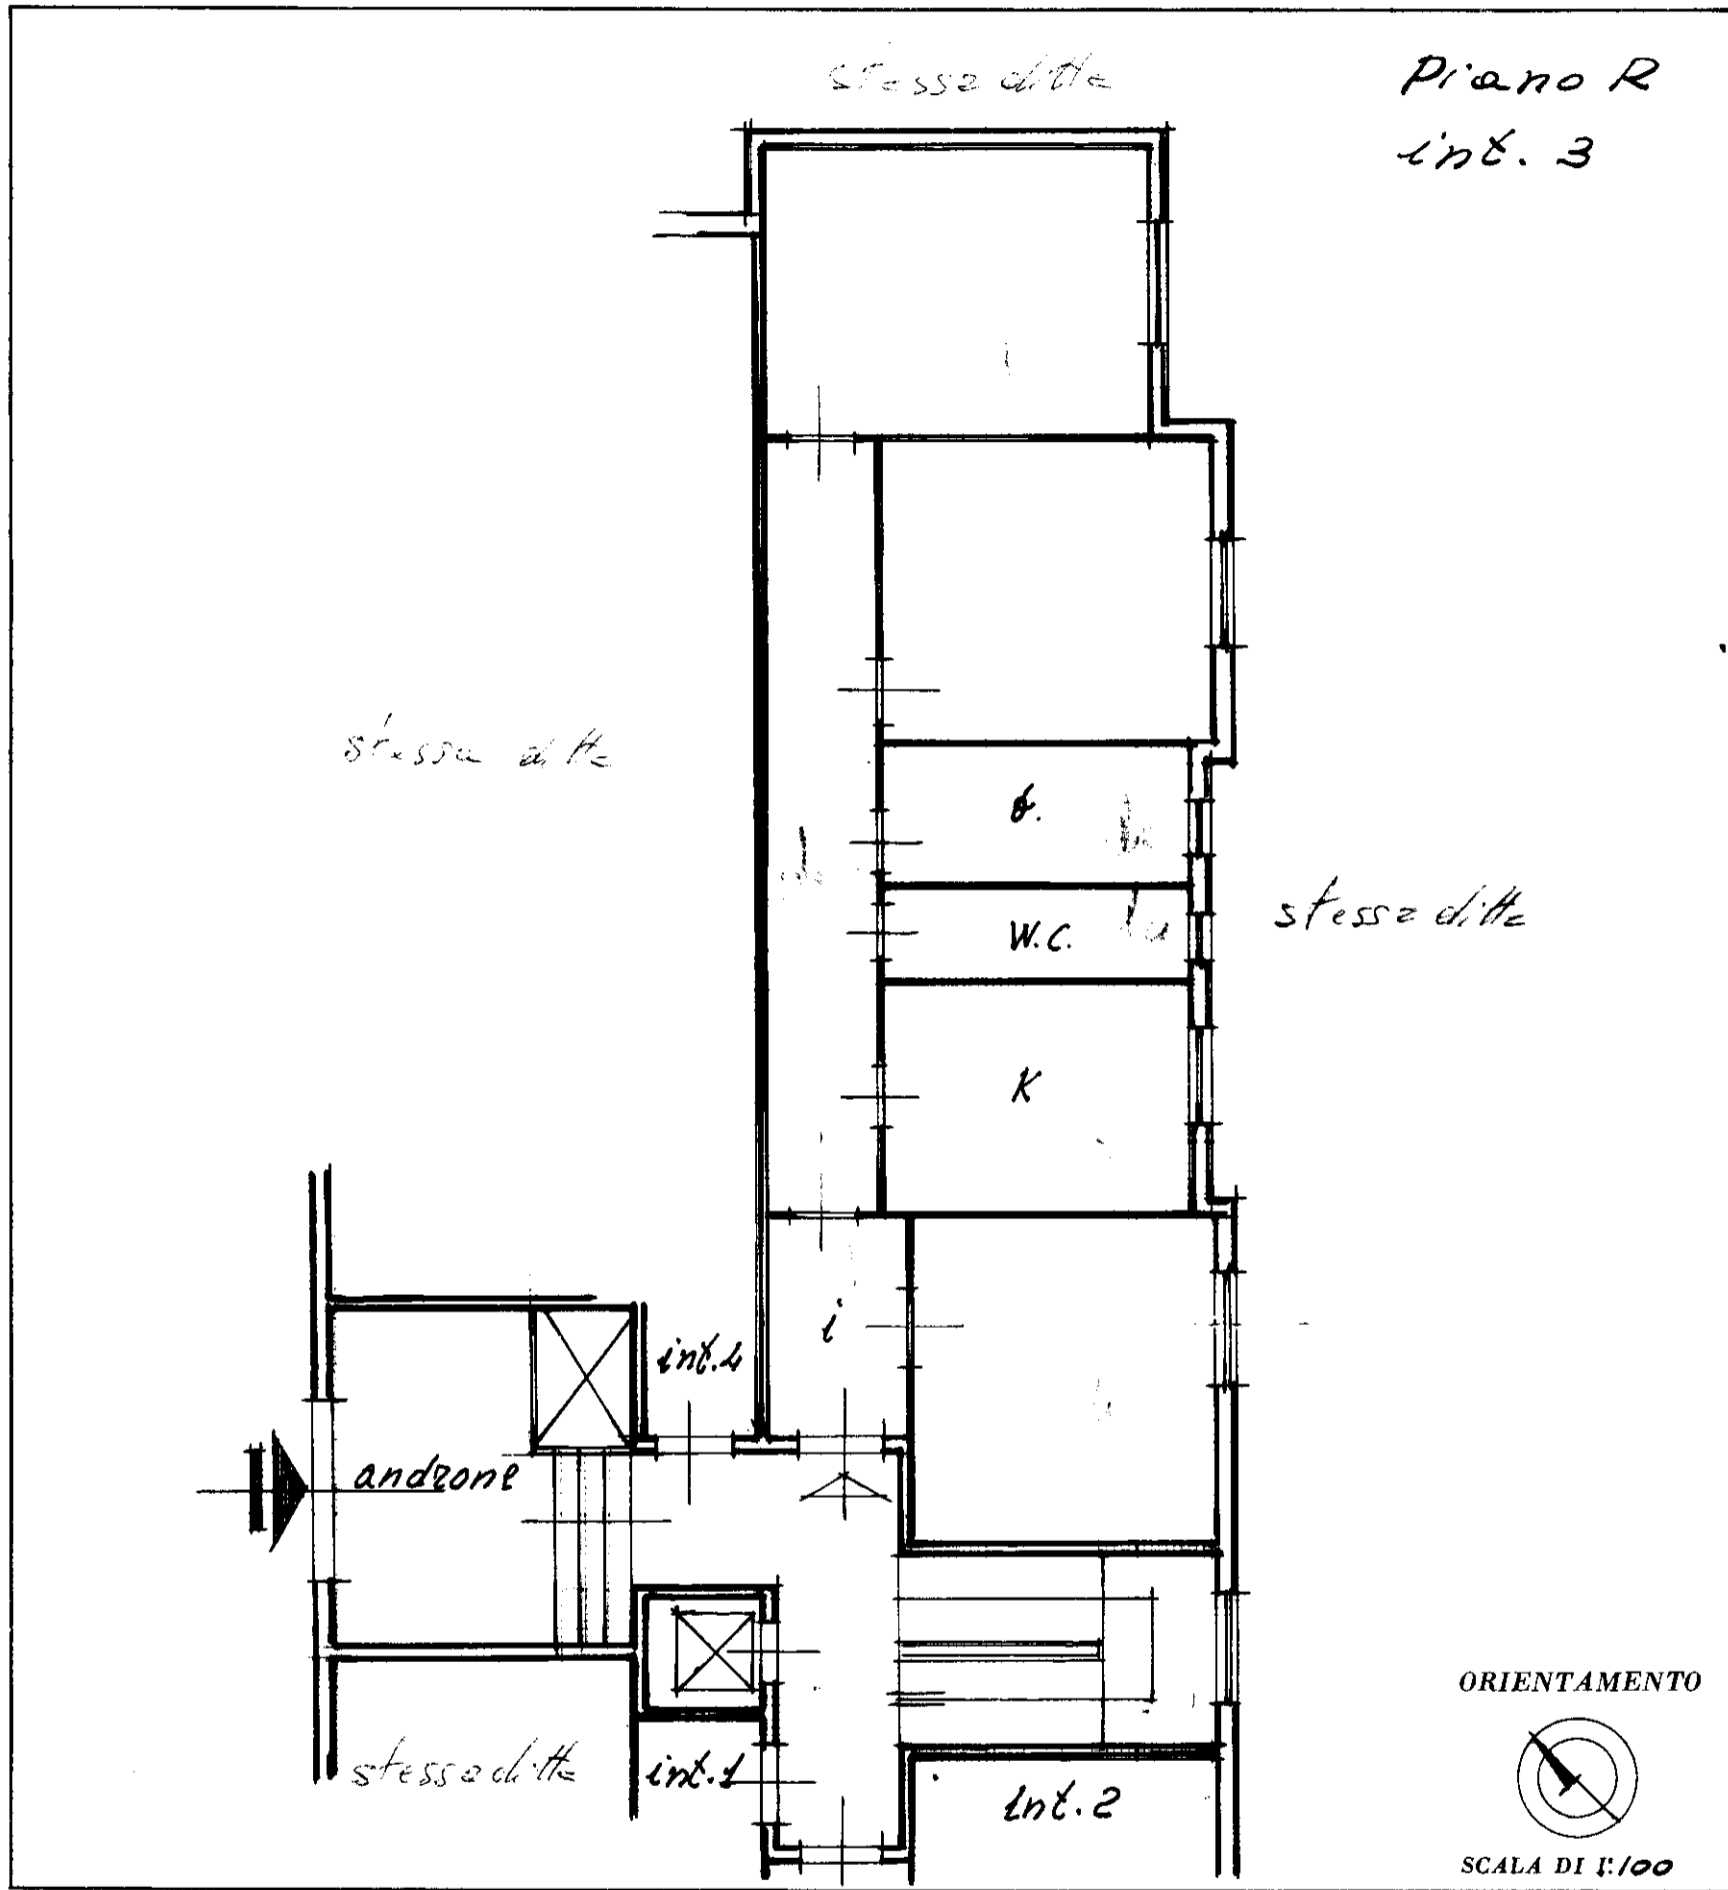

SPAZIO RISERVATO PER LE ANNOTAZIONI D'UFFICIO

DATA  
PROT. N°

Compilata  
.....  
Iscritto a  
della Pro:  
DATA .....  
Firma: .....

mem 01