


COMUNE DI DAVAGNA

CITTA METROPOLITANA DI GENOVA

ESTRATTO
DA GOOGLE MAPS

TRIBUNALE DI GENOVA
PROCEDIMENTO R.G. 0024/2022

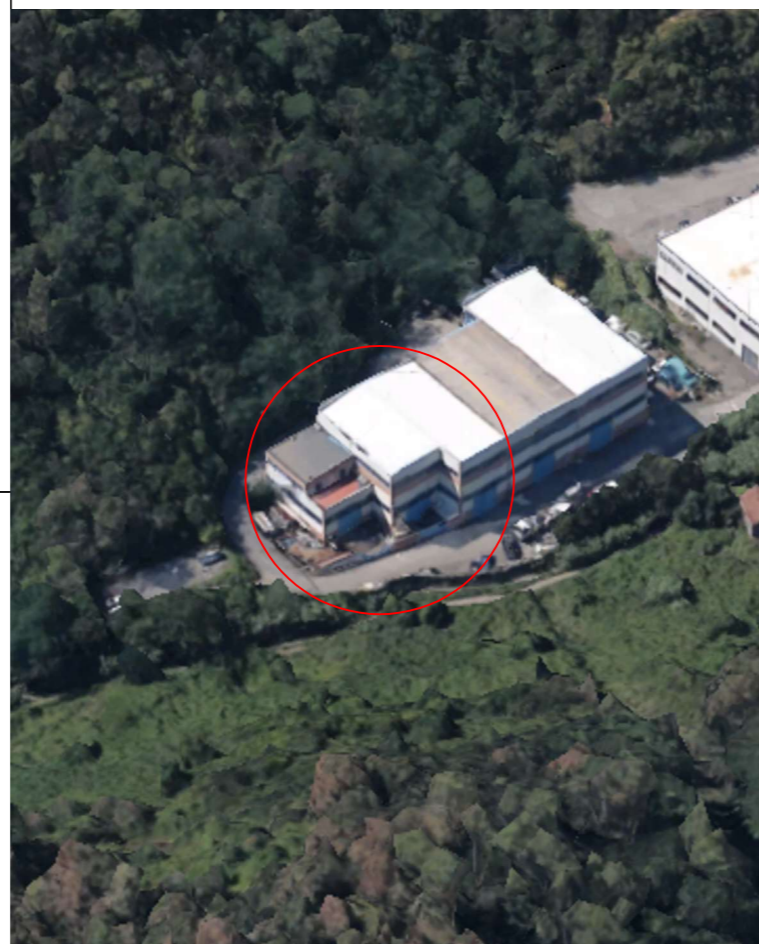

Immobile sito in:
Casarza Ligure, Via A. De Gasperi 37/N
N.C.E.U. di Casarza Ligure
Foglio 30 particella 897 sub. 13

Tav. n.ro:

U

DOCUMENTAZIONE FOTOGRAFICA

PROGETTO ARCHITETTONICO:

RICHIEDENTI:

Felice Parisi
Geometra libero professionista
Via C. Battisti civ. 44/6 - 16043 Chiavari (GE)
C.F.: PRSFLC63D25C621Y - P. I.V.A.: 000116481000000
TEL.: 0185 390364 MOBILE: 348 2433733
EMAIL: fepageo@gmail.com
P.E.C.: felice.parisi@geopec.it
Iscrizione Albo Geometri di Genova n. 2294
Iscrizione Albo Certificatori Regione Liguria n. 2868




Tribunale di Genova
Sezione Civile
Piazza Portoria 1
16121 Genova (GE)

Luogo e data

Chiavari, 22 novembre 2022

PIANTA ABITAZIONE
F.19 M.1594 SUB.32

CONI DI RIPRESA

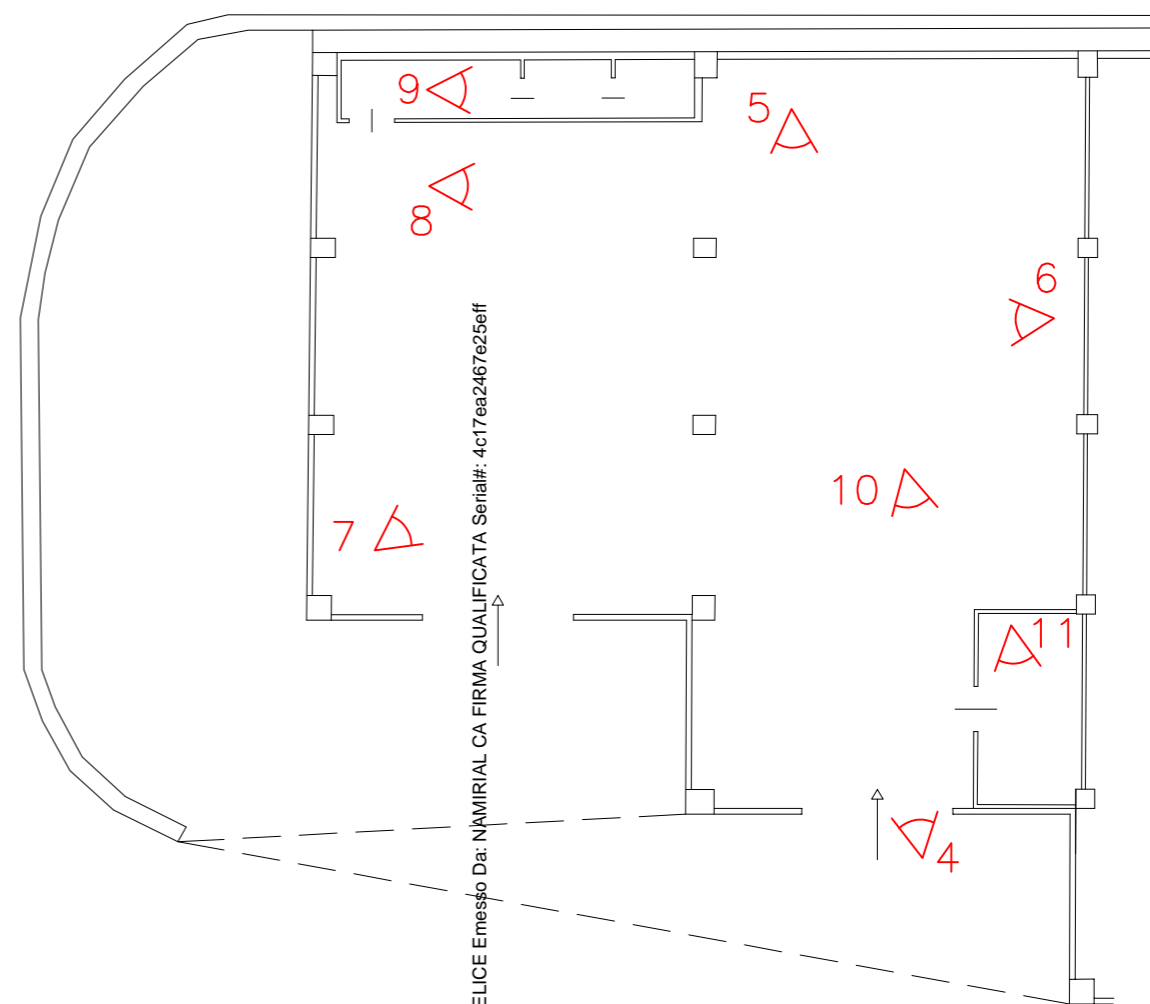

2


Firmato Da: PARISI FELICE Emesso Da: NMIRIAL CA FIRMA QUALIFICATA Serial#: 4c17ea2467e25eff




3

STATO APPROVATO


PIANO TERRA - H= 6.17

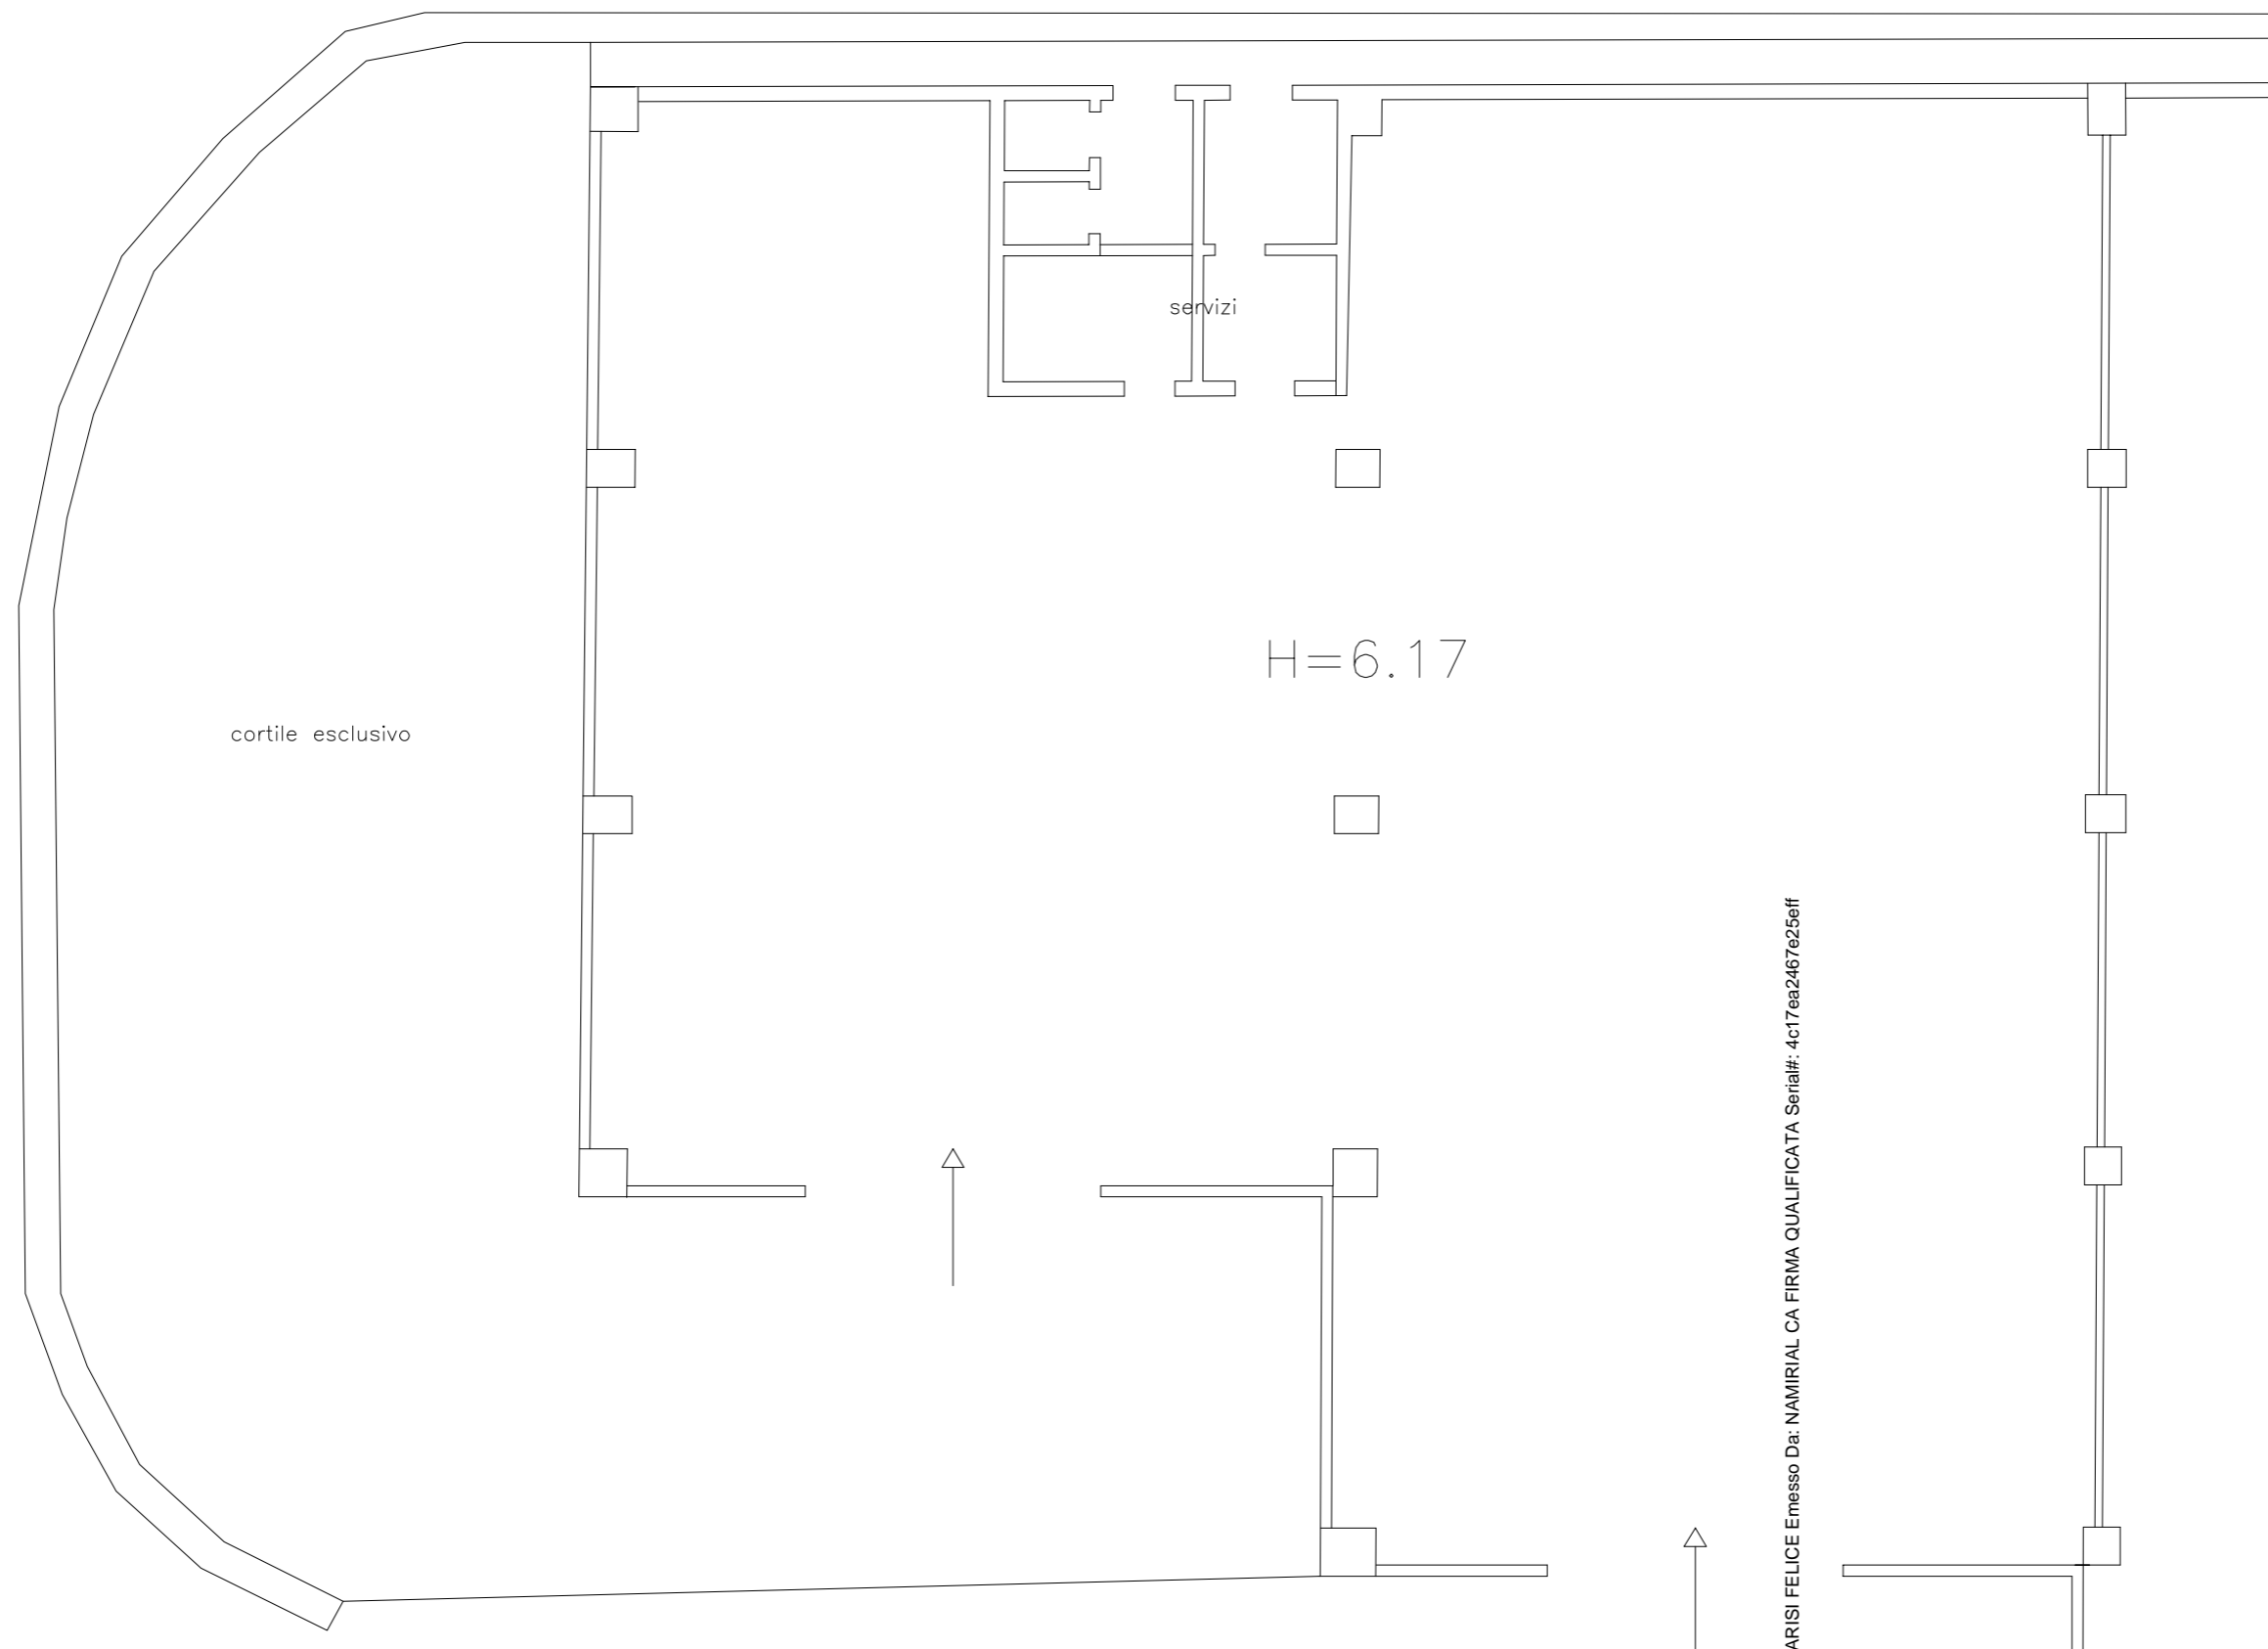

Firmato Da: PARISI FELICE Emesso Da: NAMIRIAL CA FIRMA QUALIFICATA Serial#: 4c17ea2467e25eff

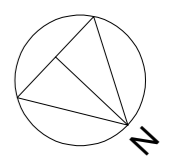

STATO ATTUALE
PIANO TERRA - H = 6.75

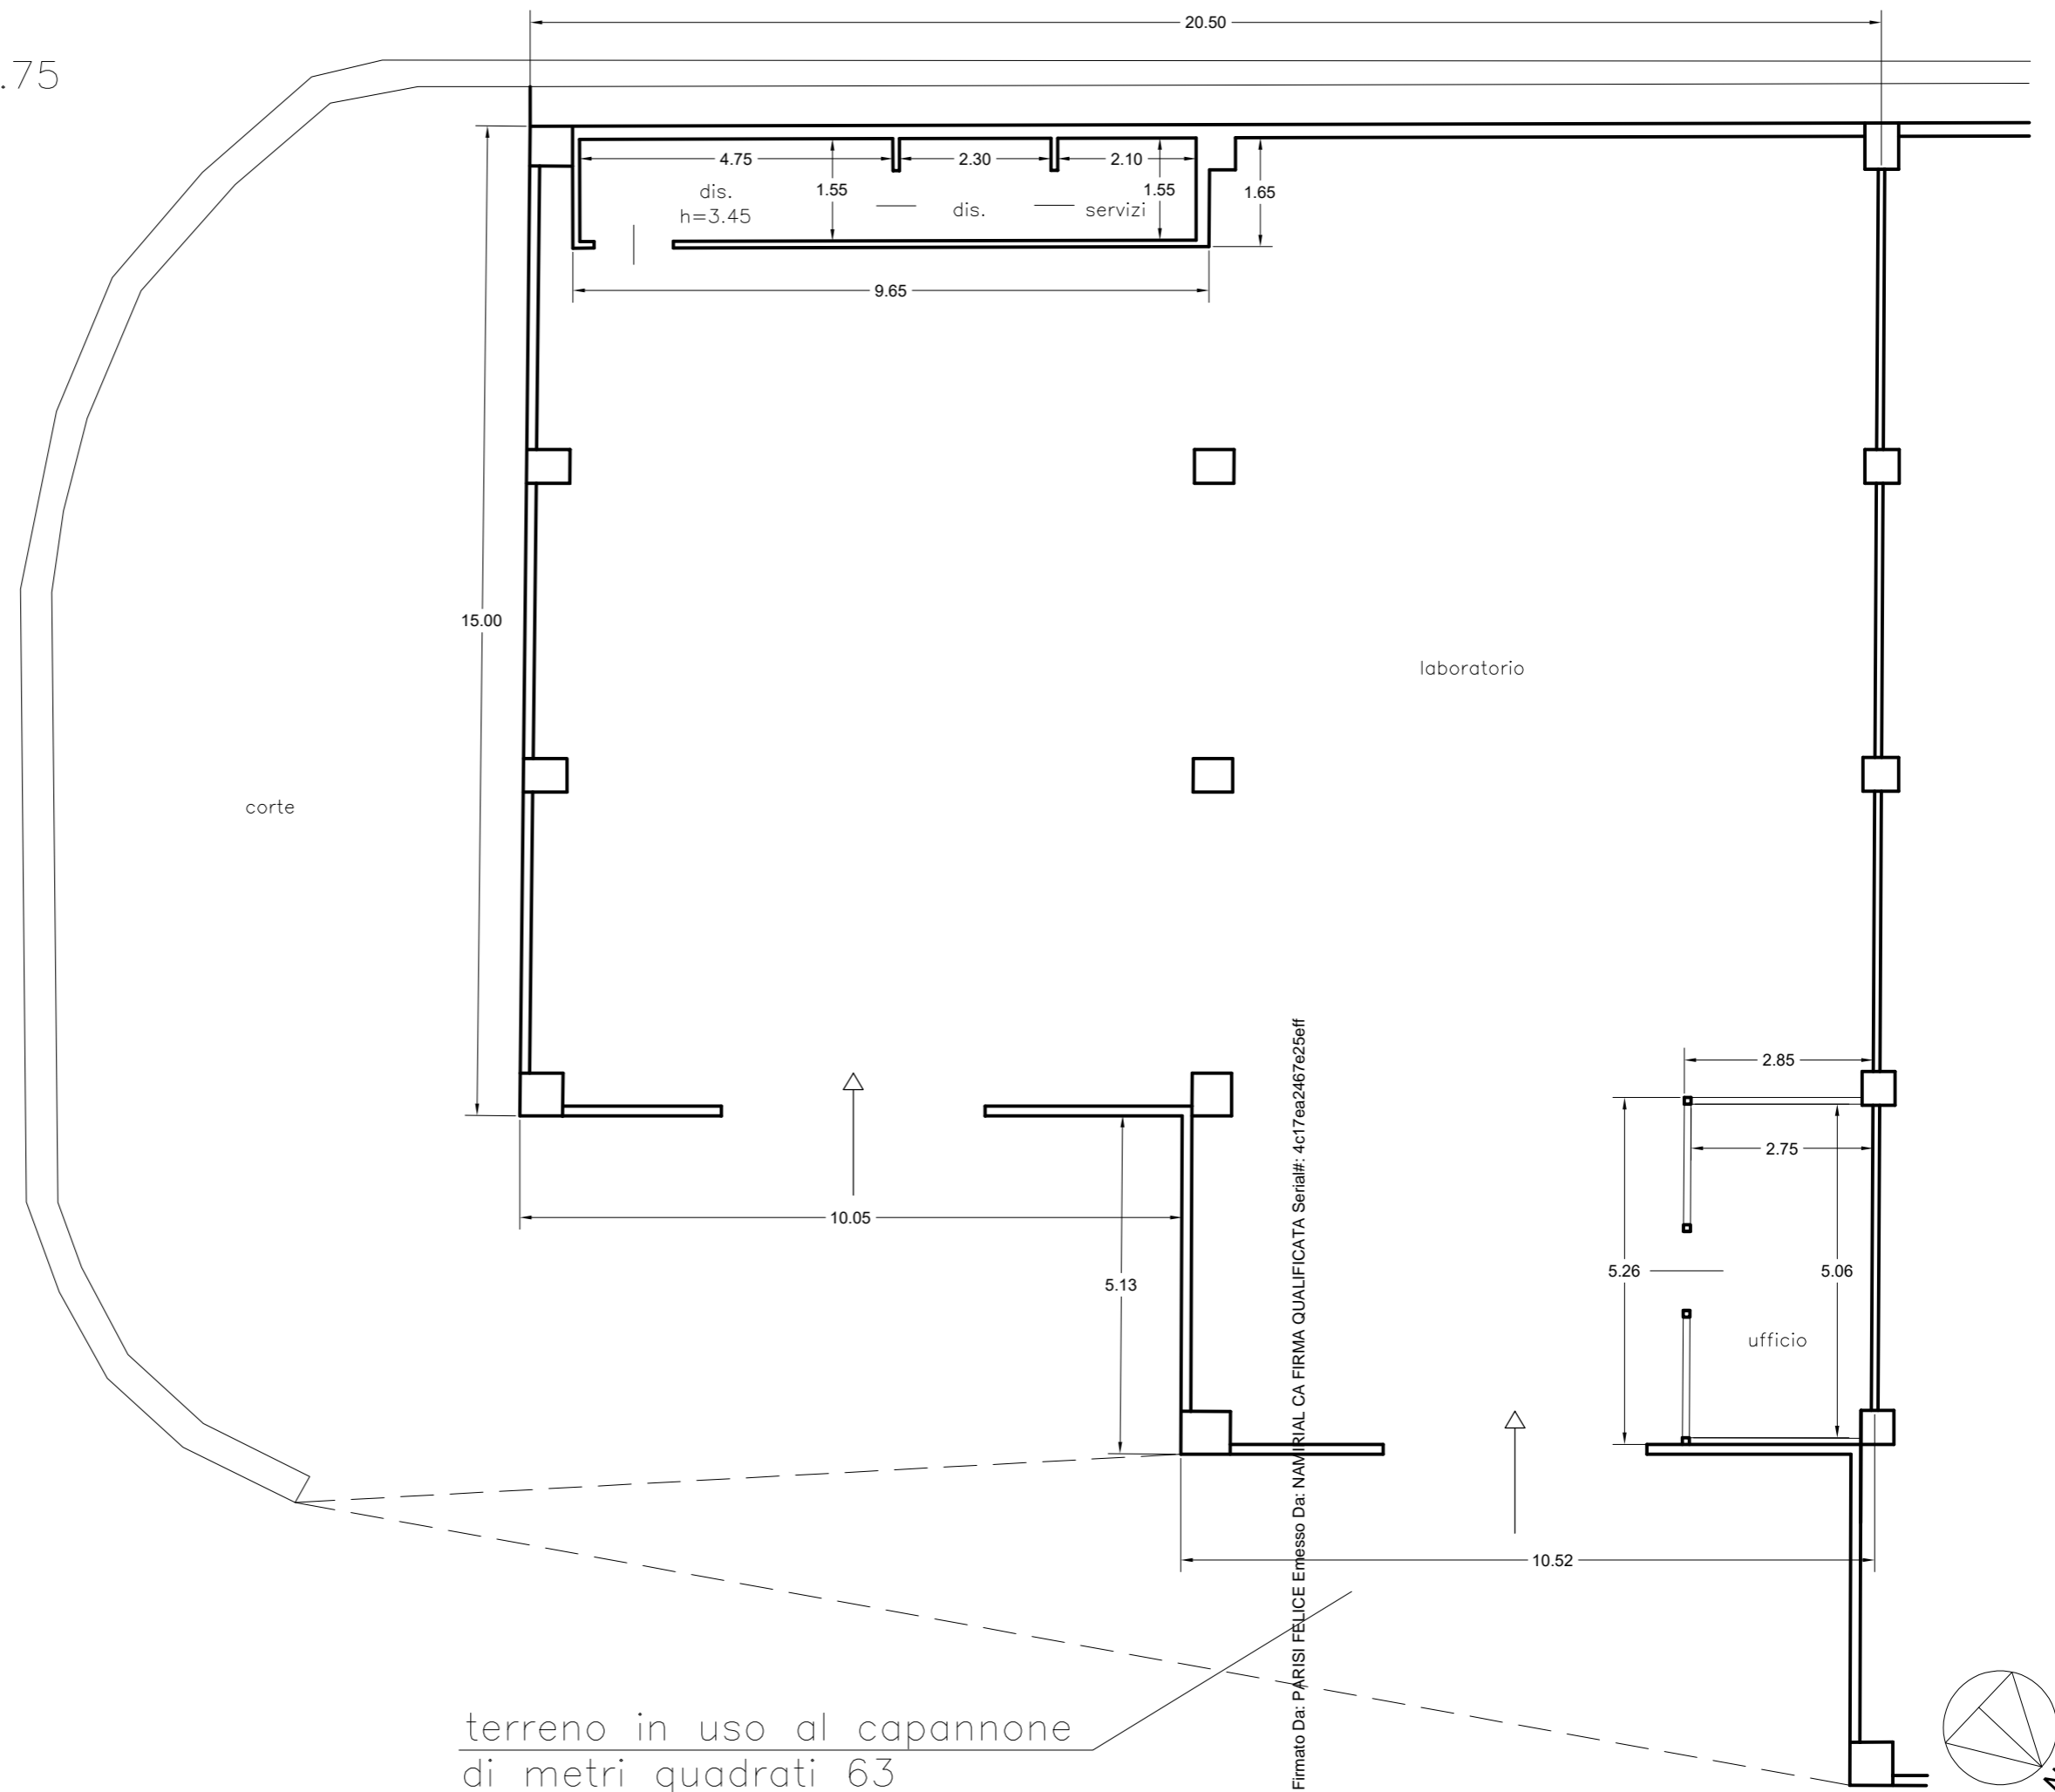

terreno in uso al capannone
di metri quadrati 63

Firmato Da: PARISI FELICE Emesso Da: NAMIRIAL CA FIRMA QUALIFICATA Serial#: 4c17ea2467e25eff

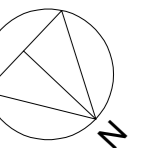



TAVOLA DI RAFFRONTO

PIANO TERRA - H=6.75

LEGENDA

 demolizioni

 costruzioni

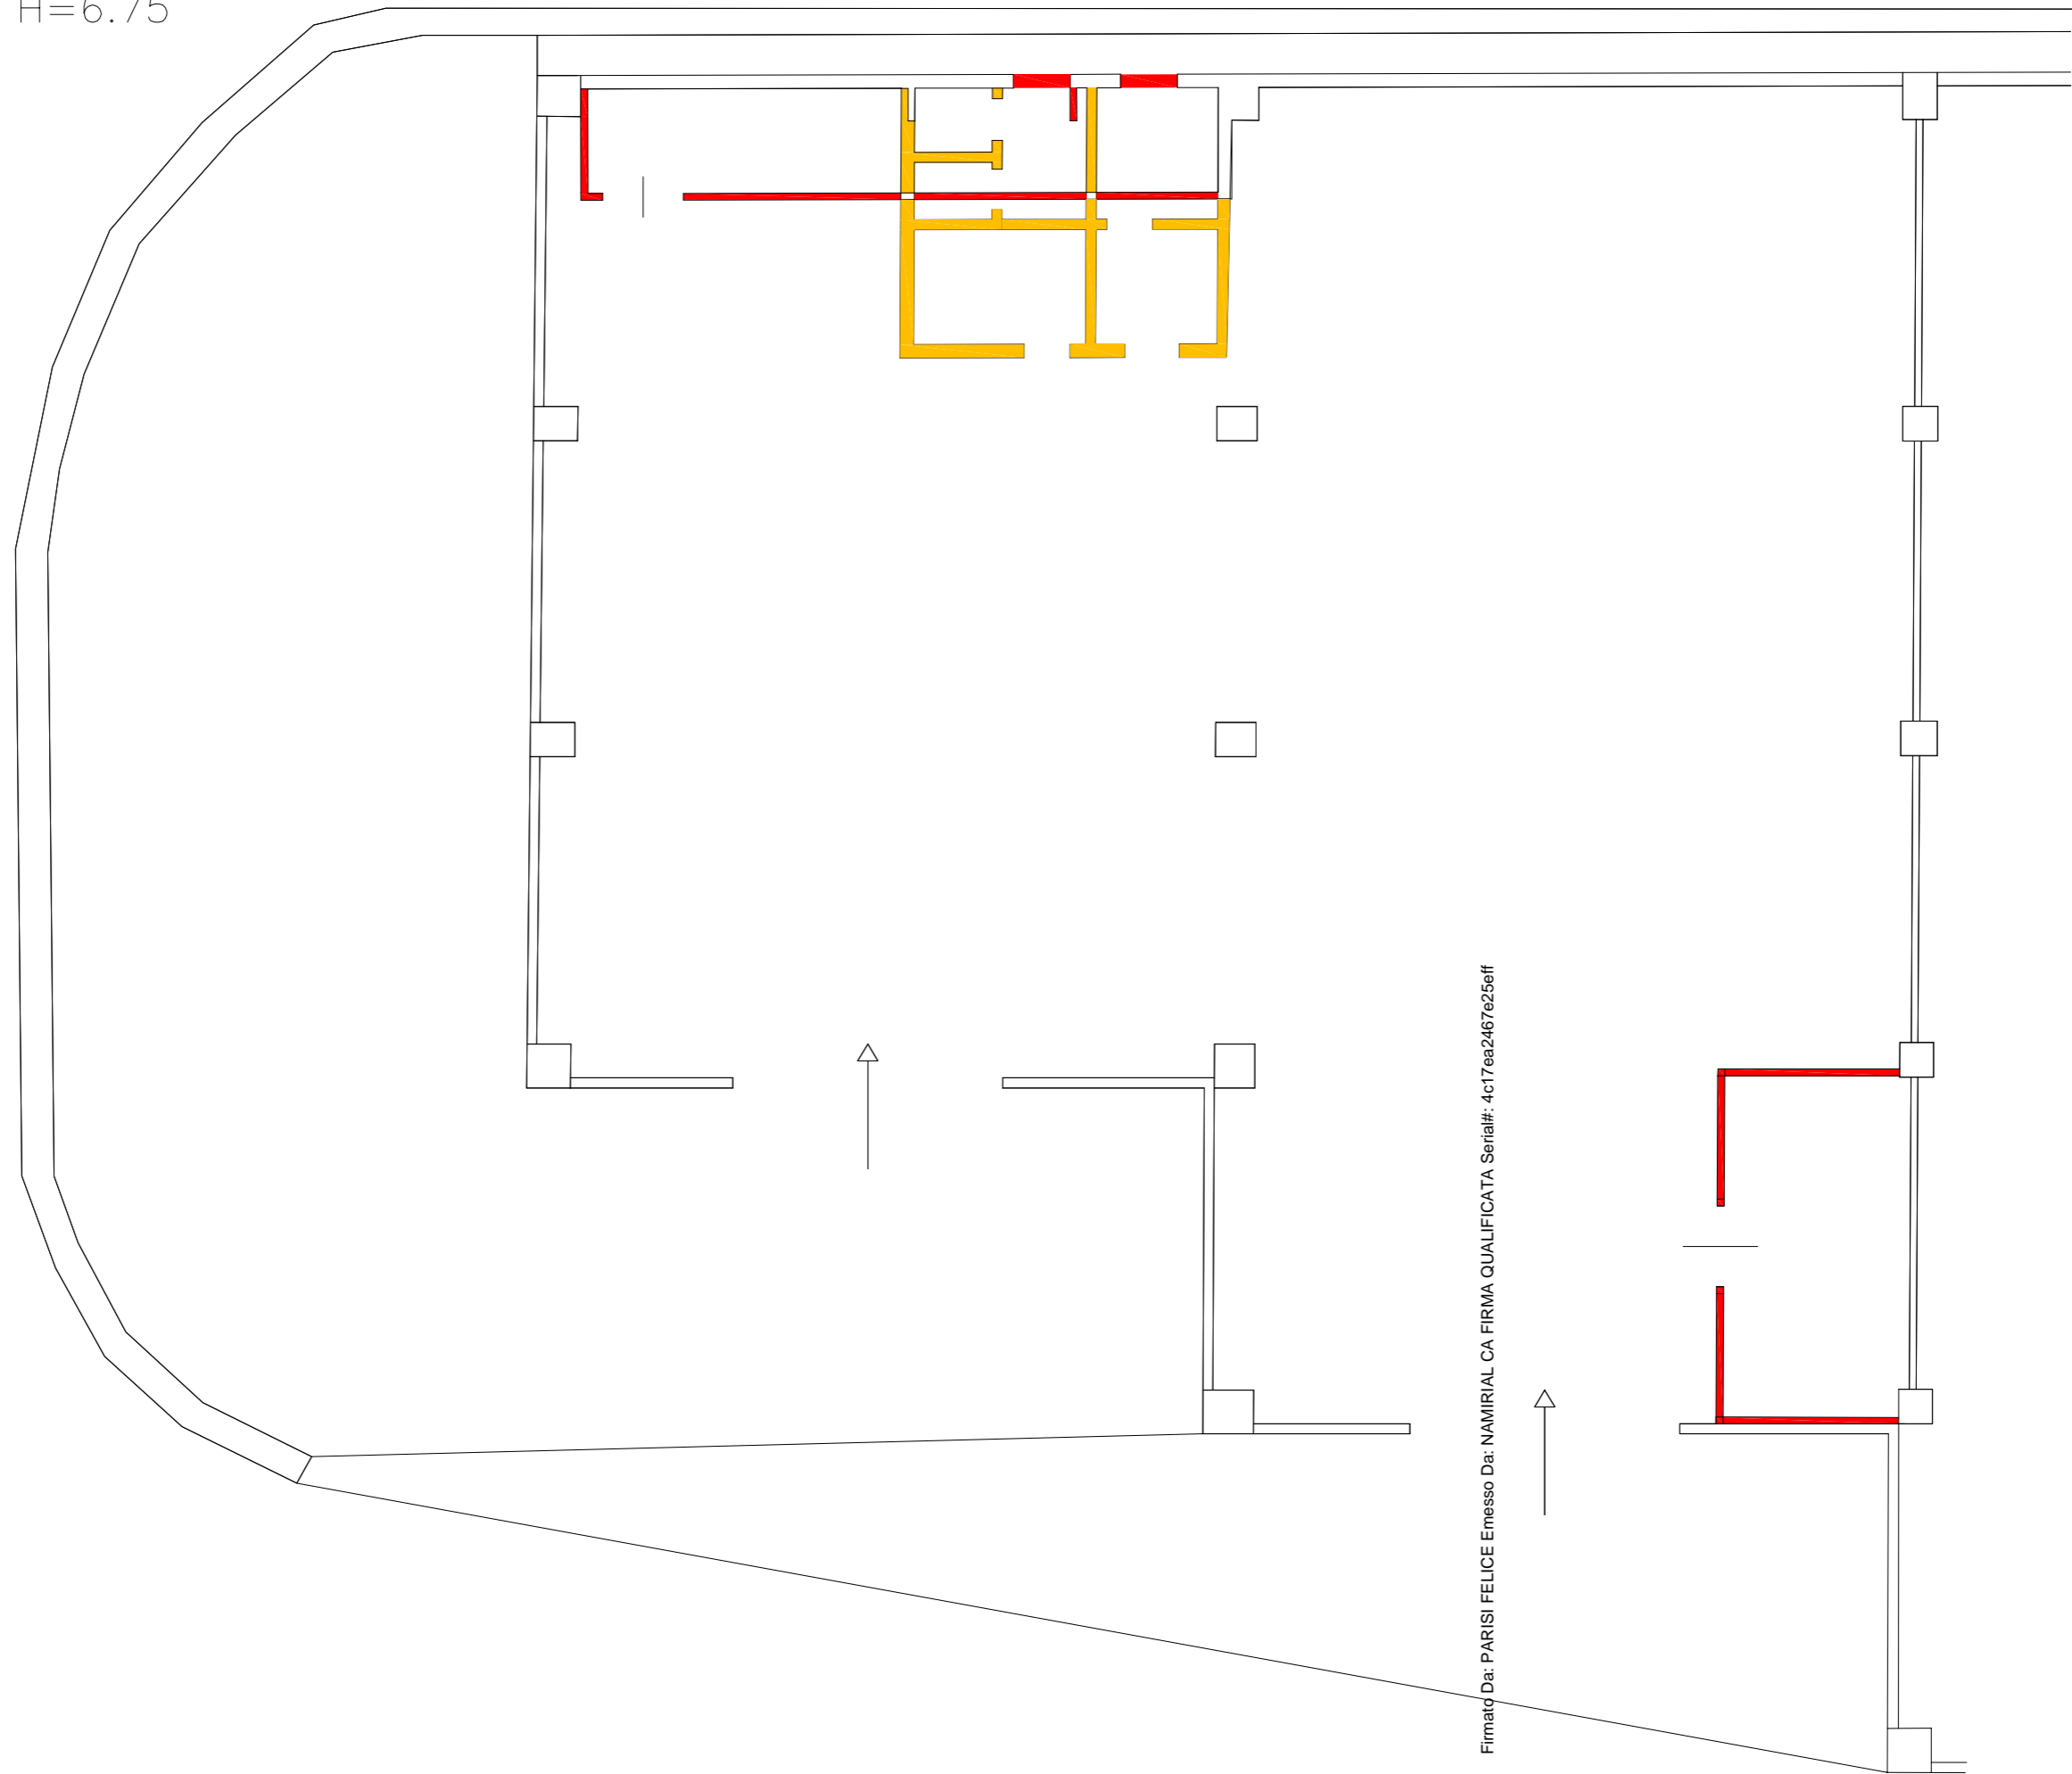

Firmato Da: PARISI FELICE Emesso Da: NAMIRIAL CA FIRMA QUALIFICATA Serial#: 4c17ea2467e25eff

