

MOD. A
P. 1000 400



10760
MINISTERO DELLE FINANZE
DIREZIONE GENERALE DEL CATASTO E DEI SERVIZI TECNICI ERARIALI

MOD. A (Nuovo Catasto Edilizio Urbano)

Lire
300

43 NUOVO CATASTO EDILIZIO URBANO


(R. DECRETO-LEGGE 12 APRILE 1990, N. 642)

Planimetria dell'immobile situato nel Comune di SANT'ANTONINO DI SUSA Via TORINO N. 36

Ditta RUMIANO ALBERTINA

Allegata alla dichiarazione presentata all'Ufficio Tecnico Erariale di TORINO SK. N. 2

PER FRAZIONAMENTO
F.9 N. 349 SUB. 3 ASSUME
NUOVO ID. CAT. F.9 N. 349 SUB. 7
(INT. a)

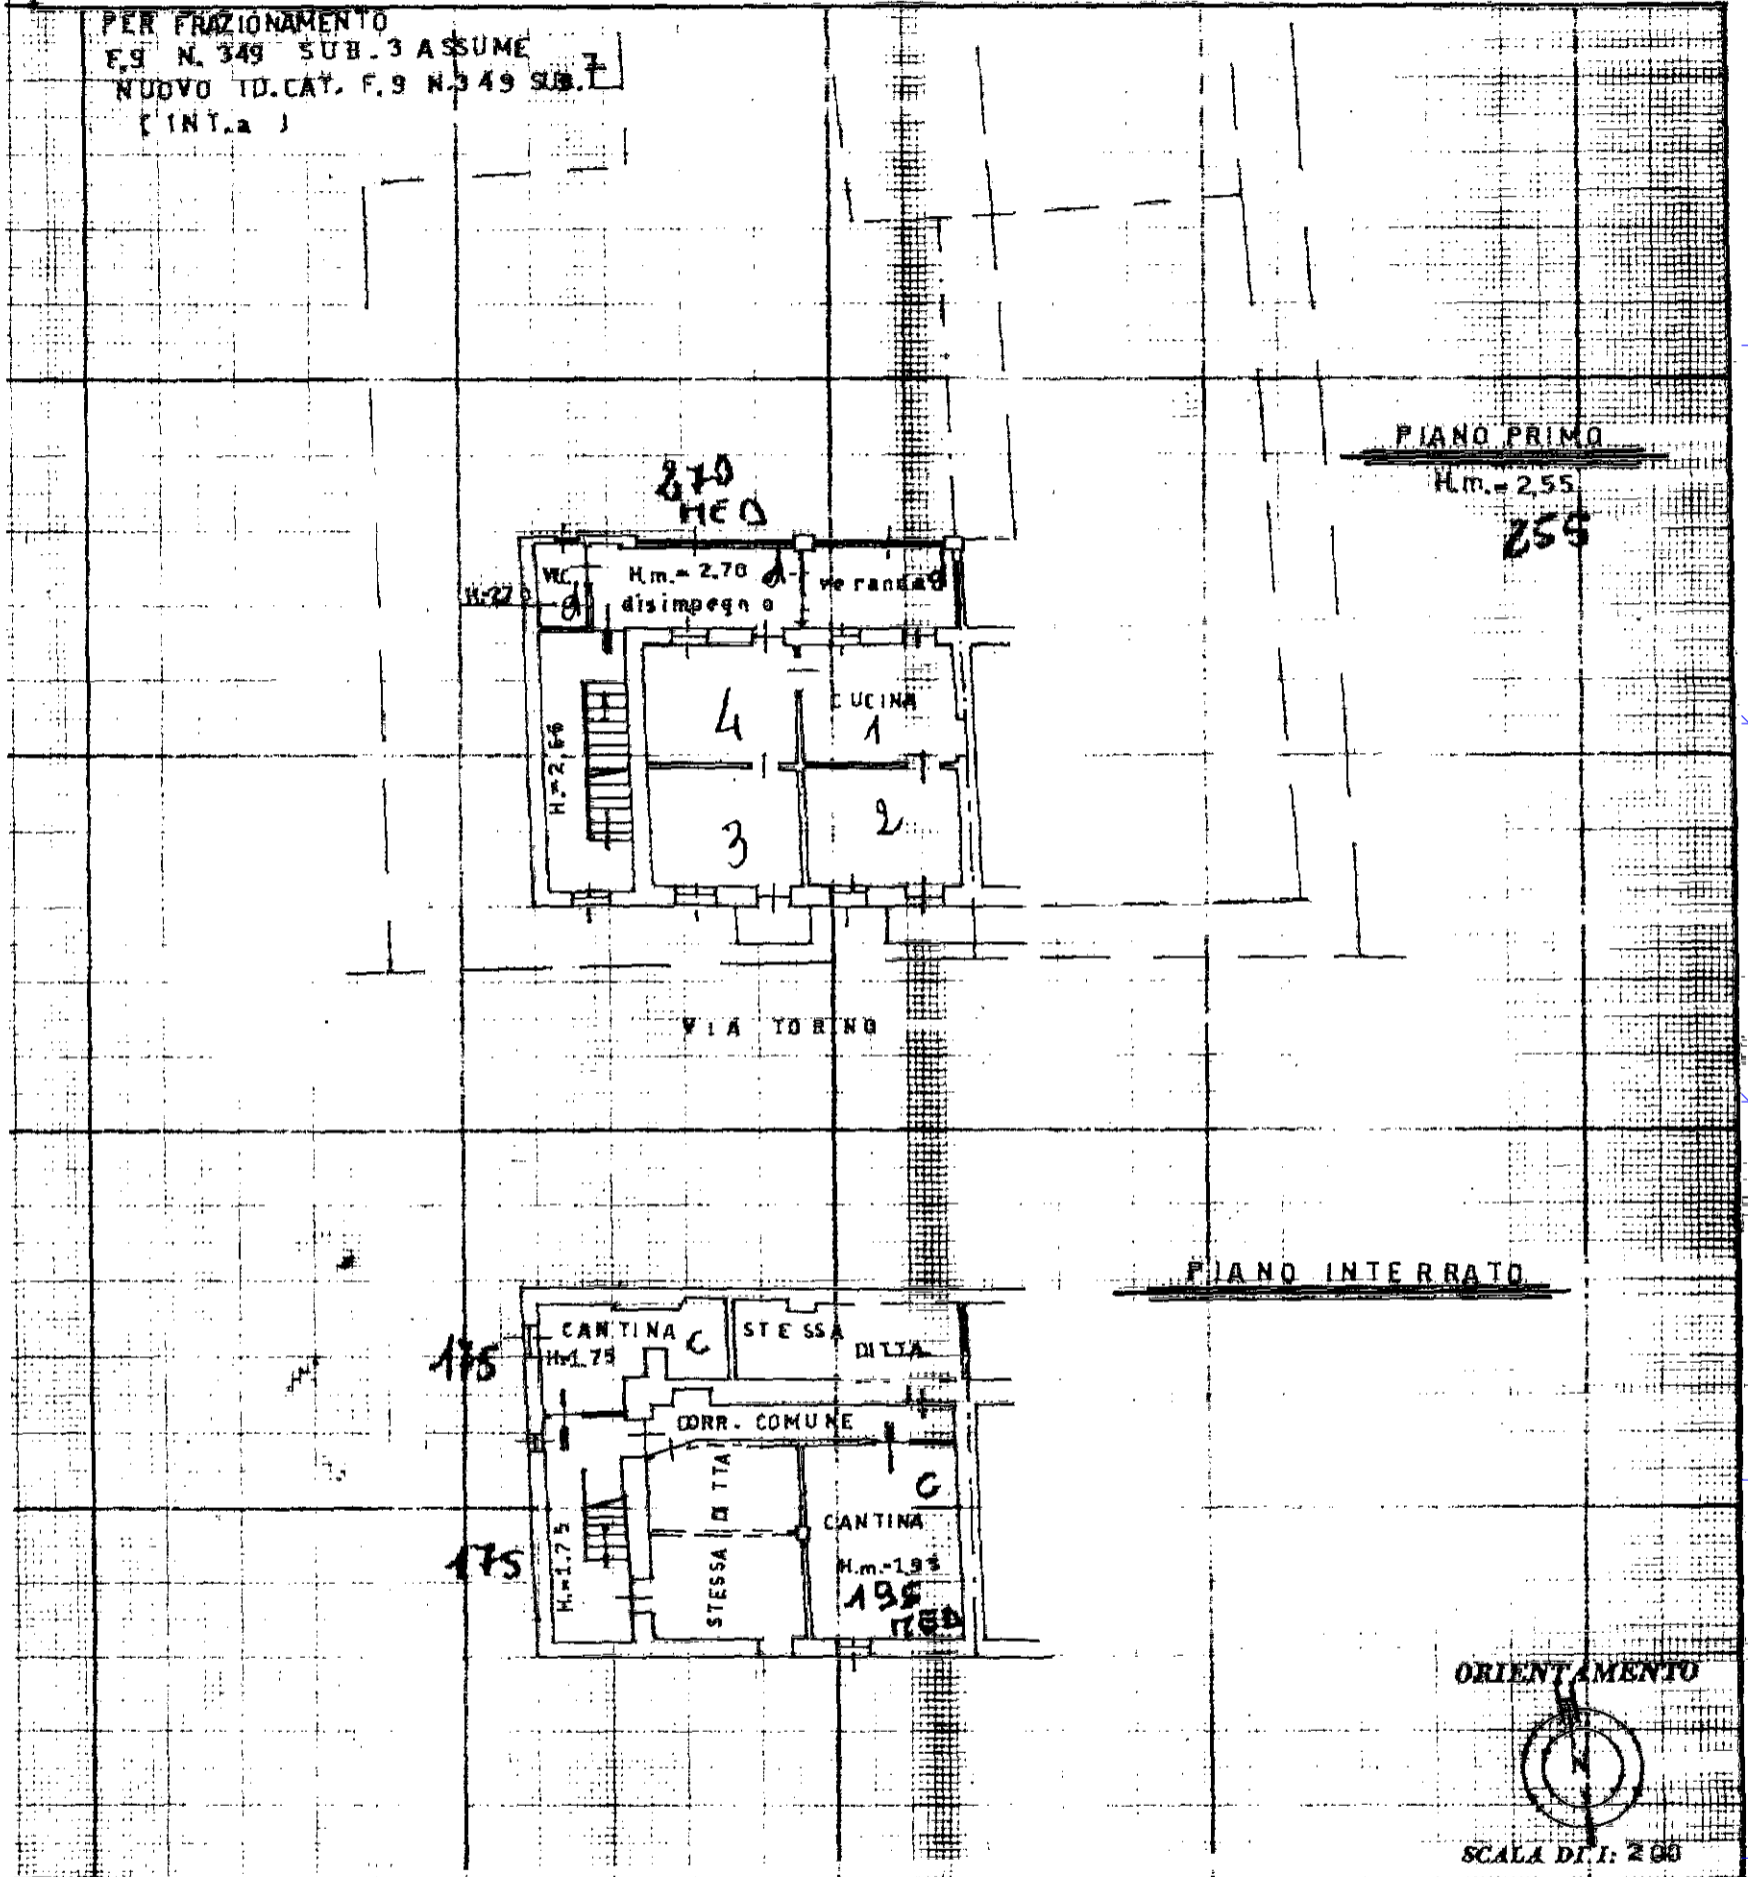

SPAZIO RISERVATO PER LE ANNOTAZIONI D'UFFICIO

DATA
PROT. N°
60192 - 17 GEN 92

925
345
A3

Compilata dal GEOM. PIERO
(Titolo, nome e cognome del tecnico)
MIDELLINO

Iscritto all'Albo dei GEOMETRI
della Provincia di TORINO

DATA

Firma: *Piero Midellino*

