


E. I. N. 120-2011 Trib. Di MODENA

PIANTE , PLANIMETRIE ED ELABORATO PLANIMETRICO


AGGIORNATE AL 4 Dicembre 2023

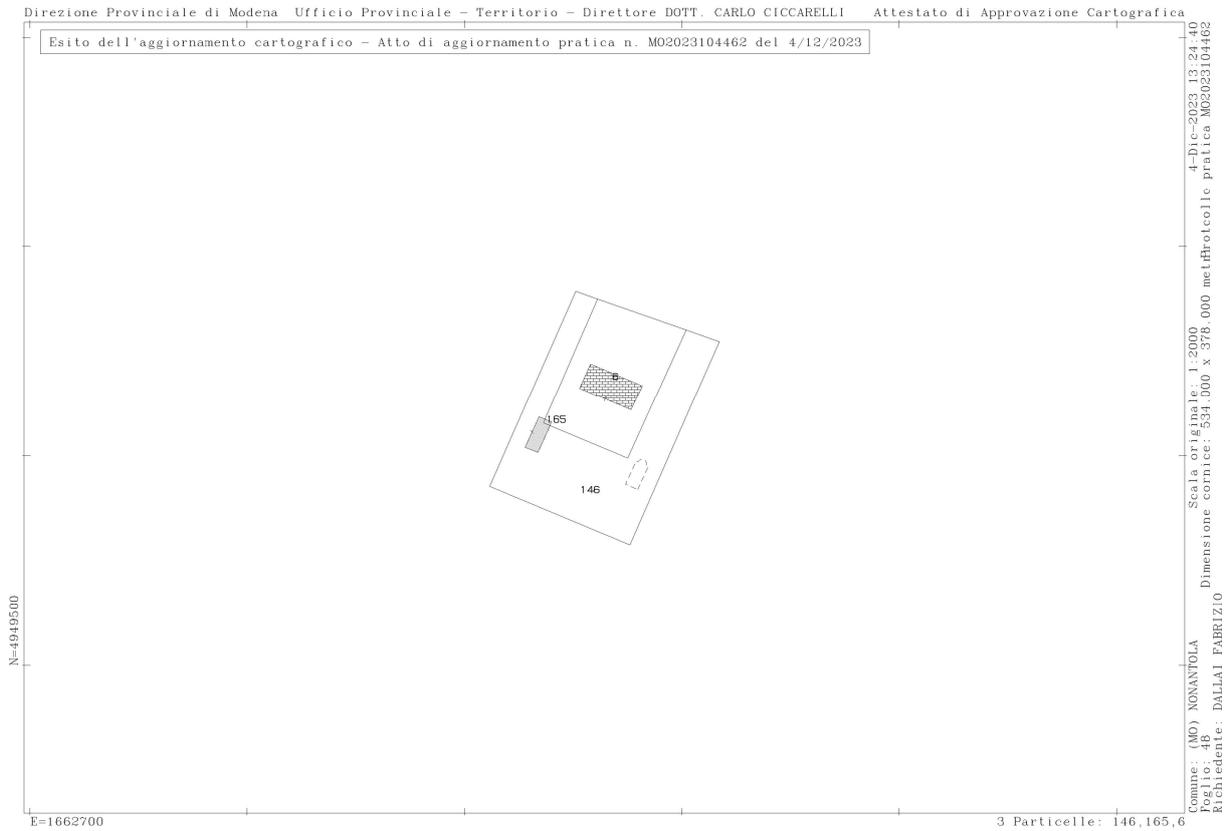



Agenzia delle Entrate
CATASTO FABBRICATI
Ufficio Provinciale di
Modena

| | |
|---|--|
| Dichiarazione protocollo n. _____ del _____ | |
| Comune di Nonantola | |
| Via Valluzza _____ civ. SNC | |
| Identificativi Catastali: Sezione: Foglio: 48 Particella: 146 Subalterno: 7 | Compilata da: Dallai Fabrizio Iscritto all'albo: Geometri Prov. Modena _____ N. 2270 |


| |
|------------------------------|
| Planimetria |
| Scheda n. 1 Scala 1:500 |

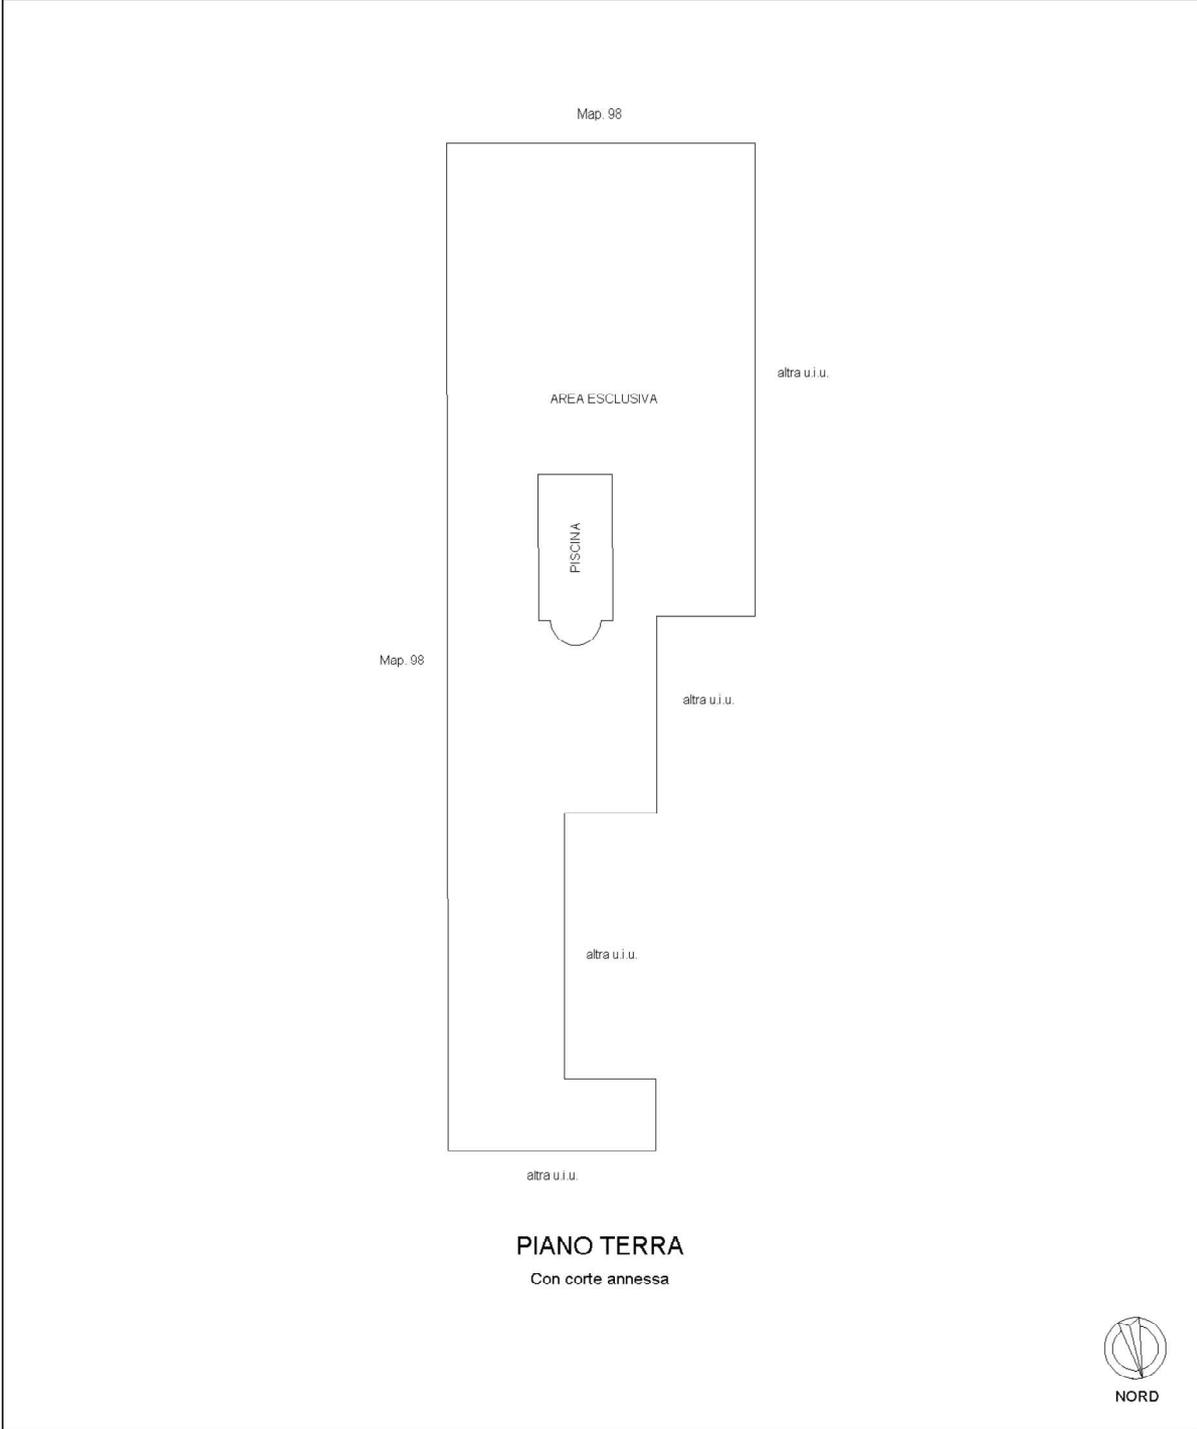

| | | | | |
|---|-------------------------------|----------------------------|-------------------|---------|
| ELABORATO PLANIMETRICO | Compilato da: Dallai Fabrizio | Iscritto all'abo: Geometri | Prov. Modena | N. 2270 |
| Comune di Nonantola | Sezione: Foglio: 48 | Particella: 6 | Protocollo n. del | |
| Dimostrazione grafica dei subalterni | | | | |
| Tipo Mappale n. 104462 del 04/12/2023 Scala 1 : 500 | | | | |

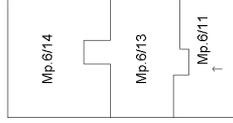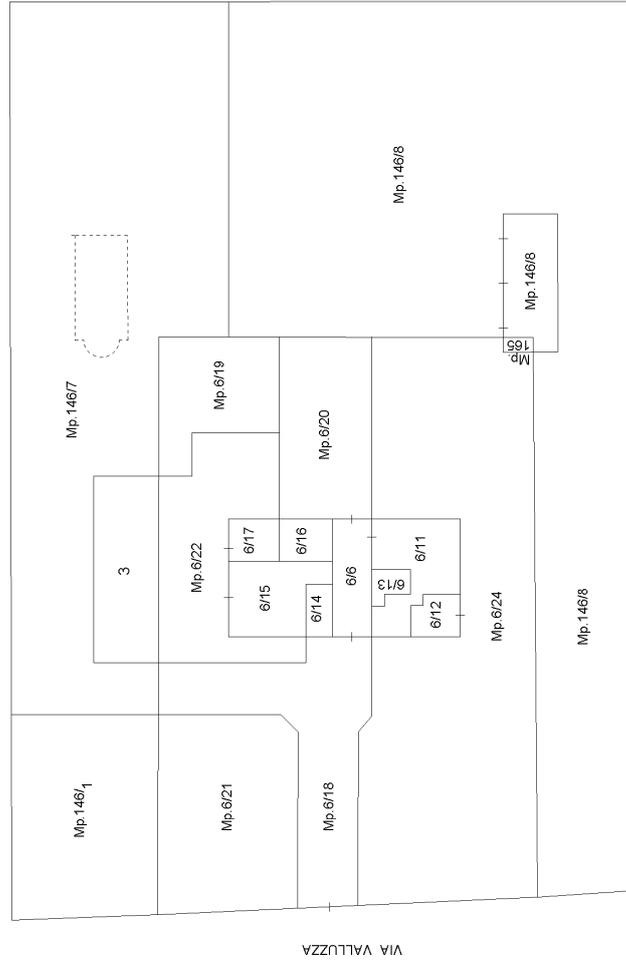

PIANO PRIMO

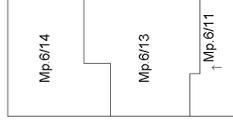

PIANO SECONDO

PIANO TERRA
 Con corte annessa



Ufficio Provinciale di: **MODENA**
Comune di: **NONANTOLA**

ACCERTAMENTO DELLA PROPRIETA' IMMOBILIARE URBANA
ELENCO DEI SUBALTERNI ASSEGNATI

Elenco Subalterni

| Comune | | Sezione | | Foglio | | Particella | | Tipo mappale | | del: | |
|-----------|-----------------------|---------|-------|--------|------|-----------------------|--|--|--|------------|--|
| NONANTOLA | | | | 48 | | 6 | | n. 104462 | | 04/12/2023 | |
| Sub. | UBICAZIONE via/piazza | n° civ. | Piani | Scala | Int. | Entità di Costruzione | | DESCRIZIONE | | | |
| 1 | | | | | | | | SOPPRESSO | | | |
| 2 | | | | | | | | SOPPRESSO | | | |
| 3 | | | | | | | | SOPPRESSO | | | |
| 4 | | | | | | | | SOPPRESSO | | | |
| 5 | | | | | | | | SOPPRESSO | | | |
| 6 | via valluzza | | T | | | | | BCNC - PORTICO COMUNE AI SUB. 11, 13, 14, 16 | | | |
| 7 | | | | | | | | SOPPRESSO | | | |
| 8 | | | | | | | | SOPPRESSO | | | |
| 9 | | | | | | | | SOPPRESSO | | | |
| 10 | | | | | | | | SOPPRESSO | | | |
| 11 | via valluzza | 34/A | T-1-2 | | | | | ABITAZIONE | | | |
| 12 | via valluzza | 34/B | T | | | | | AUTORIMESSA | | | |
| 13 | via valluzza | 34/A | T-1-2 | | | | | UNITA' IN CORSO DI COSTRUZIONE | | | |
| 14 | via valluzza | 34/A | T-1-2 | | | | | UNITA' IN CORSO DI COSTRUZIONE | | | |
| 15 | via valluzza | 34/C | T | | | | | ABITAZIONE | | | |
| 16 | via valluzza | 34/A | T | | | | | AUTORIMESSA | | | |
| 17 | via valluzza | 34/D | T | | | | | AUTORIMESSA | | | |
| 18 | via valluzza | | T | | | | | BCNC - AREA CORTILIVA COMUNE A TUTTI I SUB. | | | |
| 19 | via valluzza | | T | | | | | BCNC - AREA CORTILIVA COMUNE A TUTTI I SUB. | | | |
| 20 | via valluzza | | T | | | | | BCNC - AREA CORTILIVA COMUNE AI SUB. 11, 12, 13 14, 16 | | | |
| 21 | via valluzza | | T | | | | | AREA URBANA DI MQ. 364 | | | |
| 22 | via valluzza | | T | | | | | AREA URBANA DI MQ. 281 | | | |
| 23 | | | | | | | | SOPPRESSO | | | |
| 24 | via valluzza | SNC | T | | | | | AREA URBANA DI MQ. 1100 | | | |
| Comune | | Sezione | | Foglio | | Particella | | Tipo mappale | | del: | |
| NONANTOLA | | | | 48 | | 7 | | n. 104462 | | 04/12/2023 | |
| Sub. | UBICAZIONE via/piazza | n° civ. | Piani | Scala | Int. | Entità di Costruzione | | DESCRIZIONE | | | |
| 1 | | | | | | | | SOPPRESSO SOPPRESSO | | | |

Ufficio Provinciale di: **MODENA**
Comune di: **NONANTOLA**

ACCERTAMENTO DELLA PROPRIETA' IMMOBILIARE URBANA
ELENCO DEI SUBALTERNI ASSEGNATI

Elenco Subalterni

| Comune | | Sezione | Foglio | Particella | Tipo mappale del: | | |
|---|-----------------------|---------|--------|------------|-------------------|-----------------------|--|
| NONANTOLA | | | 48 | 146 | n. 104462 | 04/12/2023 | |
| Sub. | UBICAZIONE via/piazza | n° civ. | Piani | Scala | Int. | Entità di Costruzione | DESCRIZIONE |
| 1 | via valluzza | SNC | T | | | | AREA URBANA DI MQ. 398 |
| 2 | | | | | | | SOPPRESSO |
| 3 | via valluzza | SNC | T | | | | AREA URBANA DI MQ. 162 |
| 4 | | | | | | | SOPPRESSO |
| 5 | | | | | | | SOPPRESSO |
| 6 | | | | | | | SOPPRESSO |
| 7 | via valluzza | SNC | T | | | | PISCINA |
| 8 | via valluzza | 34/E | T | | | | RICOVERO ATTREZZI AGRICOLI - PORZIONE DI UIU UNITA DI FATTO CON QUELLA DI FG. 48 MAP. 165 |
| Comune | | Sezione | Foglio | Particella | Tipo mappale del: | | |
| NONANTOLA | | | 48 | 165 | n. 104462 | 04/12/2023 | |
| Sub. | UBICAZIONE via/piazza | n° civ. | Piani | Scala | Int. | Entità di Costruzione | DESCRIZIONE |
| | via valluzza | 34/E | T | | | | RICOVERO ATTREZZI AGRICOLI - PORZIONE DI UIU UNITA DI FATTO CON QUELLA DI FG. 48 MAP. 146 SUB. 8 |
| Protocollo _____ | | | | | | | data _____ |
| IL TECNICO Geom. DALLAI FABRIZIO | | | | | | | |
| ALBO DEI GEOMETRI DELLA PROVINCIA DI MODENA n. 2270 | | | | | | | |
| Codice Fiscale: DLLFRZ73E02F257W | | | | | | | _____ |
| | | | | | | | firma e timbro |

Data: 10/06/2014 - n. T105560 - Richiedente: PNZLSN69L71F257M

Agenzia del Territorio
CATASTO FABBRICATI
Ufficio Provinciale di
Modena

Dichiarazione protocollo n. MO0053223 del 14/05/2013

Planimetria di u.i.u. in Comune di Nonantola

Via Valluzza

Identificativi Catastali:

Sezione:

Foglio: 48

Particella: 6

Subalterno: 16

Compilata da:

Guerzoni Andrea

Iscritto all'albo
Geometri

Prov. Modena

Scheda n. 1

Scala 1:200

Situazione al 10/06/2014 - Comune di NONANTOLA (F930) - < Foglio: 48 - Particella: 6 - Subalterno: 16 >
n. 34/A piano: 1;



PIANO TERRA

H = 2,71

PLANIMETRIE RIMASTE IMMUTATE.

Data: 10/06/2014 - n. T105559 - Richiedente: PNZLSN69L71F257M

**Agenzia del Territorio
CATASTO FABBRICATI
Ufficio Provinciale di
Modena**

Dichiarazione protocollo n. MO0026003del 05/02/2008
Planimetria di u.i.u. in Comune di Nonantola
Via Valluzza civ. 34/A

Identificativi Catastali:

Sezione:
Foglio: 48
Particella: 6
Subalterno: 12

Compilata da:
Dallai Fabrizio

Iscritto all'albo:
Geometri

Prov. Modena

N. 2270

Scheda n. 1 Scala 1:200

Catasto dei Fabbricati - Situazione al 10/06/2014 - Comune di NONANTOLA (F930) - < Foglio: 48 - Particella: 6 - Subalterno: 12 >
VIA VALLUZZA n. 34/A piano: 1;



PIANO TERRA

H= 2,75 ml






NORD

Ultima planimetria in atti

Data: 10/06/2014 - n. T105559 - Richiedente: PNZLSN69L71F257M


Totale schede: 1 - Formato di acquisizione: A4(210x297) - Formato stampa richiesto: A4(210x297)

Richiedente: PNZLSN69L71F257M
Acquisizione: A3(297x420) - Formato stampa richiesto: A4(210x297)

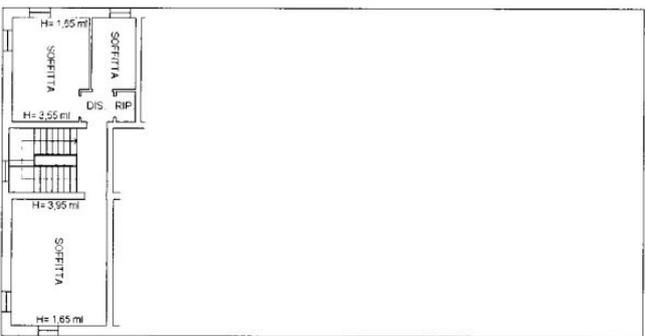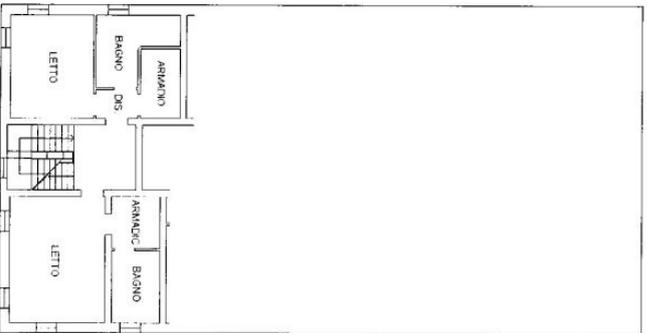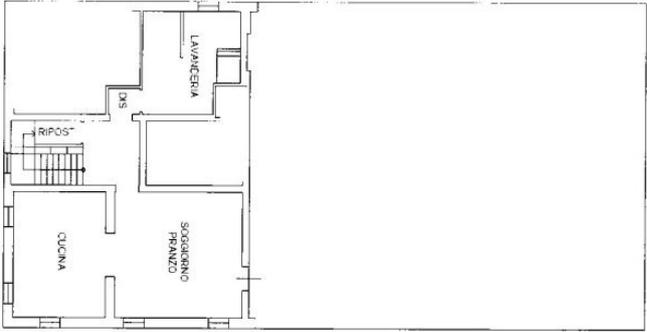

10 metri

Fabbricato attrezzi agricoli

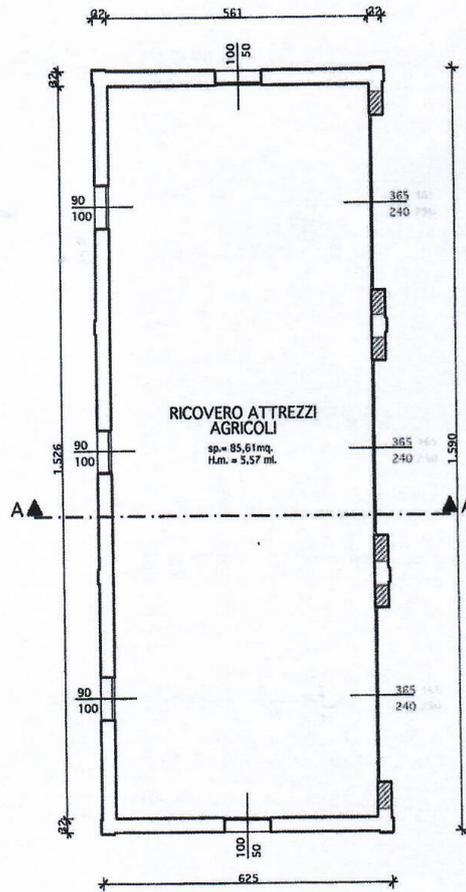

RICOVERO ATTREZZI
AGRICOLI
sp. = 85,61 mq.
H.m. = 5,57 ml.


Copertura in legno con sovrastanti
coppi in cotto

Finestra in alluminio verniciato colore
ferro micato e vetri

Intonaco di calce con tinteggiatura a calce

Portoni in ferro con rivestimento esterno
in legno verniciato

PIANTA

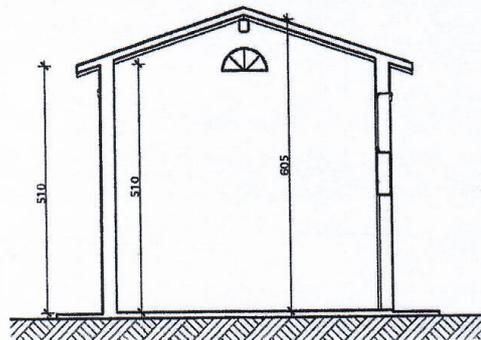

Piscina

