

**Agenzia delle Entrate
CATASTO FABBRICATI
Ufficio Provinciale di
Pesaro**

Dichiarazione protocollo n. PS0039117 del 14/06/2017

Planimetria di u.i.u. in Comune di Monte Cerignone

Via Borgo

civ. 27

Identificativi Catastali:

Sezione:
Foglio: 8
Particella: 243
Subalterno:


Compilata da:
Turrini Claudio
Iscritto all'albo:
Geometri

Prov. Rimini

N. 00963


Scheda n. 1 Scala 1:200

PIANO TERRA

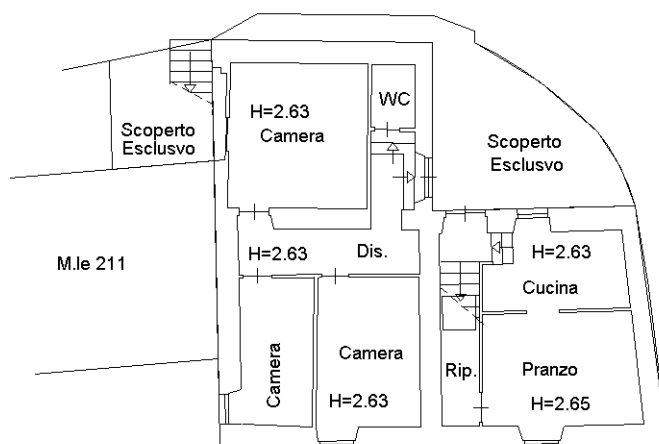


PIANO 1° SOTTOSTRADA

H min. (sotto trave)
H max. (solaio)

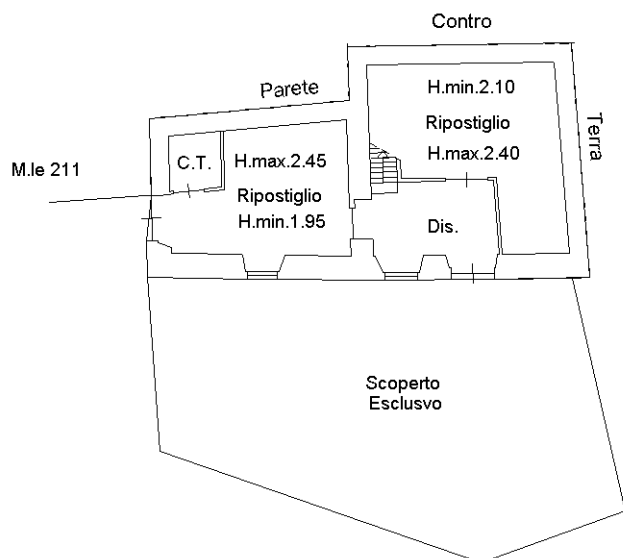

PIANO PRIMO

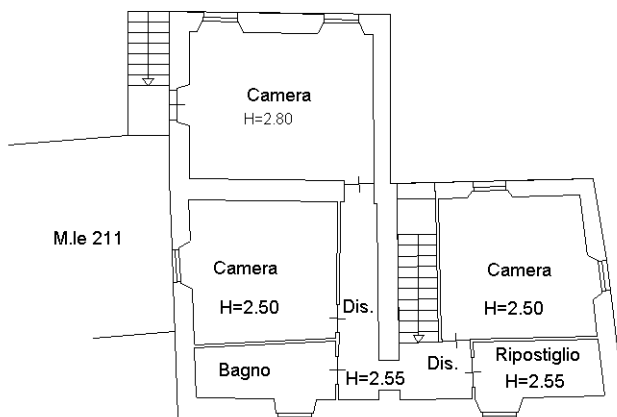

Ultima planimetria in atti