

Agenzia del Territorio
CATASTO FABBRICATI
Ufficio Provinciale di
Roma

Dichiarazione protocollo n. _____ del _____

Planimetria di u.i.u. in Comune di Roma

Via Luigi Lilio

civ. 68

Identificativi Catastali:

Sezione:

Foglio: 878

Particella: 866

Subalterno: 510

Compilata da:
Rossi Fabio

Iscritto all'albo:
Geometri

Prov. Roma



NA 7224

cheda n. 1

Scala 1:100

Scala "I" - Piano S2

Interno 9/A - H= mt 2,72

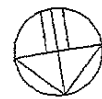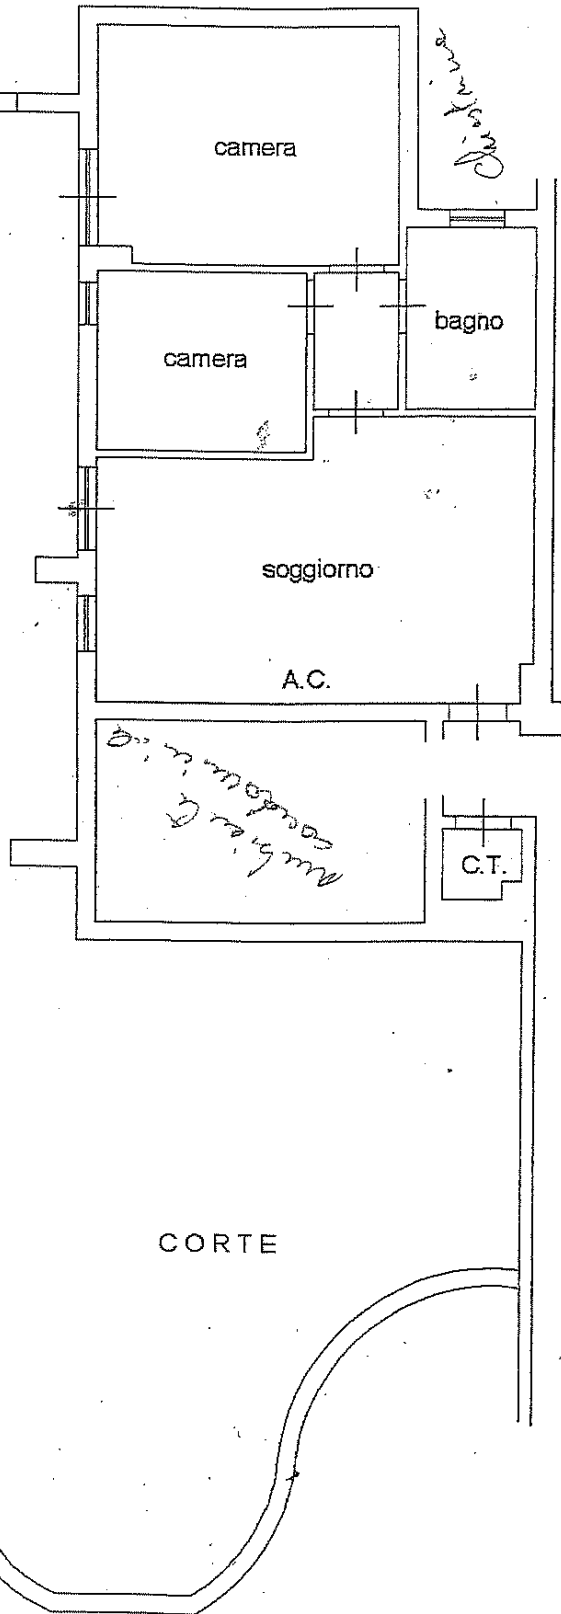

Nord