


**Agenzia del Territorio
CATASTO FABBRICATI
Ufficio Provinciale di
Enna**

Dichiarazione protocollo n. EN0000105 del 03/01/2011	
Planimetria di u.i.u. in Comune di Pietraperzia	
Via Roma	civ. 53-55
Identificativi Catastali:	
Sezione: E	Compilata da: Puzzo Salvatore
Foglio: 31	Iscritto all'albo: Geometri
Particella: 2661	Prov. Enna
Subalterno: 5	N. 535

Scheda n. 1 Scala 1:200

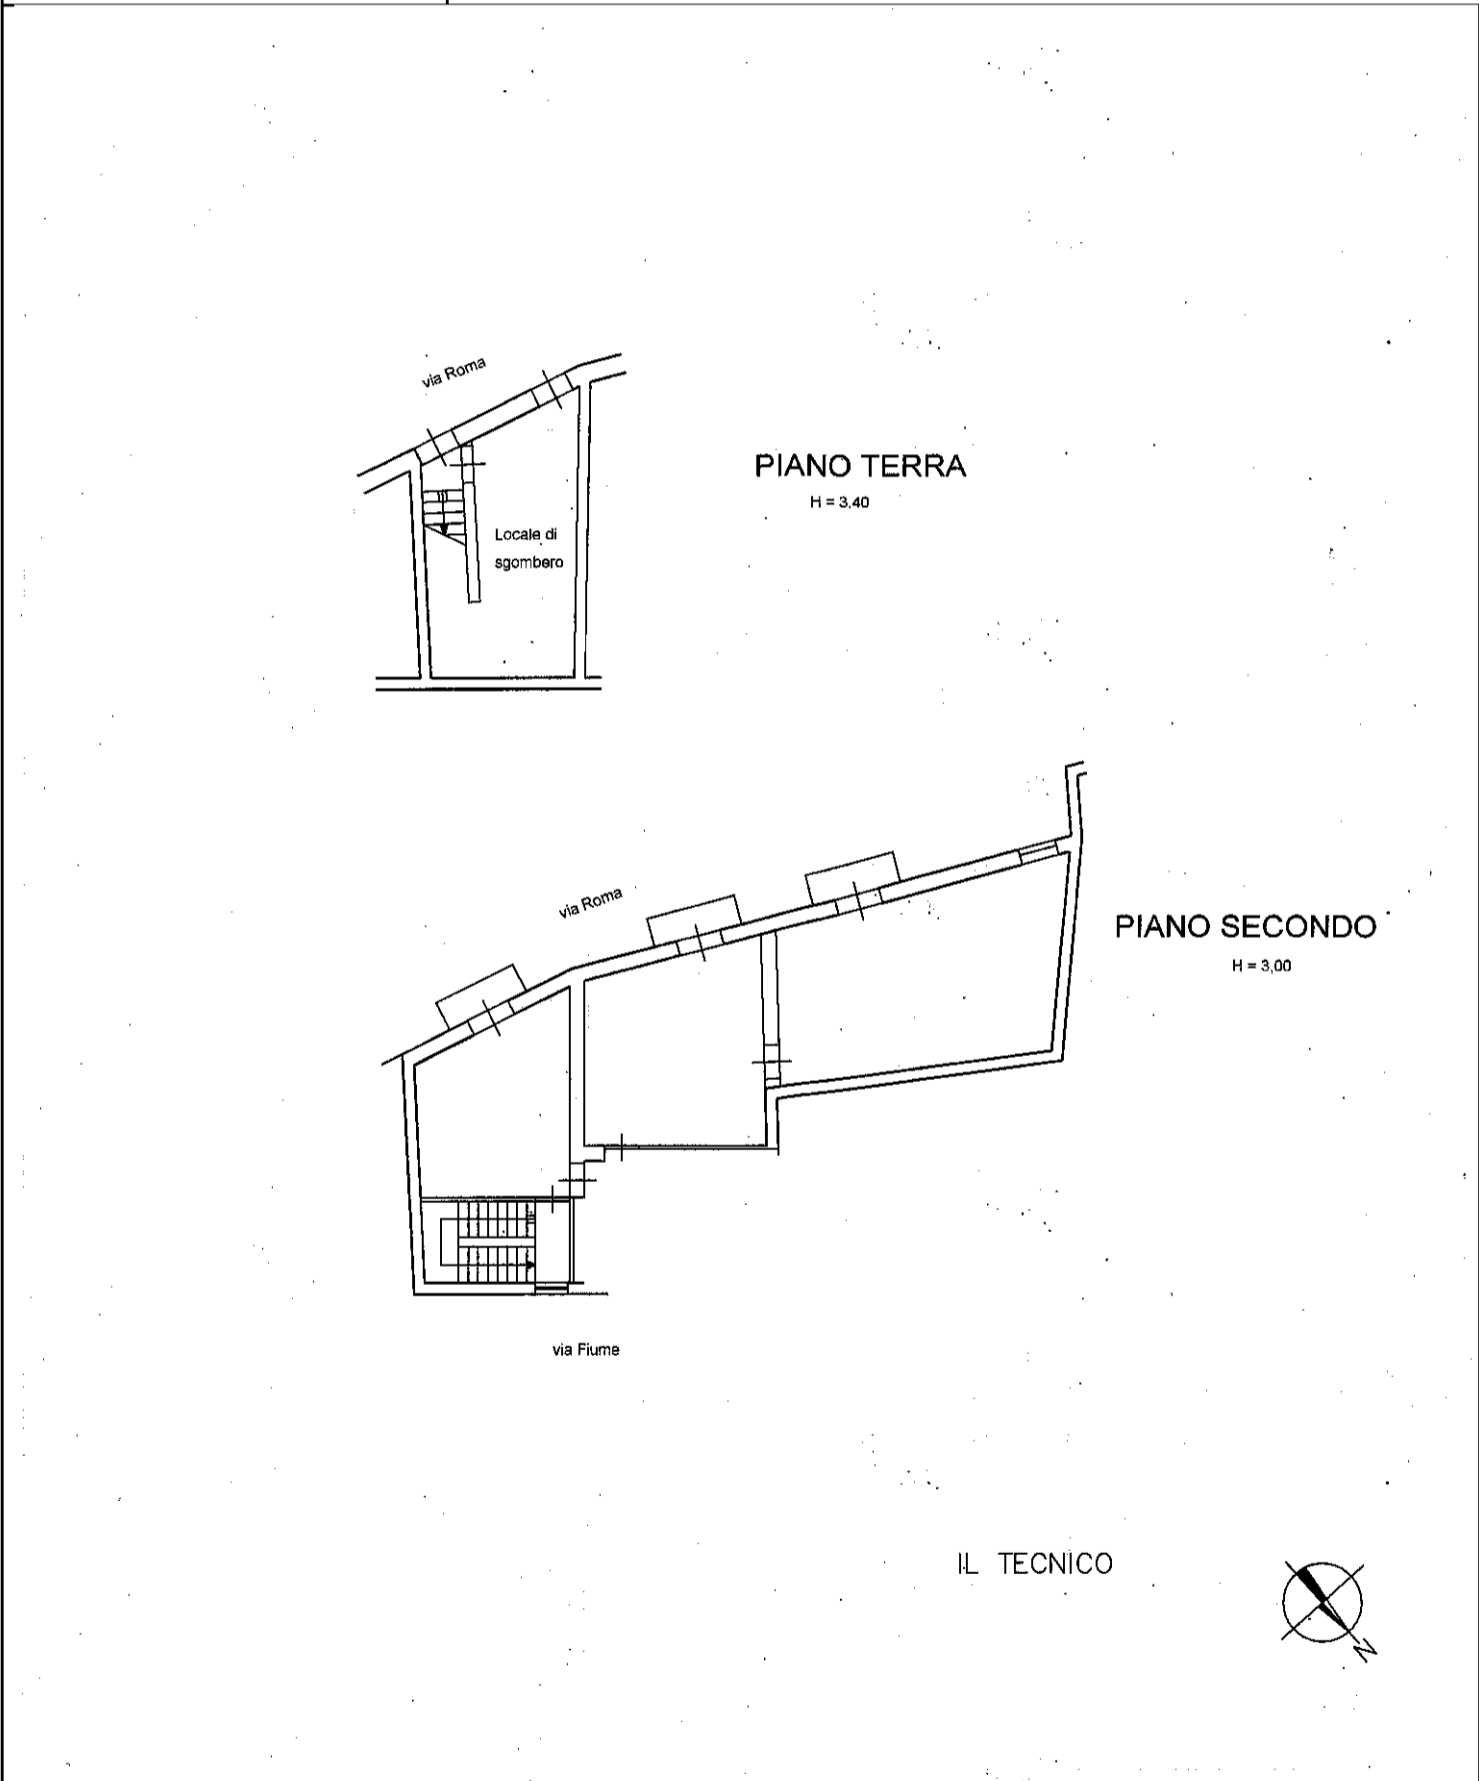

manu 01

Catasto dei Fabbricati - Situazione al 28/05/2024 - Comune di PIETRAPERZIA (G624) - < Foglio 31 - Particella 2668 - Subalterno 5 > - Uiu graffiata
VIA ROMA - D:\COSTITUTTI\Emesso Da: INFOCAMERE QUALIFIED ELECTRONIC SIGNATURE CA Serial#: 211a24