

## ELABORATI GRAFICI



BOLOGNA  
P. 22/0001/189



MINISTERO DELLE FINANZE  
DIREZIONE GENERALE DEL CATASTO E DEI SERVIZI TECNICI ERARIALI

Lire  
350

# NUOVO CATASTO EDILIZIO URBANO




IN DECRETO-LEGE 11 APRILE 1998, N. 41/1

Via S. FELICE N. 156

Planimetria dell'immobile situato nel Comune di BOLOGNA

Ditta

Allegata alla dichiarazione presentata all'Ufficio Tecnico Erariale di BOLOGNA

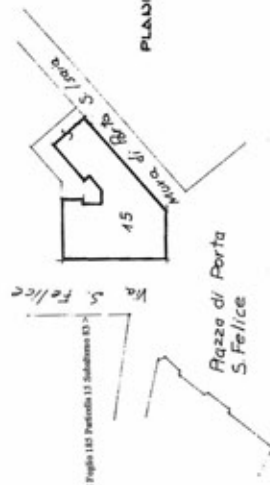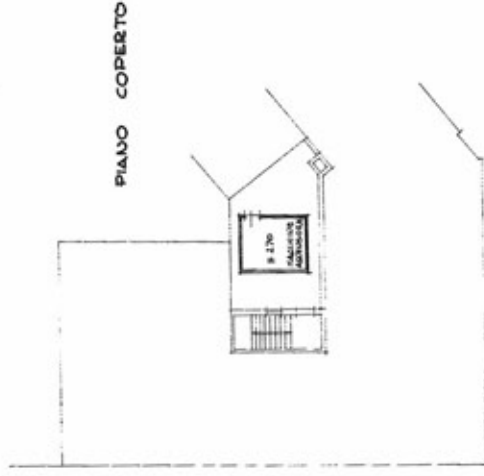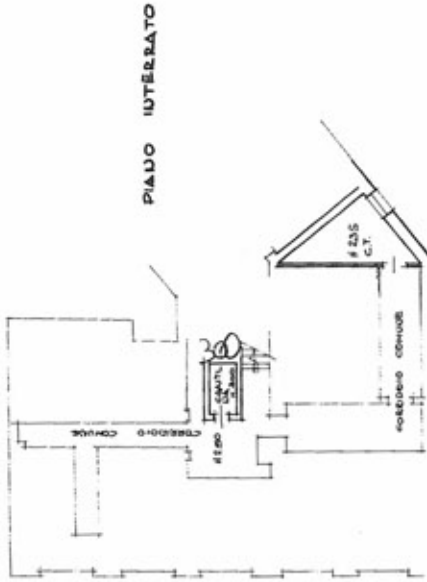

Catasto del Fabbricato - Situazione al 15/10/2024 - Comuni di BOLOGNA(BO) - Foglio 185 Particella 15 Subalterna 97  
VIA SAN FELICE n. 156 Piano 3-01

PLANIMETRIA SCALA 1/1000

ORIENTAMENTO




SCALA DI 1/200

SPAZIO RISERVATO PER LE ANNOTAZIONI D'UFFICIO

DATA 1 1 7 4 1 3 1 GEN 1991  
 PROT. N° 5336/REG. 555/782  
 SOSTITUISCE  
 DIV. P.U.S.

185 15 185 15

PROGETTO

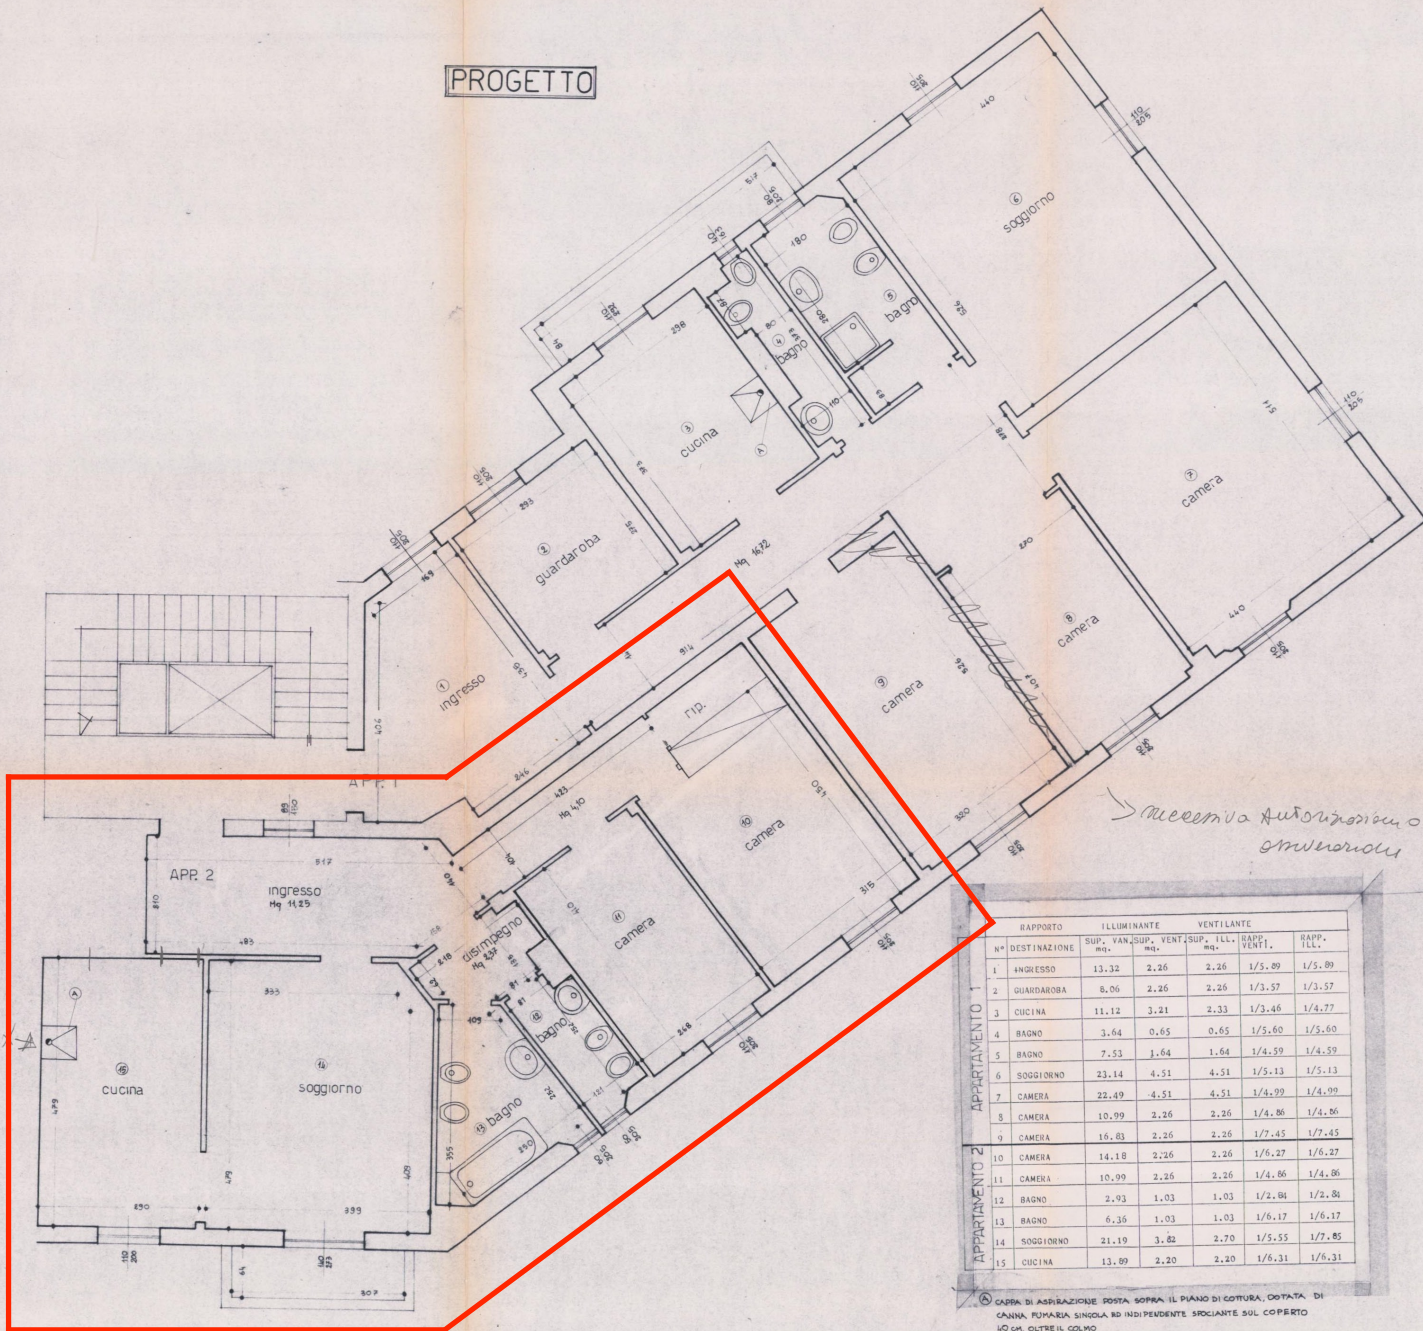

→ necessaria autorizzazione o  
 autorizzazione

N°	DESTINAZIONE	ILLUMINANTE		VENTILANTE		RAPP. ILL.
		SUP. mq.	VAL. ILL. mq.	SUP. mq.	TRAPP. VENTIL.	
1	INGRESSO	13,32	2,26	2,26	1/5,89	1/5,89
2	GUARDAROBA	8,06	2,26	2,26	1/3,57	1/3,57
3	CUCINA	11,12	3,21	2,33	1/3,46	1/4,77
4	BAGNO	3,64	0,65	0,65	1/5,60	1/5,60
5	BAGNO	7,53	1,64	1,64	1/4,59	1/4,59
6	SOGGIORNO	23,14	4,51	4,51	1/5,13	1/5,13
7	CAMERA	22,49	4,51	4,51	1/4,99	1/4,99
8	CAMERA	10,99	2,26	2,26	1/4,86	1/4,86
9	CAMERA	16,83	2,26	2,26	1/7,45	1/7,45
10	CAMERA	14,18	2,26	2,26	1/6,27	1/6,27
11	CAMERA	10,99	2,26	2,26	1/4,86	1/4,86
12	BAGNO	2,93	1,03	1,03	1/2,84	1/2,84
13	BAGNO	6,36	1,03	1,03	1/6,17	1/6,17
14	SOGGIORNO	21,19	3,82	2,70	1/5,55	1/7,85
15	CUCINA	13,89	2,20	2,20	1/6,31	1/6,31

ⓐ CAPPINI DI ASPIRAZIONE POSTI SOPRA IL PIANO DI COTTURA, DOTATI DI CANNA FUMARIA SINGOLA ED INDIPENDENTE SPOCIANTE SUL COPERTO 10 CM. OLTRE IL COLMO

NEL RISCALDAMENTO E PRODUZIONE ACQUACALDA SONO CENTRALIZZATI

pianta piano terzo