

MODULARIO  
F. rig. rend. 487




MINISTERO DELLE FINANZE  
DIREZIONE GENERALE DEL CATASTO E DEI SS TT EE  
**CATASTO EDILIZIO URBANO** (RDL 13-4-1939, n. 652)

MOD BN (CEU)

LIRE  
500

40

Planimetria di u.i.u. in Comune di CHIERI via Marconi civ. 7

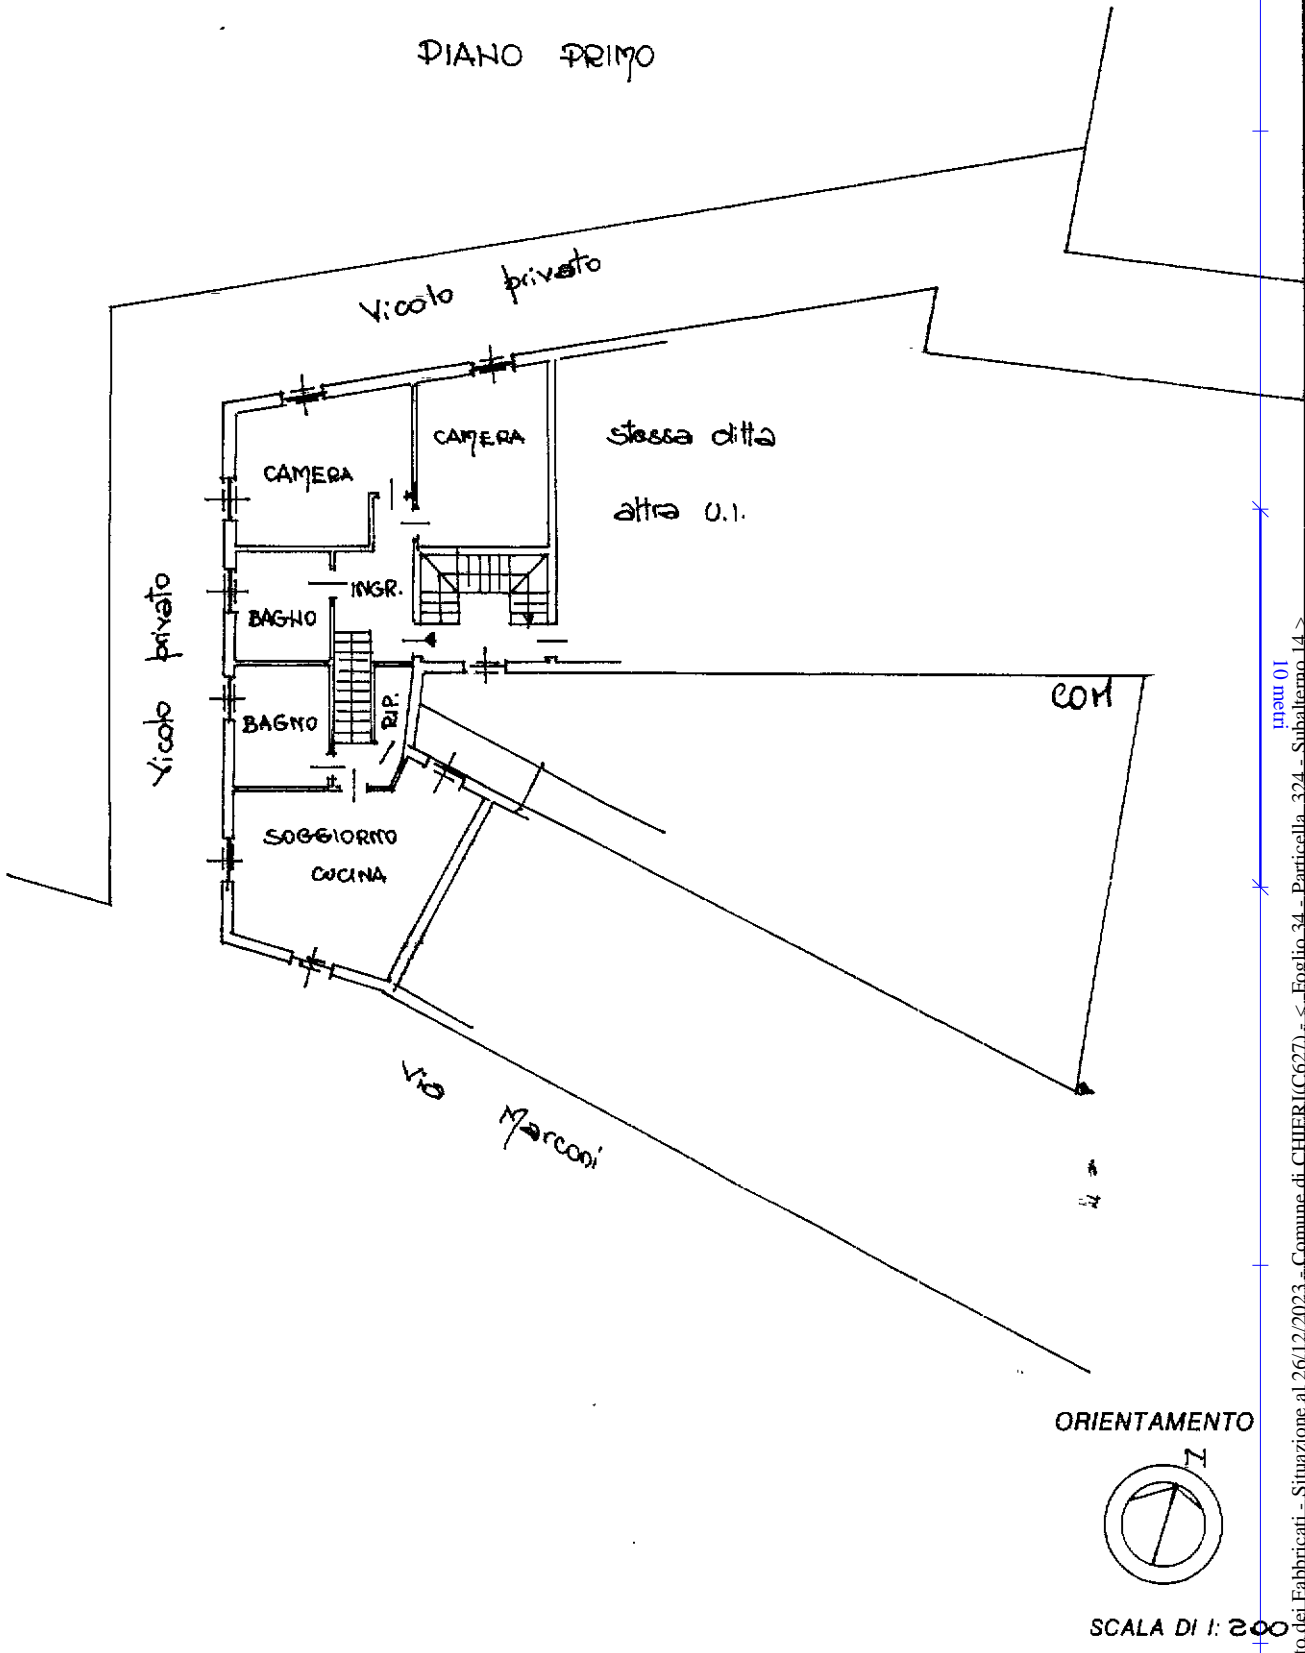

Dichiarazione di N.C.   
 Denuncia di variazione   
 Data presentazione catastale: 26/11/1993 - Data: 26/12/2023  
 Formale scheda: 1. - Formato di acquisizione: A4(210x297) - Formato richiesto: A4(210x297)  
 n. 302 sub. 1h

Compilata dal Dr. Ing. Sergio TAMAGNONE  
 (Titolo, cognome e nome)  
 della provincia di Formo  
 data 16/07/93 Firma [Signature]

RISERVATO ALL'UFFICIO  
 OFF. TECNICO CATASTO FABBRICATI  
 719242 26 XI 93  
 TORINO - C. VINZAGLIO 1

Catasto dei Fabbricati - Situazione al 26/12/2023 - Comune di CHIERI (C627) - Foglio 34 - Particella 324 - Subalterno 14 - man 01  
VIA GUGLIELMO MARCONI n. 7 Piano I

11560

MODULARIO  
F. fig. rend. 487



MINISTERO DELLE FINANZE  
DIREZIONE GENERALE DEL CATASTO E DEI SS.TT.EE.  
**CATASTO EDILIZIO URBANO** (RDL 13-4-1939 n. 652)

MOD. BN (CEU)

LIRE  
500

20

Planimetria di u.i.u. in Comune di CHIERI via San Giacomo civ. II

SOSTITUZIONE DELLA PLANIMETRIA

PER DIVISIONE  
P. 34 u. 96  
ASSUME NUOVO IDENTIFICATIVO  
CATASTALE  
F. 34 u. 96 sub  
(INT. "C")

PIANO TERRENO

H = 2.80

Vicolo privato

stessa ditta  
alla 0.1.

AUTORIPRESA

stessa ditta  
alla 0.1.

Cortile comune

ORIENTAMENTO



SCALA DI 1:200

Data: 18/12/1993 - Data: 26/12/2023 - n. T2366 - Richiedente: RSAGPP69A24L219V

Catasto dei Fabbricati - Situazione al 26/12/2023 - Comune di CHIERI(C627) - < Foglio 34 - Particella 325 - Subalterno 3 >  
VIA SAN GIACOMO n. 4 Piano T

Dichiarazione di N.C.   
 Ultima planimetria in atti   
 Denuncia di variazione   
 Data presentazione: 18/12/1993 - Data: 26/12/2023 - n. T2366 - Richiedente: RSAGPP69A24L219V  
 Totale schede identificativi catastali: 1  
 F. 34 n. 96 sub. 3

Compilata dal Dr. Ing. Sergio TAMAGNONE  
 (Titolo, cognome e nome)  
 n. 1029 albo dei Ingegneri  
 della provincia di TORINO n. 3796F  
 data 16/07/93 Firma Sergio Tamagnone

RISERVATO ALL'UFFICIO:  
 CATASTO FABBRICATI  
 021902 48 XII 93