

**Agenzia del Territorio  
CATASTO FABBRICATI  
Ufficio Provinciale di  
Milano**

Dichiarazione protocollo n. MI1082924 del 29/12/2008

Planimetria di u.i.u. in Comune di Ornago

Dottor Fausto Scaccabarozzi

civ. 6

Identificativi Catastali:

Sezione:

Foglio: 18

Particella: 179

Subalterno: 26

Compilata da:  
Dossi Stefano


Iscritto all'albo:  
Geometri

Prov. Monza e Brianza

N. 149

Scheda n. 1

Scala 1:200

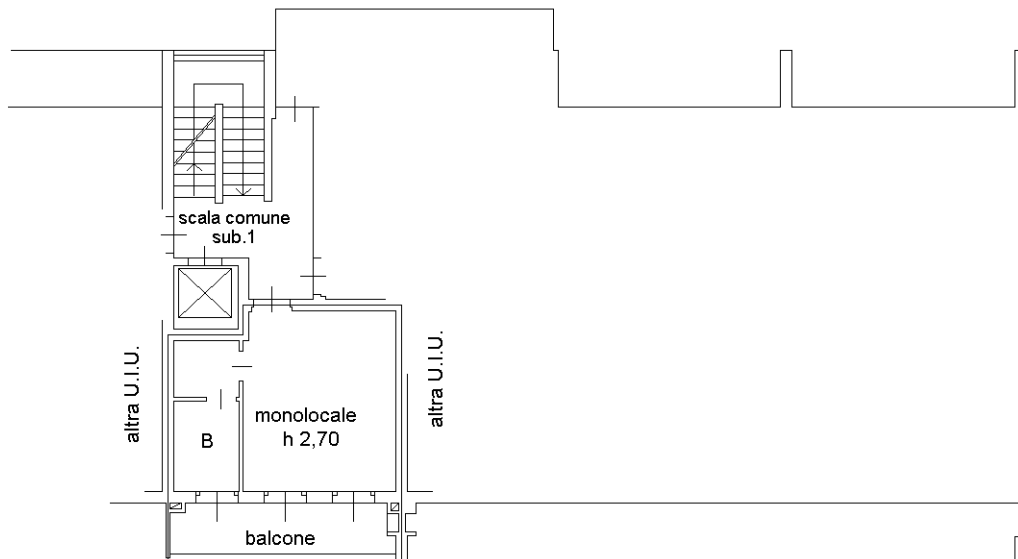

**PIANO SECONDO**



**PIANO INTERRATO**

Ultima planimetria in atti

Catasto dei Fabbricati - Situazione al 09/05/2024 - Comune di ORNAGO(G116) - < Foglio 18 - Particella 179 - Subalterno 26 >  
VIA SCACCABAROZZI DOTTOR FAUSTO n. 6 Piano 2-S1