


**Agenzia delle Entrate
CATASTO FABBRICATI
Ufficio Provinciale di
Novara**


ELABORATO PLANIMETRICO	
Compilato da: Fasola Riccardo	
Iscritto all'albo: Geometri	
Prov. Novara	N. 2092

Comune di Ghemme	Protocollo n. NO0078217 del 12/11/2024
Sezione: Foglio: 16 Particella: 113	Tipo Mappale n. 77011 del 07/11/2024


Dimostrazione grafica dei subalterni Scala 1 : 200

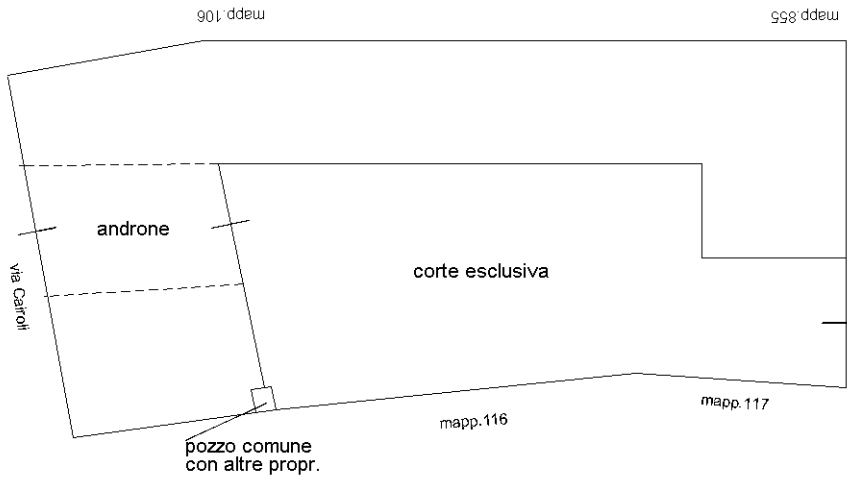


PIANO TERRA

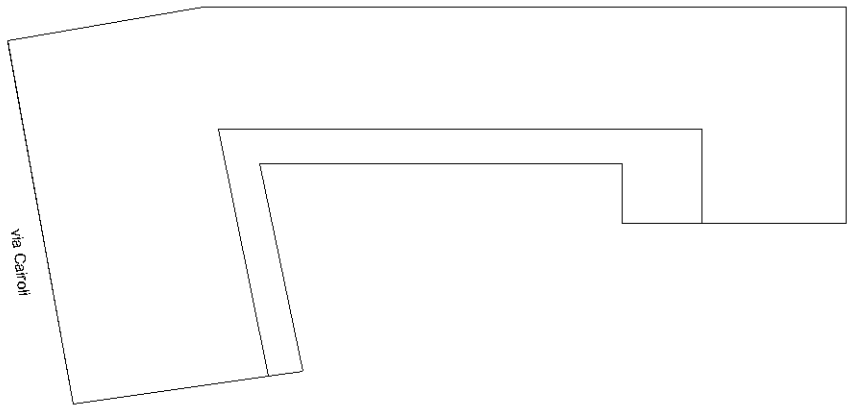

PIANO PRIMO

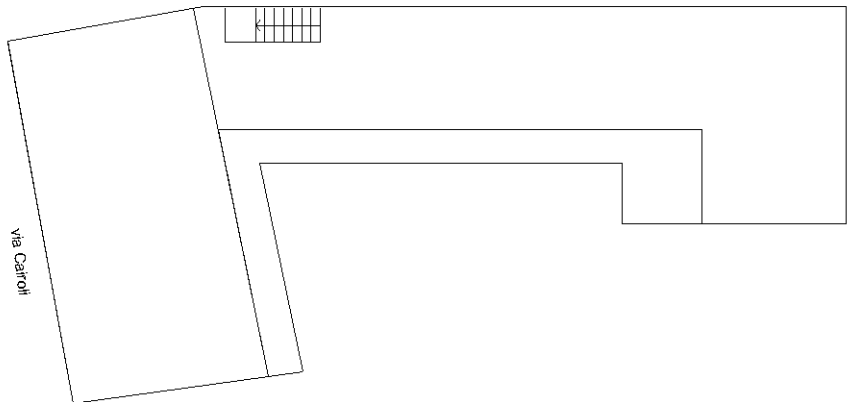

PIANO SECONDO

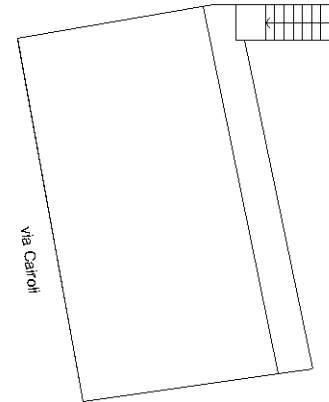

PIANO TERZO

Ultima planimetria in atti