

**Agenzia del Territorio
CATASTO FABBRICATI**
Ufficio provinciale di
Milano

Dichiarazione protocollo n. MI0292912 del 07/04/2009
Planimetria di u.i.u. in Comune di Ossona
Strada Vicinale Del Barco civ. 6


Identificativi Catastali:
Sezione:
Foglio: 7
Particella: 209
Subalterno: 1

Compilata da:
Fasani Giuseppe
Iscritto all'albo:
Geometri
Prov. Milano N. 9326

Scheda 1
Scala 1: 200

Ultima planimetria in atti

Data: 09/10/2020 - n. T117144 - Richiedente: BVSFNC62C63F2050
Totale schede: 1 - Formato di acquisizione: A3(297x420) - Formato stampa: A4(210x297)

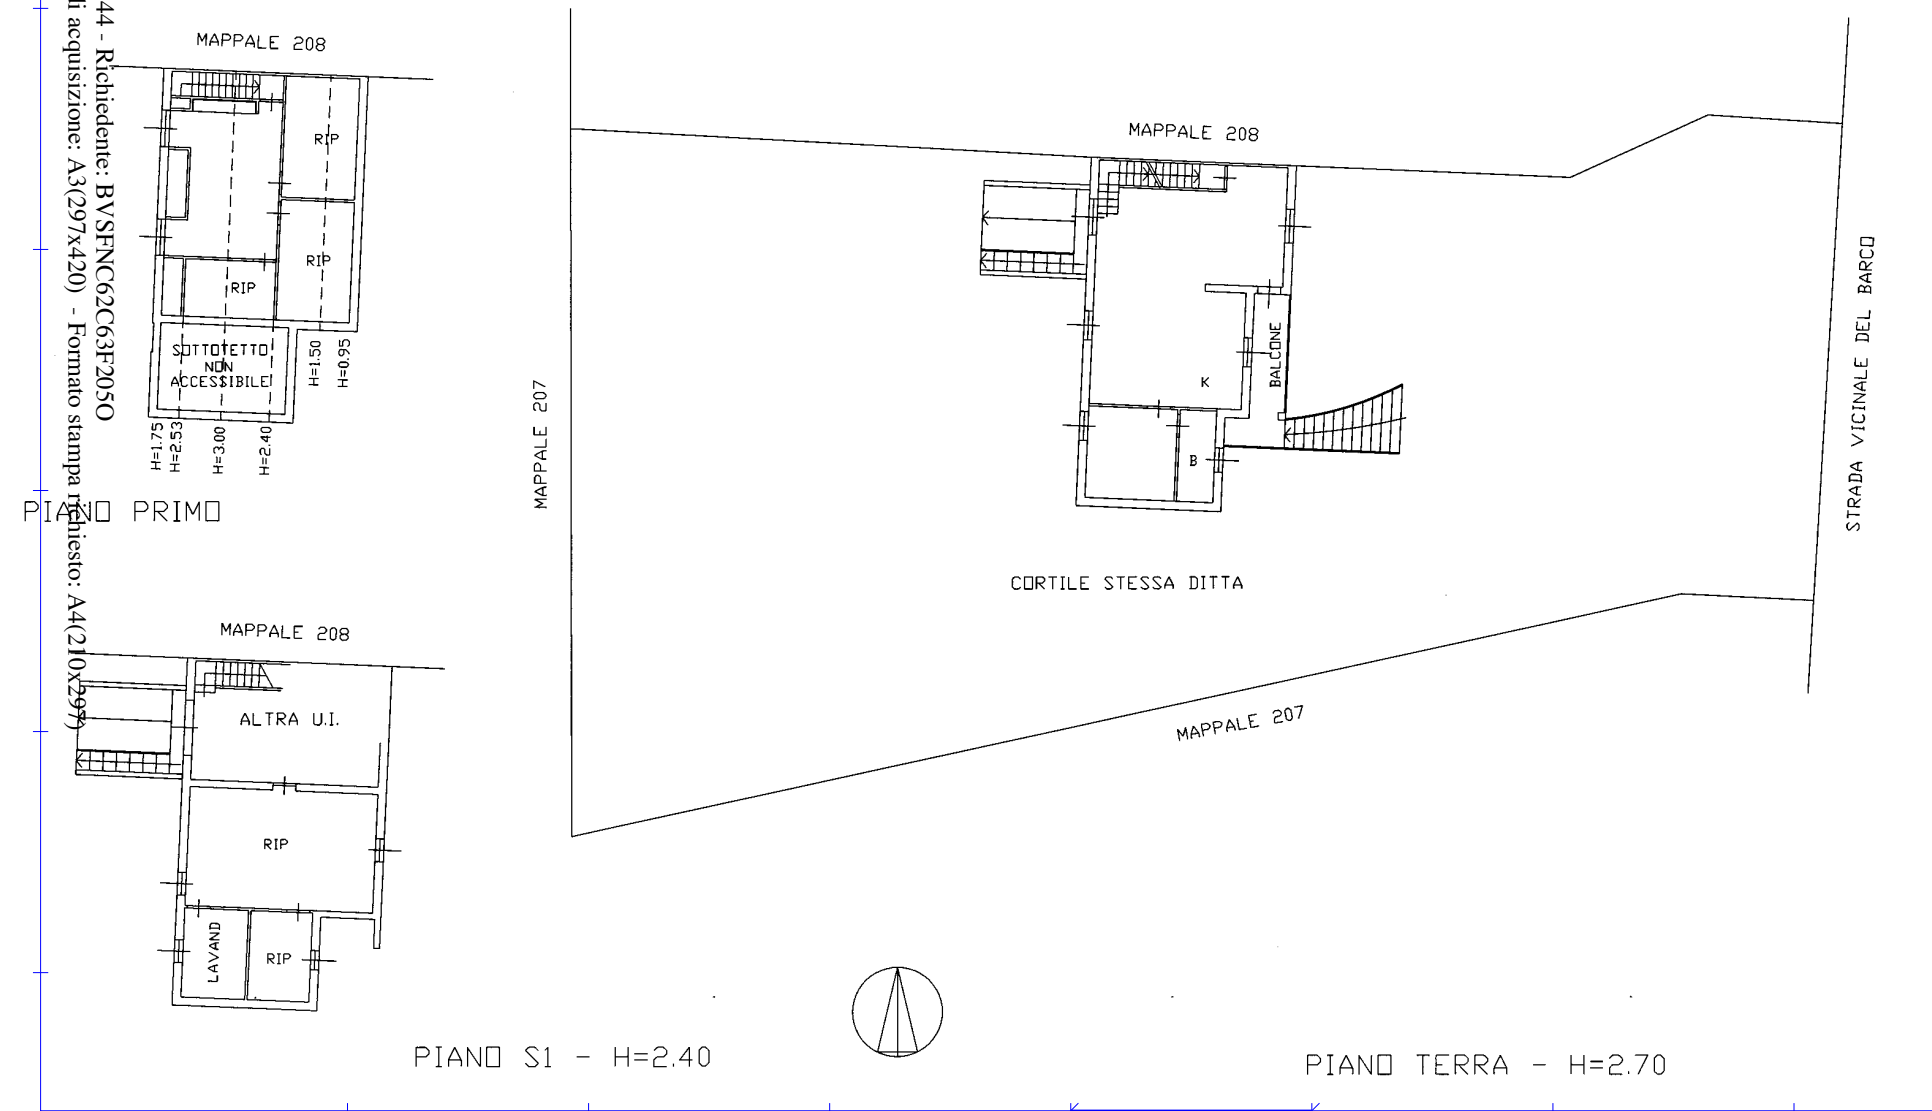

PIANO PRIMO

PIANO S1 - H=2.40

PIANO TERRA - H=2.70

**Agenzia del Territorio
CATASTO FABBRICATI
Ufficio Provinciale di
Milano**

Dichiarazione protocollo n. MI0292912 del 07/04/2009

Planimetria di u.i.u. in Comune di Ossonona

Strada Vicinale Del Barco

civ. 6

Identificativi Catastali:

Sezione:

Foglio: 7

Particella: 209

Subalterno: 2

Compilata da:

Fasani Giuseppe

Iscritto all'albo:

Geometri


Prov. Milano

N. 9326

Scheda n. 1

Scala 1:200

PIANO S1 - H=2.40

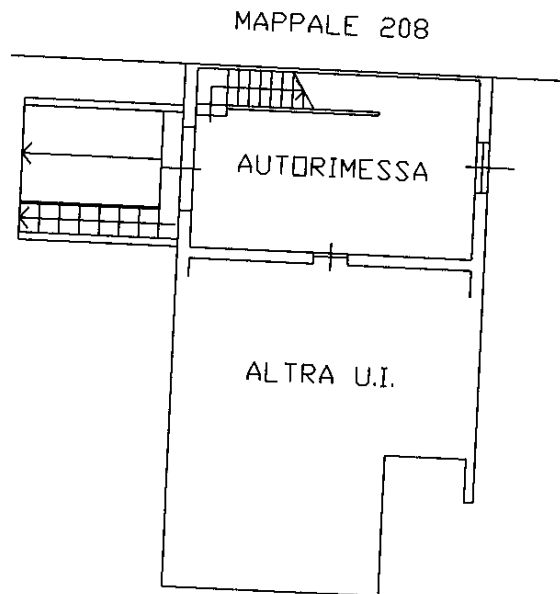

Ultima planimetria in atti

Data: 09/10/2020 - n. T117145 - Richiedente: BVSFNC62C63F2050

Totale schede: 1 - Formato di acquisizione: A4(210x297) - Formato stampa richiesto: A4(210x297)