

**Agenzia del Territorio  
CATASTO FABBRICATI  
Ufficio Provinciale di  
Milano**

Dichiarazione protocollo n. MI1082924 del 29/12/2008

Planimetria di u.i.u. in Comune di Ornago

Dottor Fausto Scaccabarozzi

civ. 6

Identificativi Catastali:

Sezione:

Foglio: 18

Particella: 179

Subalterno: 30

Compilata da:

Dossi Stefano

Iscritto all'albo:


Geometri

Prov. Monza e Brianza


N. 149

Scheda n. 1


Scala 1:200

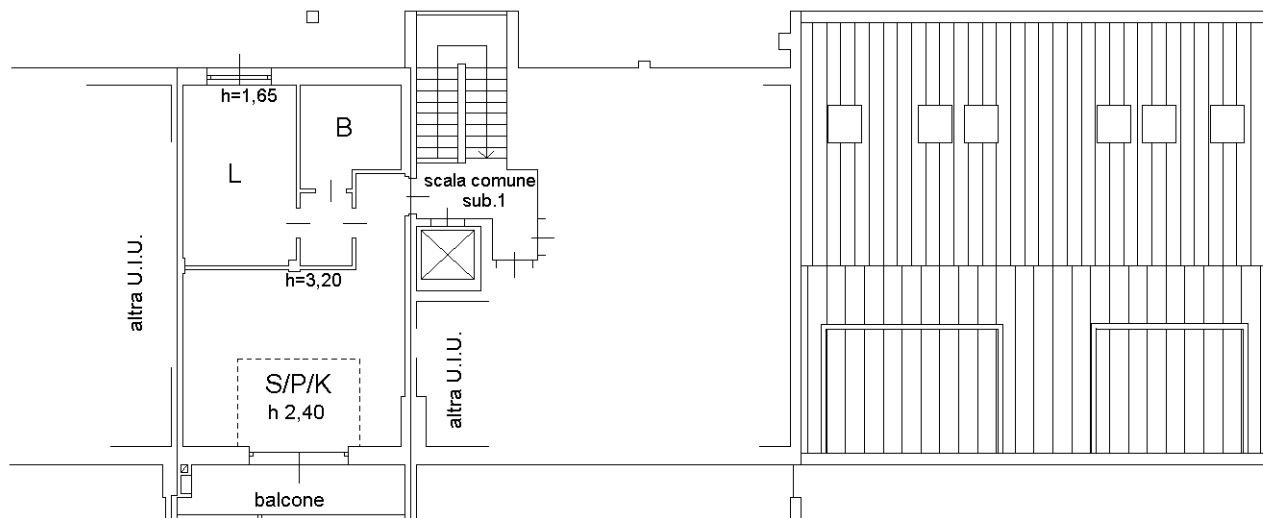

PIANO TERZO

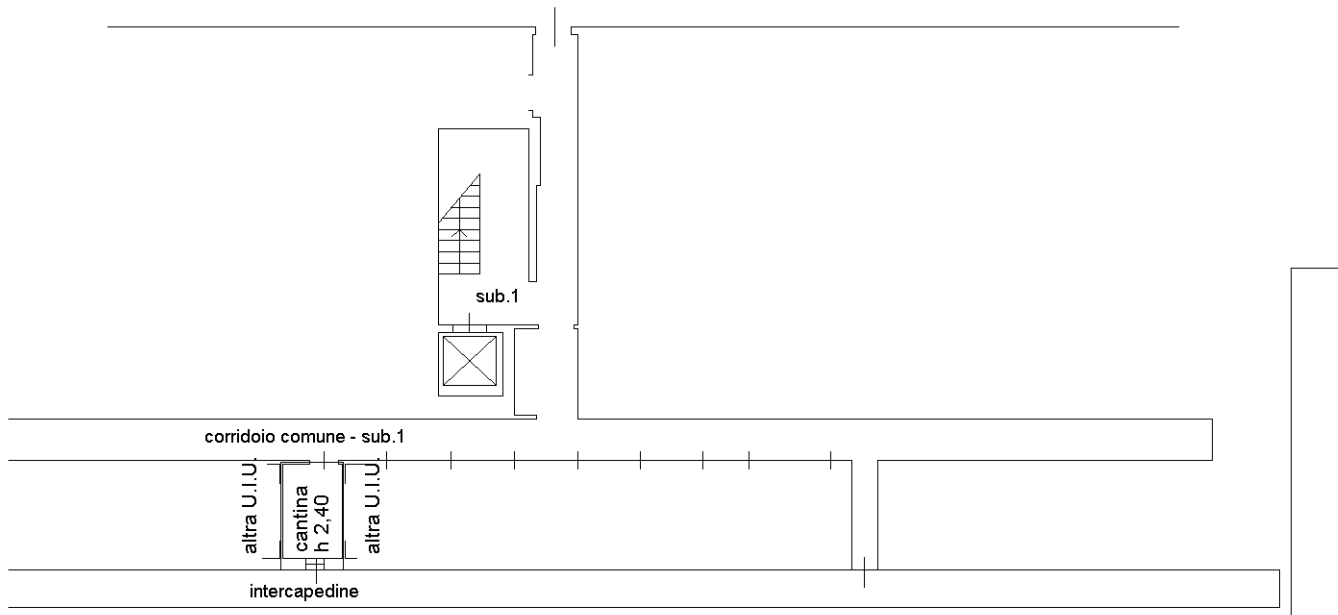

PIANO INTERRATO

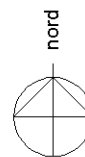

Ultima planimetria in atti