

**Agenzia del Territorio
CATASTO FABBRICATI
Ufficio Provinciale di
Siena**

Dichiarazione protocollo n. SI0043288 del 11/03/2009

Planimetria di u.i.u. in Comune di Torrita Di Siena

Via Bologna

civ. SNC

Identificativi Catastali:

Sezione:

Foglio: 30

Particella: 543

Subalterno: 40

Compilata da:
Peruzzi Loris

Iscritto all'albo:
Geometri

Prov. Siena


N. 1156

Scheda n. 1

Scala 1:200



PIANO PRIMO SOTTOSTRADA

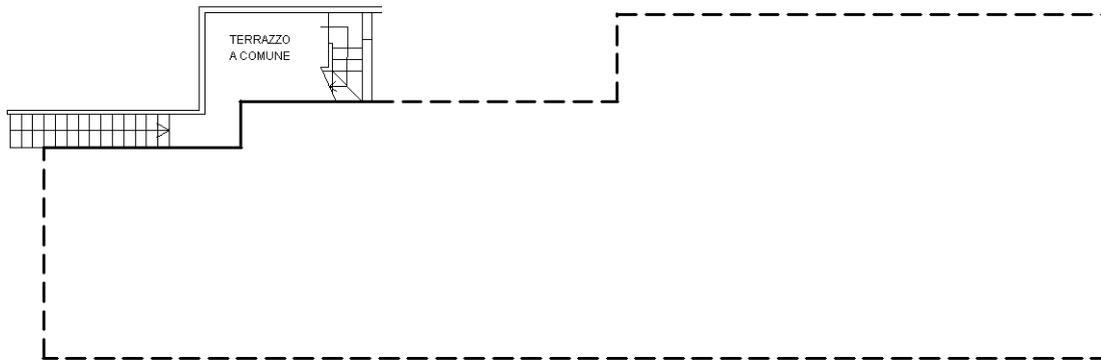

PIANO TERRA



PIANO PRIMO

H=2.70

ORIENTAMENTO



Ultima planimetria in atti