

**Agenzia del Territorio
CATASTO FABBRICATI
Ufficio Provinciale di
Milano**

Dichiarazione protocollo n. MI1082924 del 29/12/2008

Planimetria di u.i.u. in Comune di Ornago

Dottor Fausto Scaccabarozzi

civ. 6-A

Identificativi Catastali:

Sezione:

Foglio: 18

Particella: 179

Subalterno: 63

Compilata da:
Dossi Stefano


Iscritto all'albo:
Geometri

Prov. Monza e Brianza

N. 149

Scheda n. 1

Scala 1:200

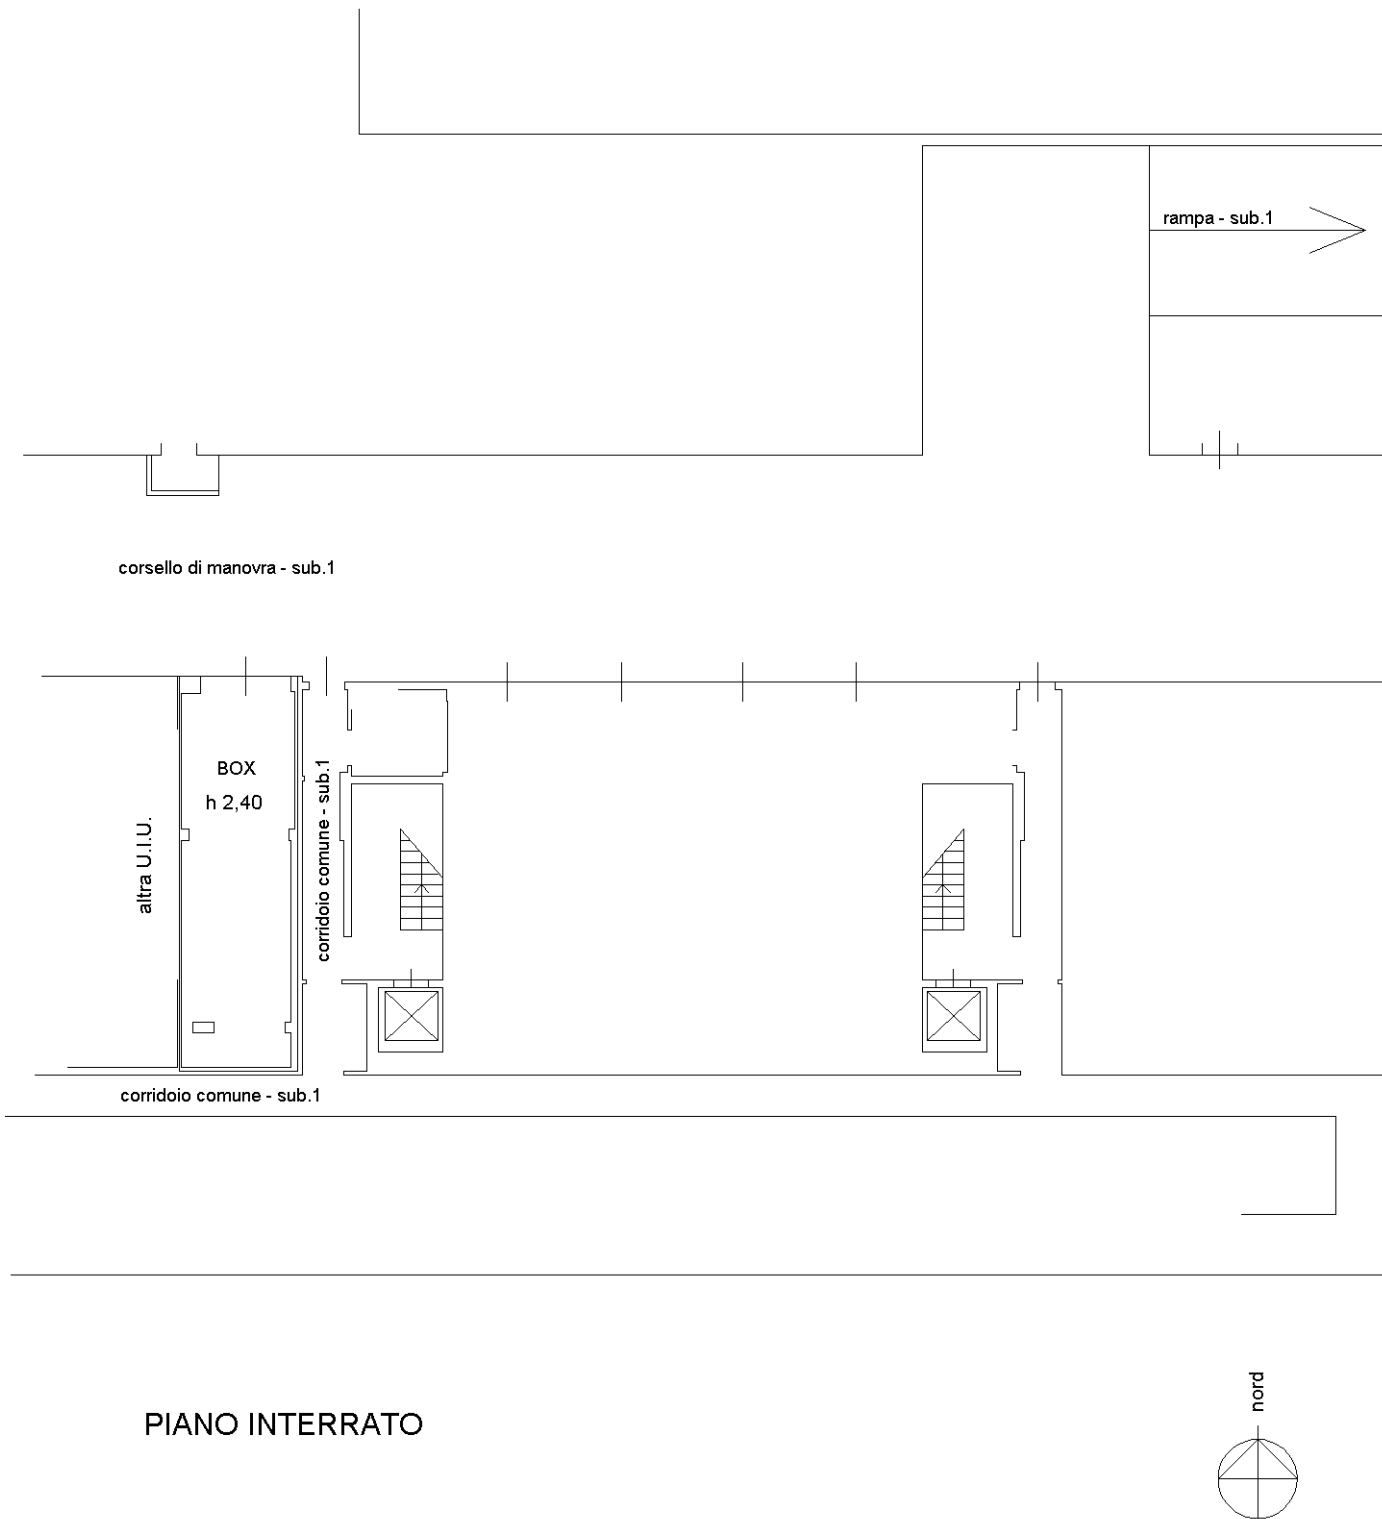

corsello di manovra - sub.1

BOX
h 2,40

altra U.I.U.

corridoio comune - sub.1

corridoio comune - sub.1

rampa - sub.1

PIANO INTERRATO

nord

Catasto dei Fabbricati - Situazione al 09/05/2024 - Comune di ORNAGO(G116) - < Foglio 18 - Particella 179 - Subalterno 63 >
VIA SCACCABAROZZI DOTTOR FAUSTO n. 6-A Piano S1