

**Agenzia del Territorio
CATASTO FABBRICATI
Ufficio Provinciale di
Milano**

Dichiarazione protocollo n. MI1082924 del 29/12/2008

Planimetria di u.i.u. in Comune di Ornago

Dottor Fausto Scaccabarozzi

civ. 6

Identificativi Catastali:

Sezione:

Foglio: 18

Particella: 179

Subalterno: 36

Compilata da:
Dossi Stefano


Iscritto all'albo:
Geometri

Prov. Monza e Brianza


N. 149

Scheda n. 1


Scala 1:200

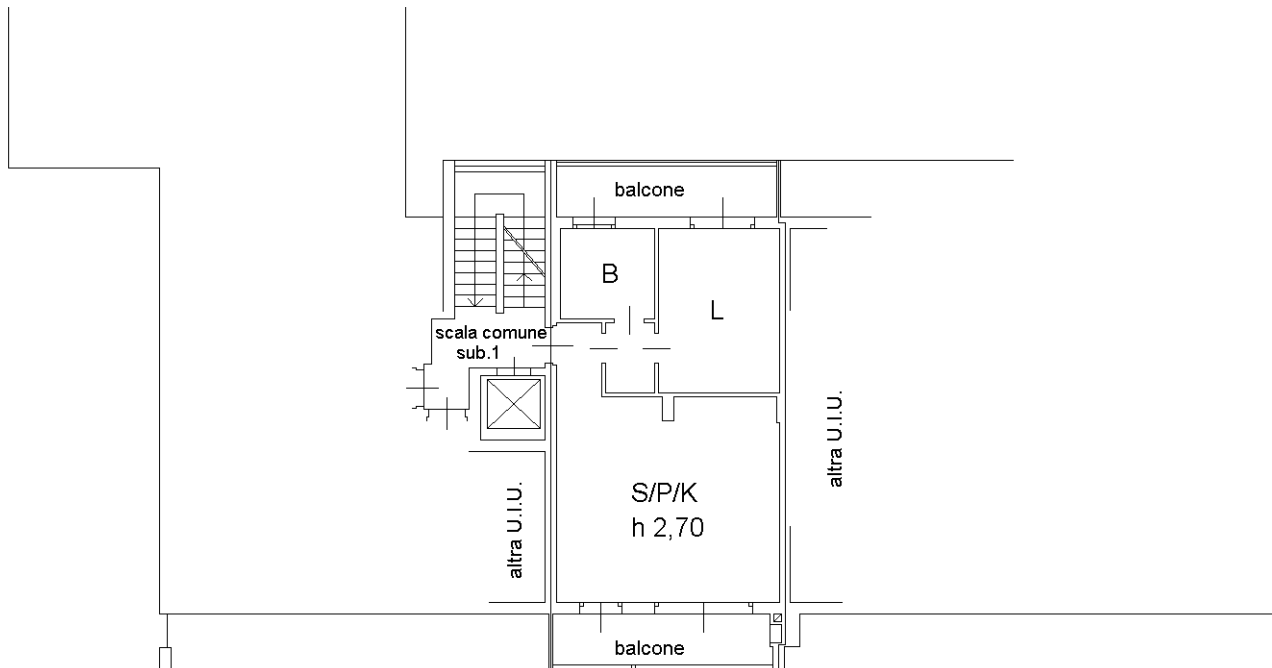

PIANO SECONDO

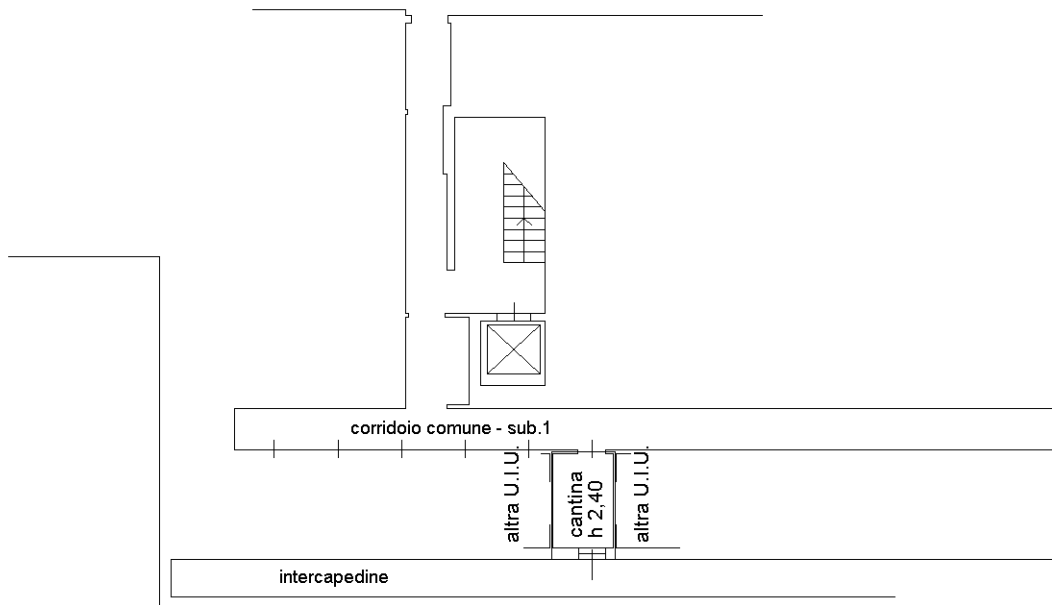

PIANO INTERRATO

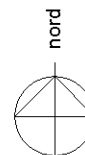

Ultima planimetria in atti