

**Agenzia del Territorio  
CATASTO FABBRICATI  
Ufficio Provinciale di  
Milano**

Dichiarazione protocollo n. MI1082924 del 29/12/2008

Planimetria di u.i.u. in Comune di Ornago

Dottor Fausto Scaccabarozzi

civ. 6-A

Identificativi Catastali:

Sezione:

Foglio: 18

Particella: 179

Subalterno: 52

Compilata da:  
Dossi Stefano


Iscritto all'albo:  
Geometri

Prov. Monza e Brianza


N. 149

Scheda n. 1

Scala 1:200

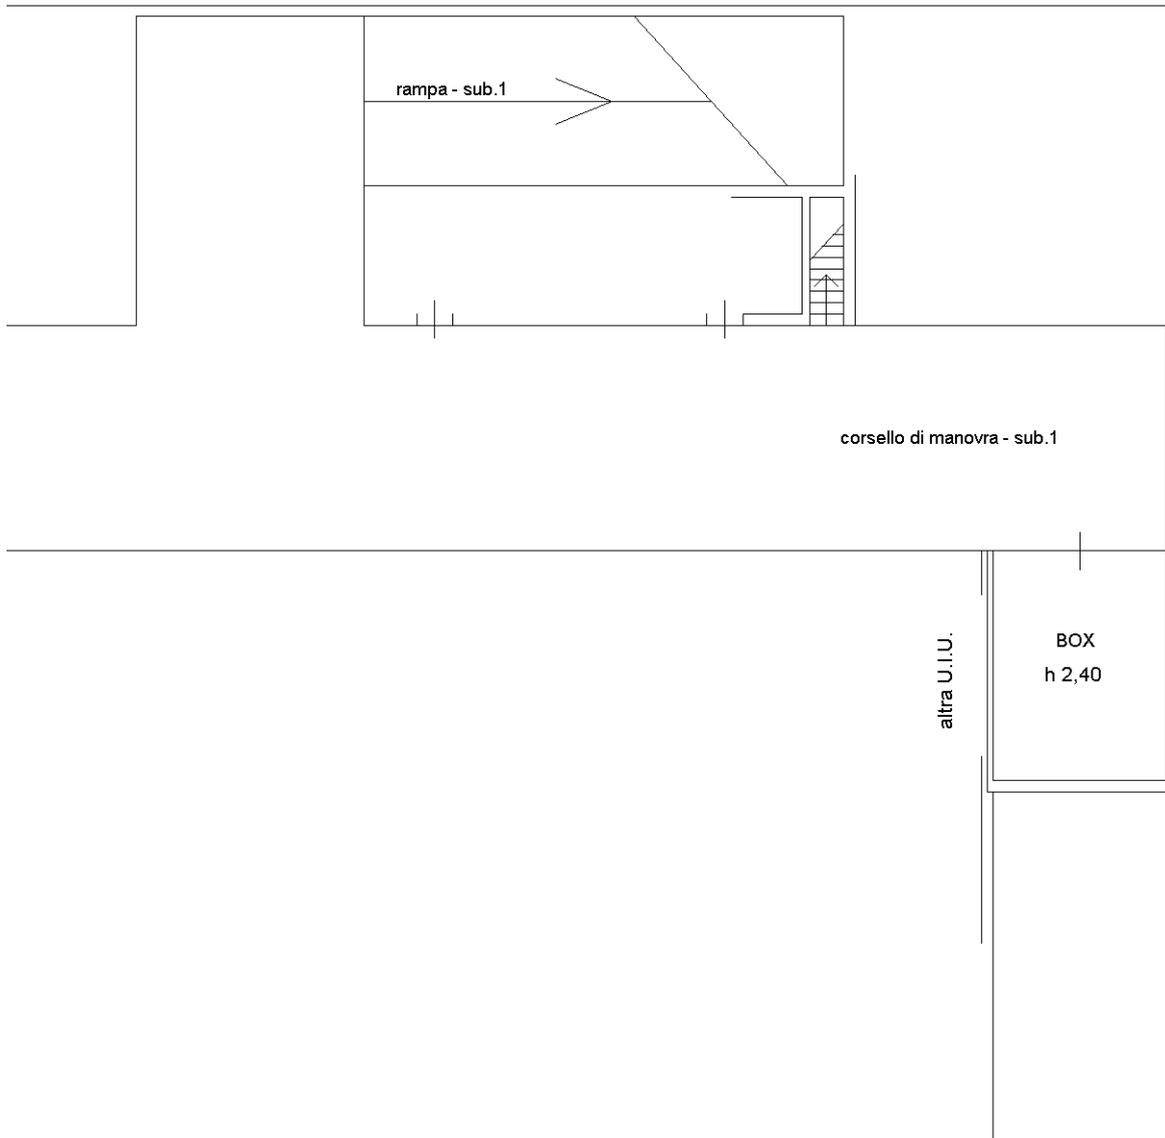

**PIANO INTERRATO**

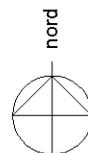

Ultima planimetria in atti