

**Agenzia del Territorio  
CATASTO FABBRICATI**  
Ufficio provinciale di  
Milano

Dichiarazione protocollo n. MI082924 del 29/12/2008  
Planimetria di u.i.u. in Comune di Ornago  
Dottor Fausto Scaccabarozzi



civ. 6

Identificativi Catastali:  
Sezione: 18  
Foglio: 18  
Particella: 179  
Subalterno: 46

Compilata da:  
Dossi Stefano  
Iscritto all'albo:  
Geometri  
Prov. Monza e Brianza N. 149

Scala 1: 200

Ultima planimetria in atti

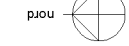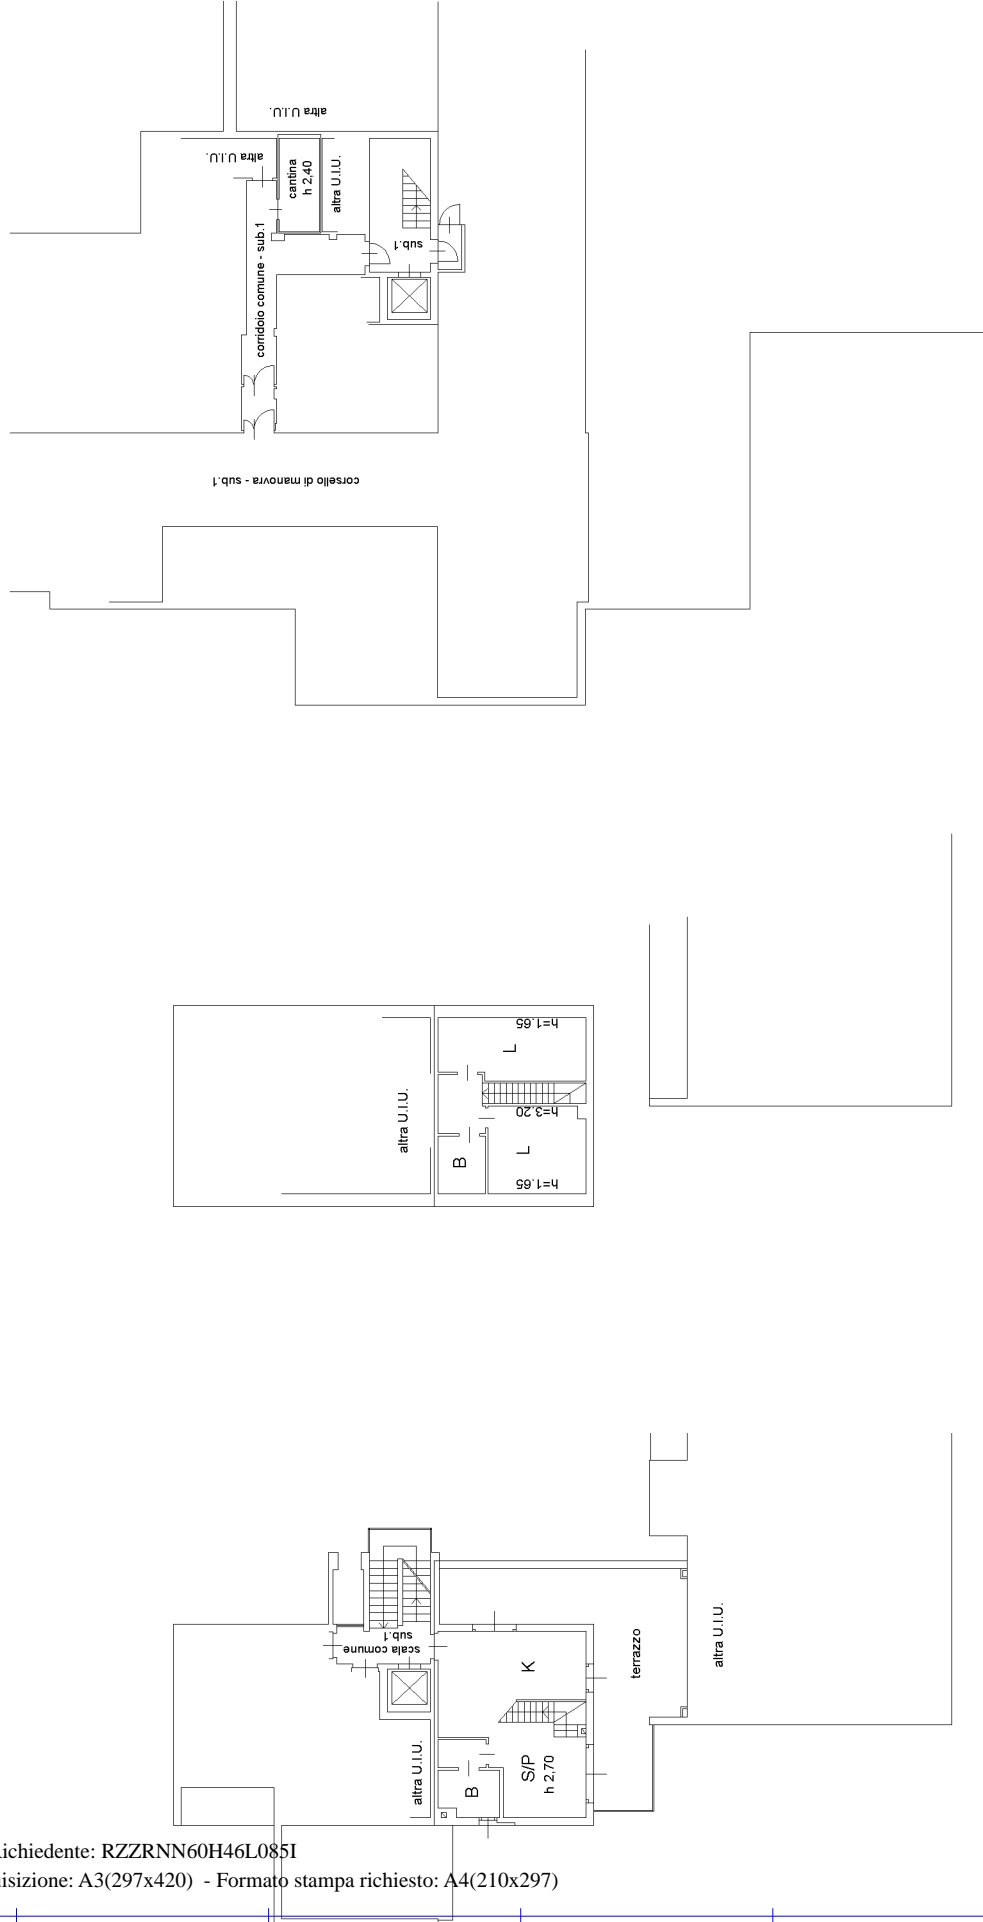

PIANO INTERRATO

PIANO TERZO

PIANO SECONDO