

**TRIBUNALE ORDINARIO DI RAGUSA**  
*IMMOBILIARE*

---


**Esecuzione immobiliare n° 49/2022**

**LOTTO 1 – RILIEVO STATO DI FATTO**


**Piena proprietà dell'appartamento P1 facente parte del  
condominio sito a Modica al Km. 339.800 della SS115  
civ.16/A, con relativo box di pertinenza**

**Esperto**  
**Dott. Ing. Walter Ventura**

# PRIMO PIANO

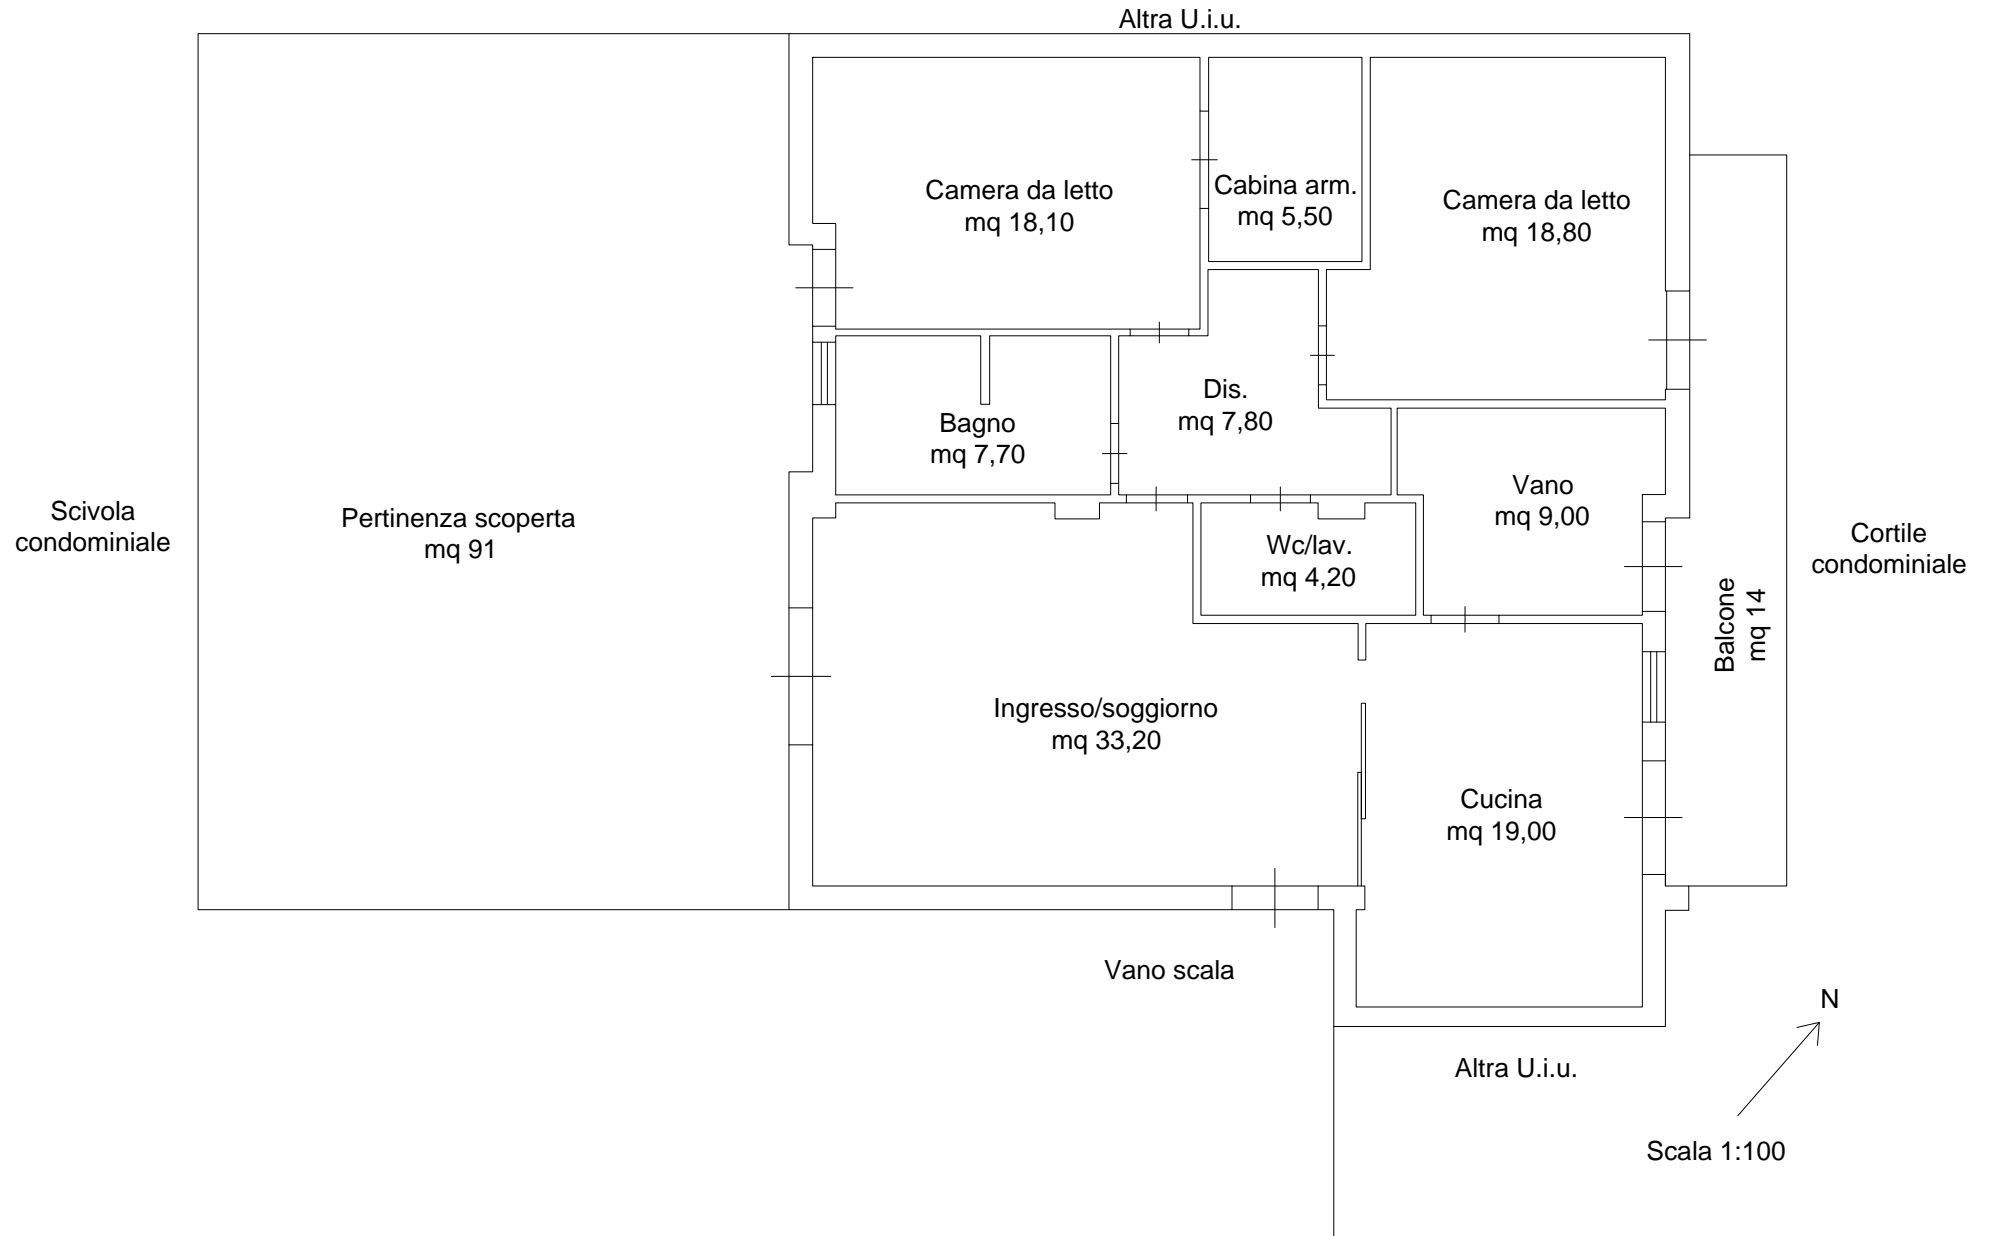

# PIANO INTERRATO

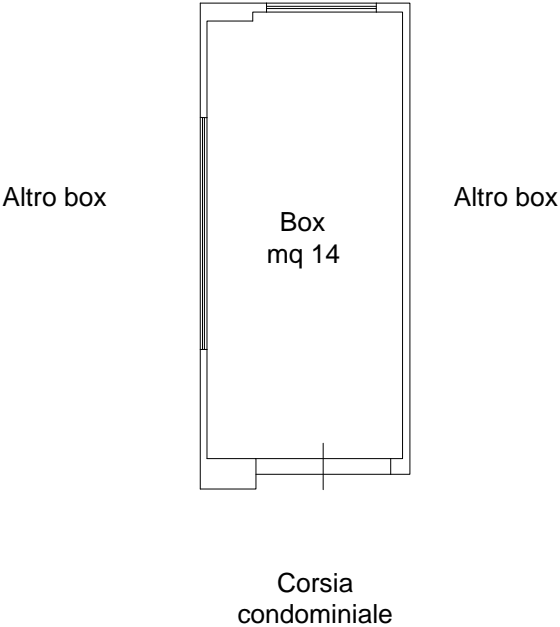

Scala 1:100