



Villadoro frazione del Comune di Nicosia
Stralcio Foglio di mappa 134 part 280

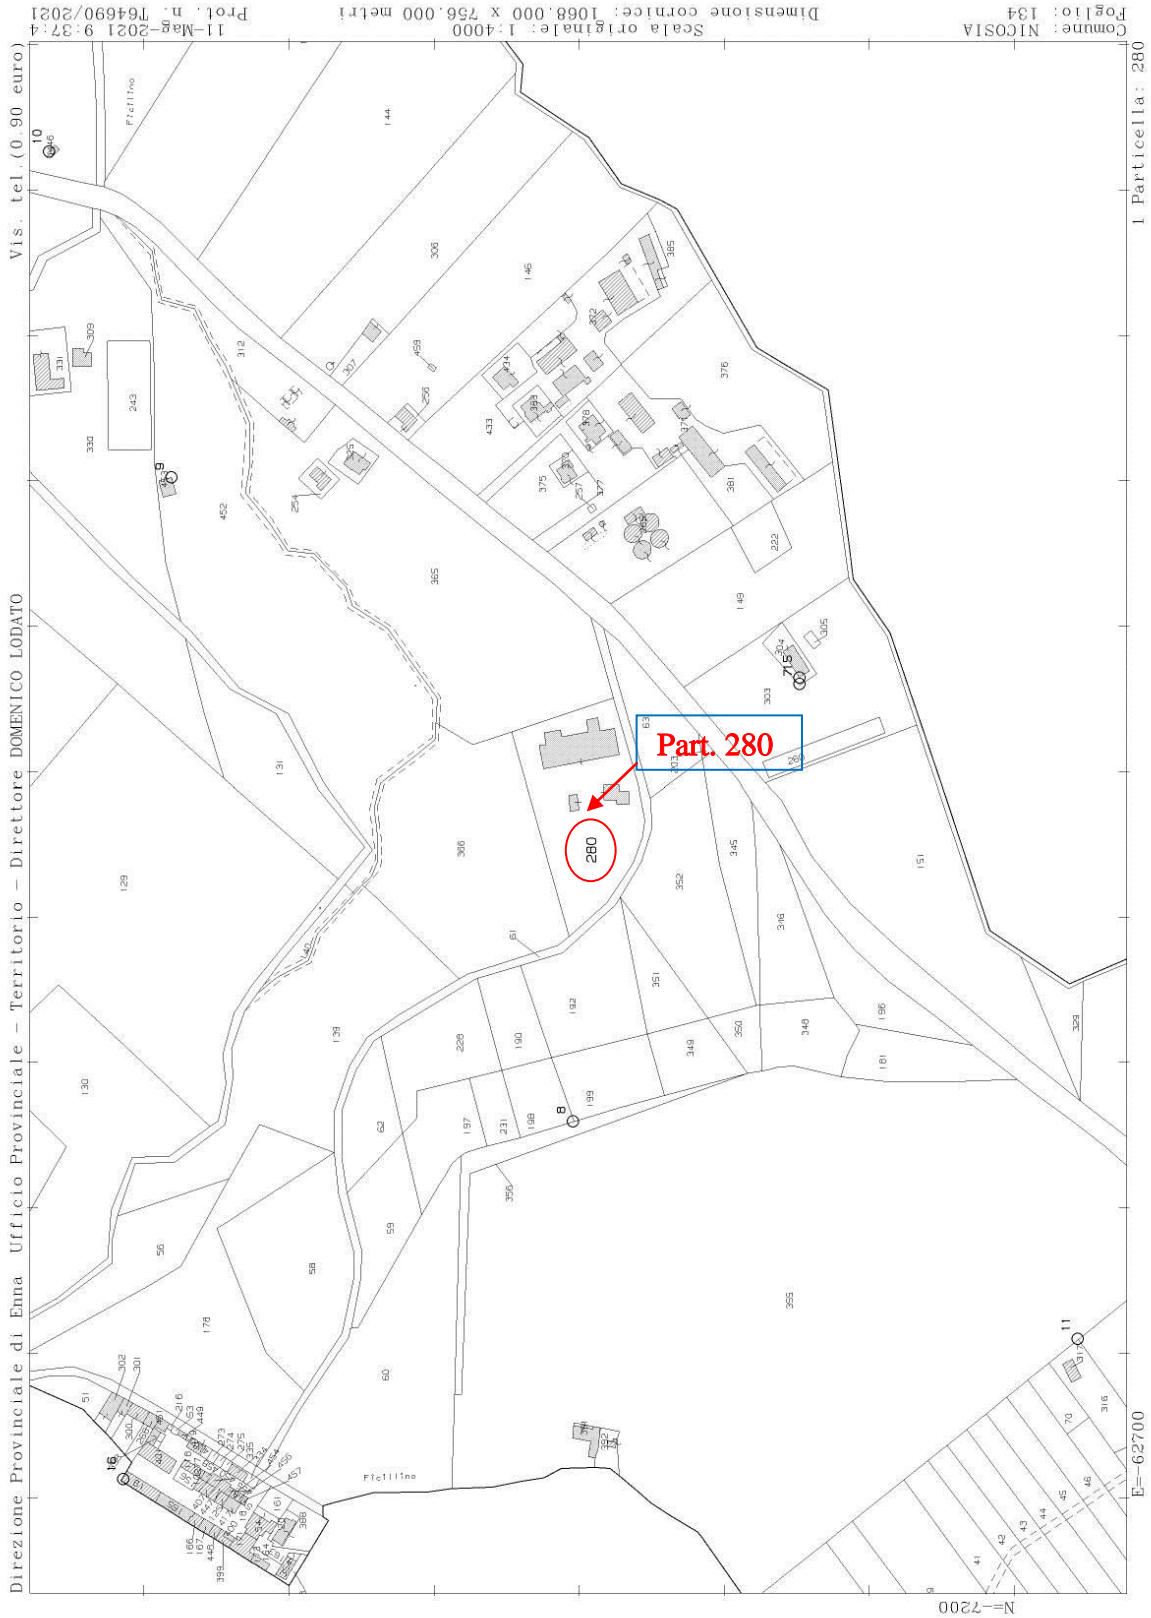

Villadoro frazione del Comune di Nicosia, C.da Ficilino
Foglio 134 Part. 280 sub. 1
Fabbricato commerciale composto da stalla, deposito - magazzini
vasca d'accumulo, pesa, ufficio e corte esterna/area incolta

Data presentazione: 01/10/1996 - Data: 14/06/2021 - n. T435522 - Richiedente: LBNGNN77B04C342L

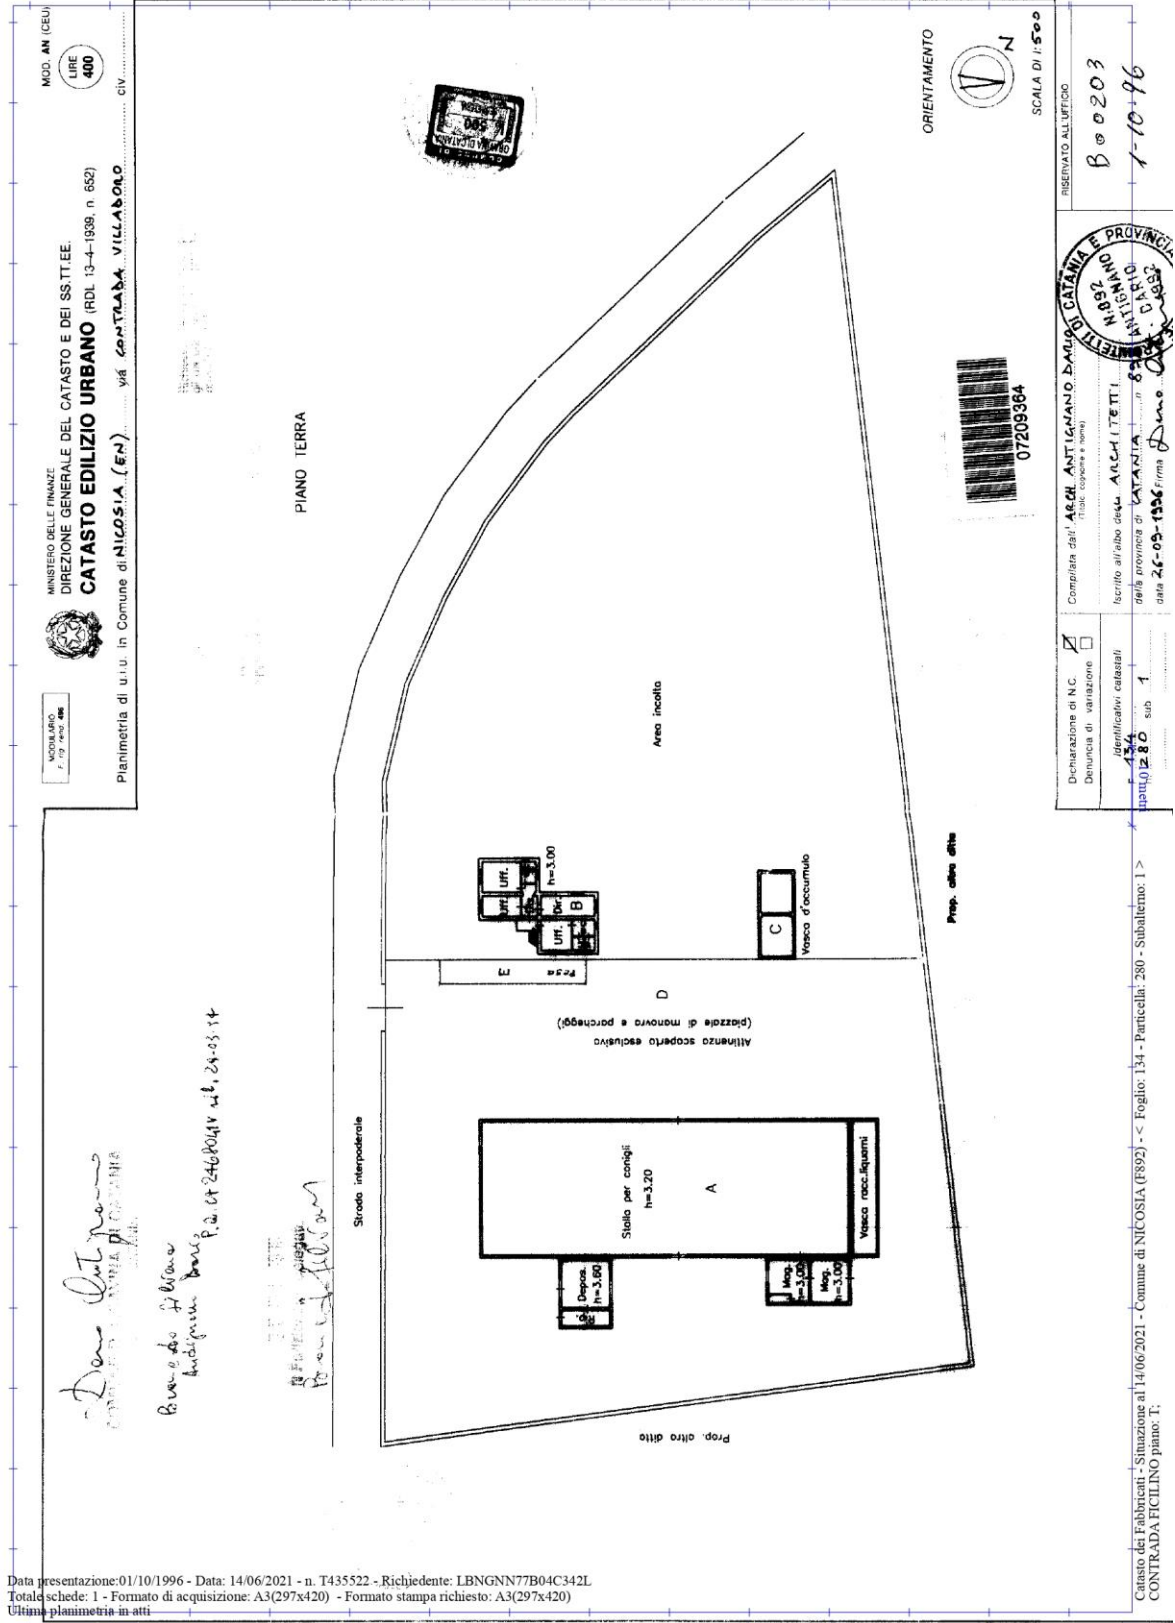

Data presentazione: 01/10/1996 - Data: 14/06/2021 - n. T435522 - Richiedente: LBNGNN77B04C342L
Totale schede: 1 - Formato di acquisizione: A3(297x420) - Formato stampa richiesto: A3(297x420)
Ultima planimetria in atti

Catasto dei Fabbricati - Situazione al 14/06/2021 - Comune di NICOSIA (P892) - < Foglio: 134 - Particella: 280 - Subalterno: 1 >
CONTRADA FICILINO piano: 1

MODALITÀ
P. 179 art. 486

MINISTERO DELLE FINANZE
DIREZIONE GENERALE DEL CATASTO E DEI SISTEMI
CATASTO EDILIZIO URBANO (RDL 13-4-1938, n. 662)
Pianimetria di u.r.u. in Comune di NICOSIA (EN) via CONTRADA VILLADORO civ.

MOD. AN (CEU)
LIBRE
400

ORIENTAMENTO
N
SCALA DI 1:500
RISERVATO ALL'UFFICIO

07209364

Completata dall'ASCH ANTIGNANO DAMO
Trab. Espone e firma

Identificativi catastali
134
particella 280 sub 1

Compilata dall'ASCH ANTIGNANO DAMO
Trab. Espone e firma

Scritto all'Ufficio delle Catastre
della provincia di CATANIA
data 24-09-1996 firma Dmo

B00203
1-10-96

Villadoro frazione del Comune di Nicosia, C.da Ficilino
Foglio 134 Part. 280 sub. 2
Appartamento destinato a civile abitazione

Data presentazione: 01/10/1996 - Data: 14/06/2021 - n. T435523 - Richiedente: LBNNGN77B04C342L

MODULARIO
F. fig. 1001/887



MINISTERO DELLE FINANZE
DIREZIONE GENERALE DEL CATASTO E DEI SS.TT.EE.
CATASTO EDILIZIO URBANO (RDL 13-4-1939, n. 652)

MOD. BN (CEU)

LIRE
500

Pianimetria di u.t.u. in Comune di NICOSIA (EN) via CONTRADA VILLADORO civ.

PIANO PRIMO
h=3.00

ORIENTAMENTO
SCALA DI 1:200

07209372

Dichiarazione di N.C.
Denuncia di variazione

Identificativi catastali
F. 134
n. 280 sub. 2

Computata dall' ARCH. ANTIGNANO DAREO di CATANIA
(Titolo, cognome e nome)

iscritto all'albo degli ARCHITETTI
della provincia di CATANIA n. 852
data 26-02-1986 Firma Dareo Antignano

RESERVATO ALL'UFFICIO
B00203
1-10-96

Stampa circolare dell'Architetto Antignano Dareo, Catania, 1982.

Data presentazione: 01/10/1996 - Data: 14/06/2021 - n. T435523 - Richiedente: LBNNGN77B04C342L
Totale schede: 1 - Formato di acquisizione: A4(210x297) - Formato stampa richiesto: A3(297x420)
Ultima planimetria in atti

Catasto dei Fabbricati - Situazione al 14/06/2021 - Comune di NICOSIA (P892) - < Foglio: 134 - Particella: 280 - Subalterno: 2 >
CONTRADA FICILINO piano: 1;