

**Vittorio Merito architetto**  
via Gennaro Serra, 75 - 80132 Napoli

**TRIBUNALE DI NAPOLI**  
**Sezione V**  
**- Giudice dott. Mario CICCARELLI -**  
**Procedura Esecutiva R.G.E. 1434/2012**

**Rilievo architettonico unità immobiliare**

**Via Enrico De Nicola n. 3**  
**piano 7 - int. 37 - sc. F - lotto A - ed. 6**  
**Melito di Napoli (NA)**

**Il Tecnico**

inquadramento

**Data**  
**Gennaio**  
**2021**

Fuori  
Scala

ELABORATO

**1**



**Vittorio Merito architetto**  
via Gennaro Serra, 75 - 80132 Napoli

**TRIBUNALE DI NAPOLI**  
**Sezione V**  
- Giudice dott. Mario **CICCARELLI** -  
**Procedura Esecutiva R.G.E. 1434/2012**

**Rilievo architettonico unità immobiliare**

*Via Enrico De Nicola n. 3*  
*piano 7 - int. 37 - sc. F - lotto A - ed. 6*  
*Melito di Napoli (NA)*

**Il Tecnico**

individuazione  
ambienti



**Data**  
**Gennaio**  
**2021**

Fuori  
Scala

ELABORATO

**2**

**F. 1 P.LLA 1552 SUB 1339 (ex sub 685)**

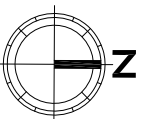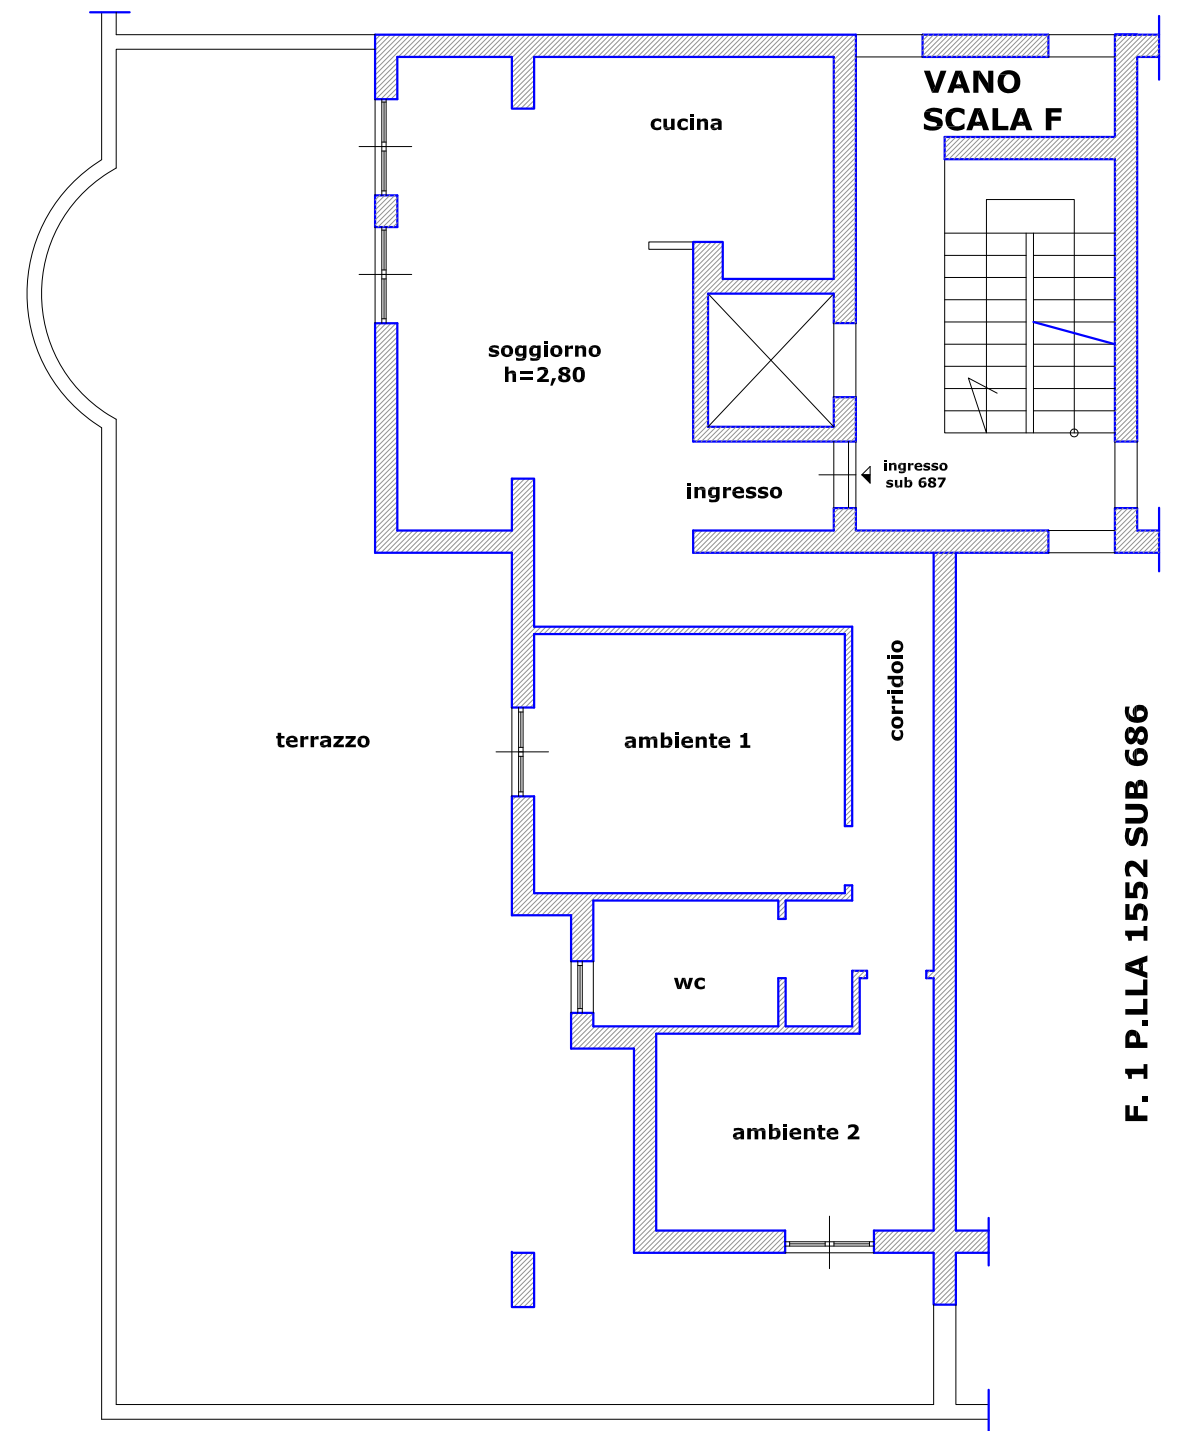



**Vittorio Merito architetto**  
via Gennaro Serra, 75 - 80132 Napoli

**TRIBUNALE DI NAPOLI**  
**Sezione V**  
- Giudice dott. Mario **CICCARELLI** -  
**Procedura Esecutiva R.G.E. 1434/2012**

**Rilievo architettonico unità immobiliare**

*Via Enrico De Nicola n. 3*  
*piano 7 - int. 37 - sc. F - lotto A - ed. 6*  
*Melito di Napoli (NA)*

**Il Tecnico**

pianta quote



**Data**  
**Gennaio**  
**2021**

Fuori  
Scala

ELABORATO

**3**

**F. 1 P.LLA 1552 SUB 1339 (ex sub 685)**

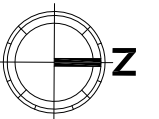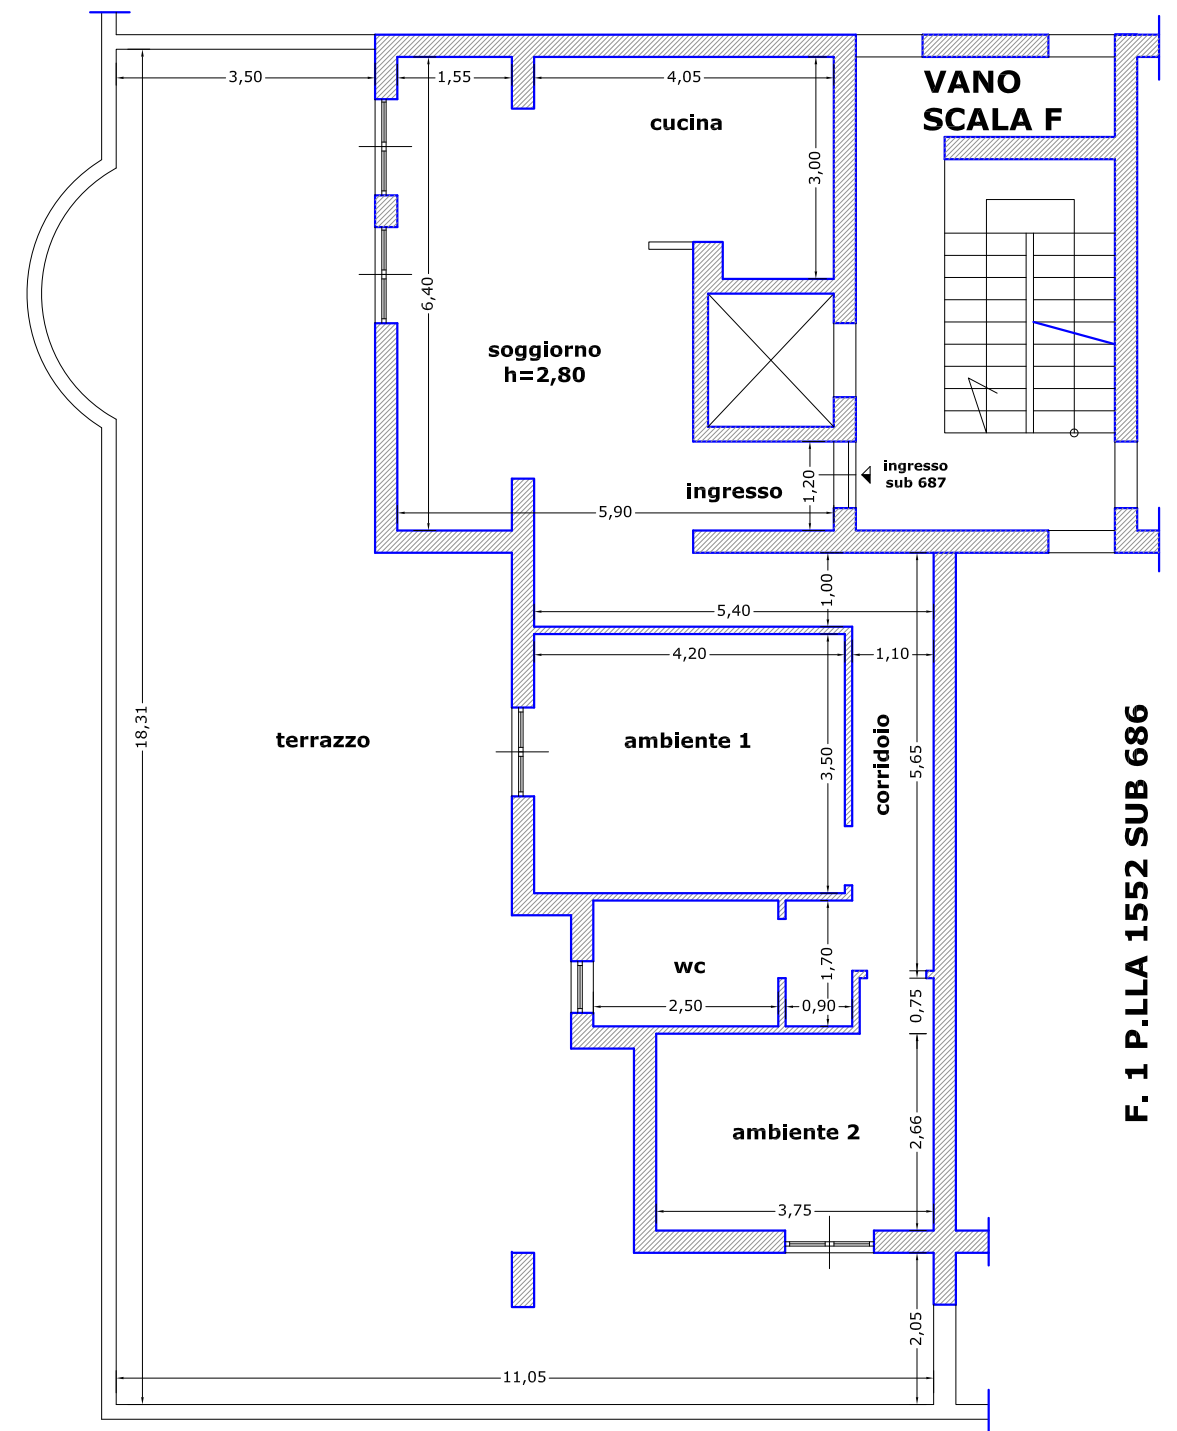

**Vittorio Merito architetto**  
via Gennaro Serra, 75 - 80132 Napoli

**TRIBUNALE DI NAPOLI**  
**Sezione V**  
- Giudice dott. Mario **CICCARELLI** -  
**Procedura Esecutiva R.G.E. 1434/2012**

**Rilievo architettonico unità immobiliare**

**Via Enrico De Nicola n. 3**  
**piano 7 - int. 37 - sc. F - lotto A - ed. 6**  
**Melito di Napoli (NA)**

**Il Tecnico**

pianta foto



**Data**  
**Gennaio**  
**2021**

Fuori  
Scala

ELABORATO

**4**

**F. 1 P.LLA 1552 SUB 1339 (ex sub 685)**

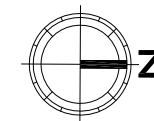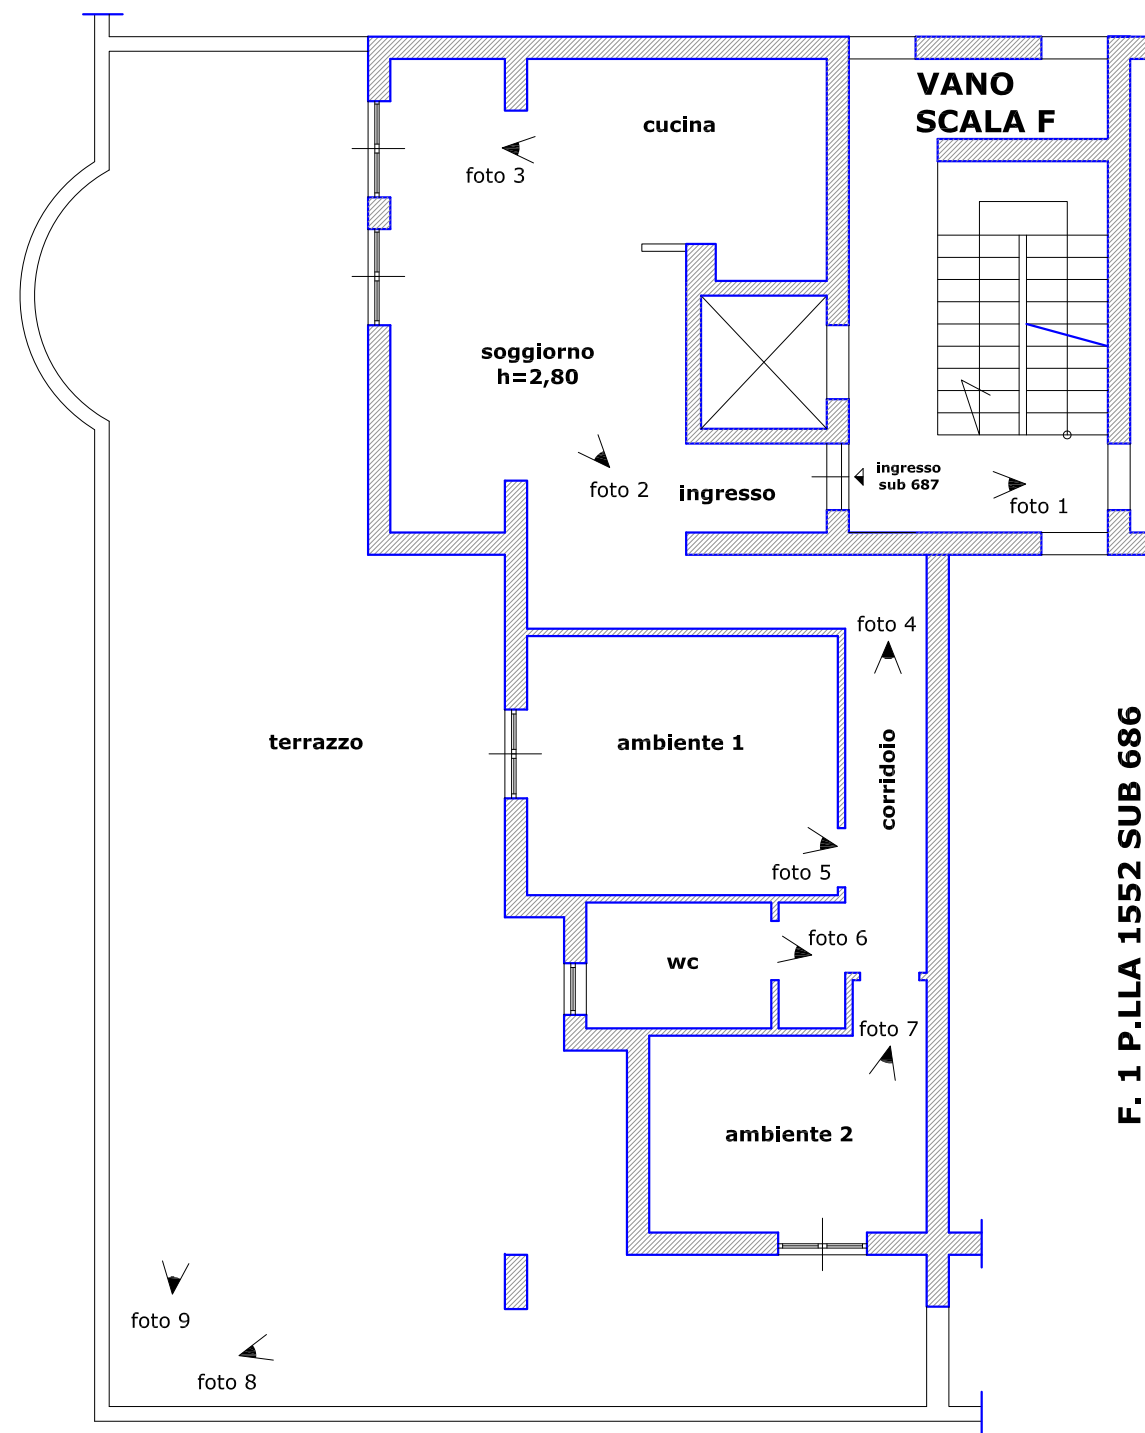

**Vittorio Merito architetto**  
via Gennaro Serra, 75 - 80132 Napoli

**TRIBUNALE DI NAPOLI**  
**Sezione V**  
**- Giudice dott. Mario CICCARELLI -**  
**Procedura Esecutiva R.G.E. 1434/2012**

**Rilievo architettonico unità immobiliare**

**Via Enrico De Nicola n. 3**  
**piano 7 - int. 37 - sc. F - lotto A - ed. 6**  
**Melito di Napoli (NA)**

**Il Tecnico**

sovrapposizione  
pianta catastale - rilievo

**Data**  
**Gennaio**  
**2021**

Fuori  
Scala

ELABORATO

**5**

Data: 30/11/2020 - n. T134897 - Richiedente: MRTVTR73C30F839W

**Agenzia del Territorio**  
**CATASTO FABBRICATI**  
Ufficio Provinciale di  
**Napoli**


Dichiarazione protocollo n. NA0122142 del 11/02/2008  
Planimetria di u.i.u. in Comune di Melito Di Napoli  
Via Enrico De Nicola civ. 3

Identificativi Catastali:  
Sezione:  
Foglio: 1  
Particella: 1552  
Subalterno: 687

Scheda n. 1 Scala 1:200



F. 1 P.LLA 1552 SUB 1339 (ex sub 685)

Sub. 685

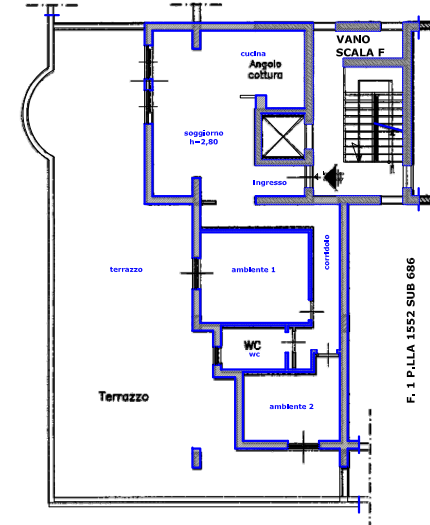

Lotto A  
Scala F  
Piano settimo  
interno nr. 37  
h=2,10 mt.

ORIENTAMENTO

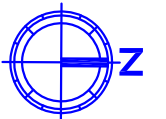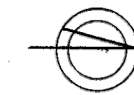

Data: 30/11/2020 - n. T134897 - Richiedente: MRTVTR73C30F839W  
Totale schede: 1 - Formato di acquisizione: A4(210x297) - Formato stampa richiesto: A3(297x420)  
Ultima planimetria in atti

**Vittorio Merito architetto**  
via Gennaro Serra, 75 - 80132 Napoli

**TRIBUNALE DI NAPOLI**  
**Sezione V**  
- Giudice dott. Mario **CICCARELLI** -  
**Procedura Esecutiva R.G.E. 1434/2012**

**Rilievo architettonico unità immobiliare**

*Via Enrico De Nicola n. 3*  
*piano 7 - int. 37 - sc. F - lotto A - ed. 6*  
*Melito di Napoli (NA)*

**Il Tecnico**

pianta individuazione  
difformità


**Data**  
**Gennaio**  
**2021**

Fuori  
Scala


ELABORATO

**6**

**F. 1 P.LLA 1552 SUB 1339 (ex sub 685)**

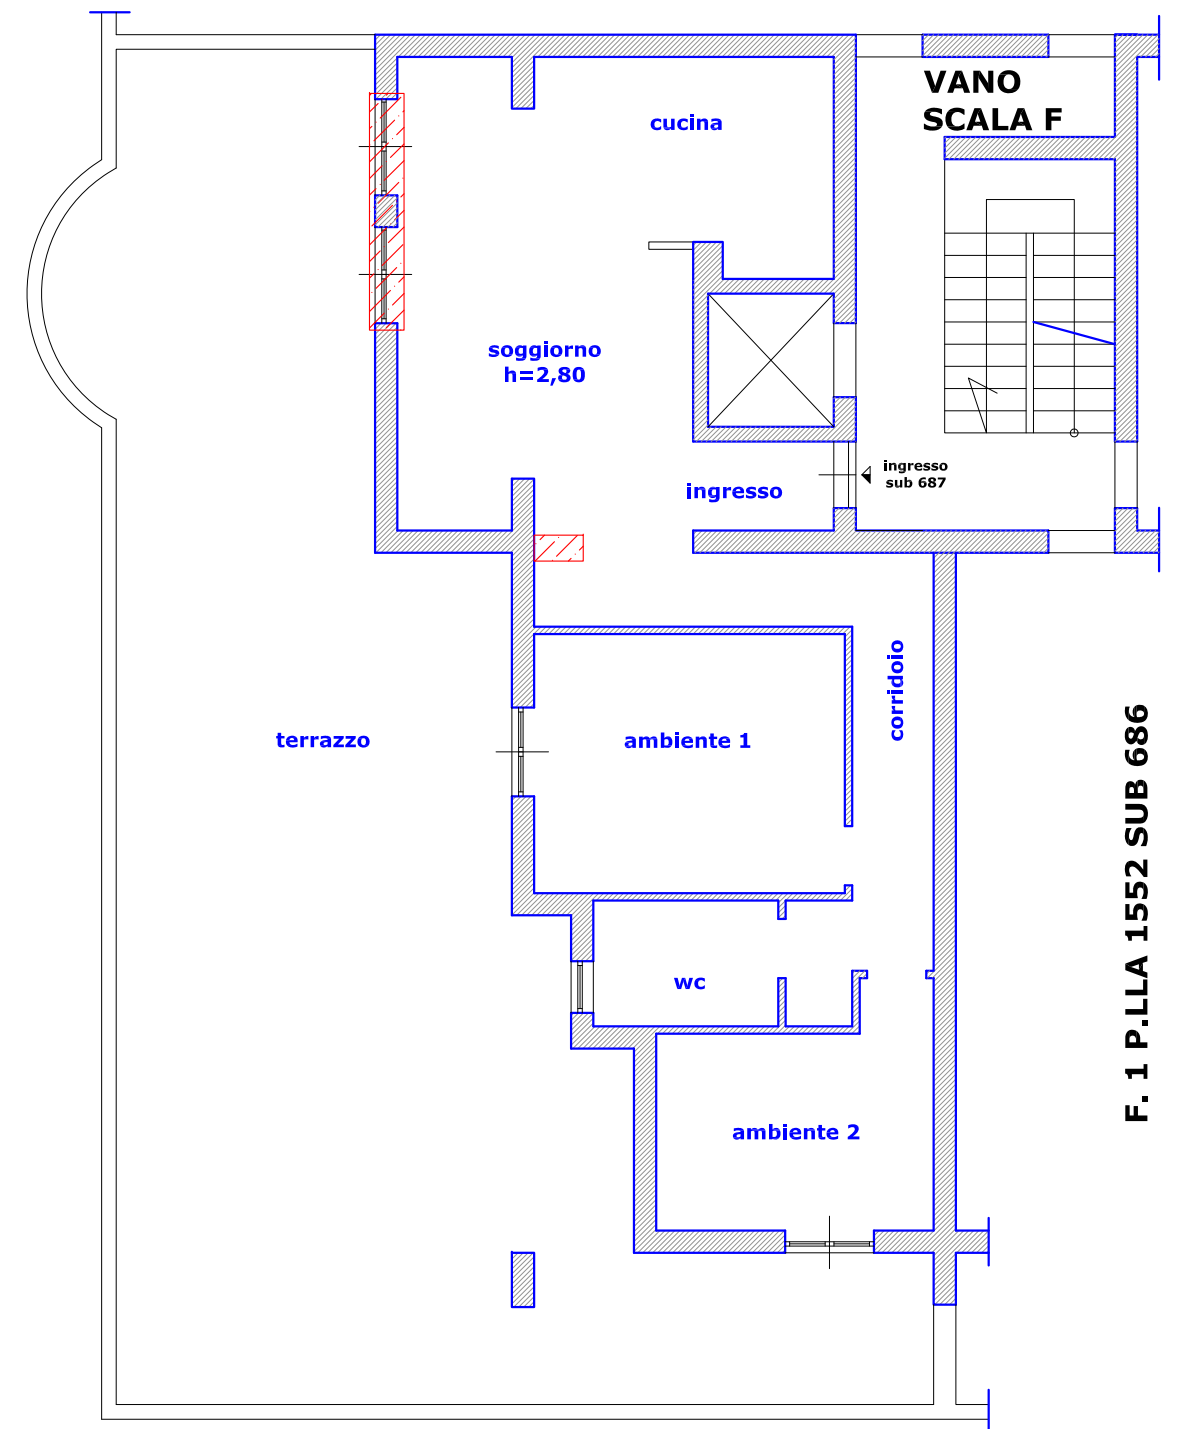

**LEGENDA**

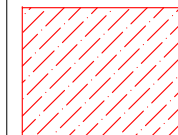

difformità catastali riscontrate

