

Vittorio Merito architetto
via Gennaro Serra, 75 - 80132 Napoli

TRIBUNALE DI NAPOLI
Sezione V
- Giudice dott. Mario CICCARELLI -
Procedura Esecutiva R.G.E. 1434/2012

Rilievo architettonico unità immobiliare

Via Enrico De Nicola n. 3
piano S2 - int. 35 - sc. F - lotto A - ed. 6
Melito di Napoli (NA)

Il Tecnico


inquadramento

Data
Gennaio
2021

Fuori
Scala

ELABORATO

1

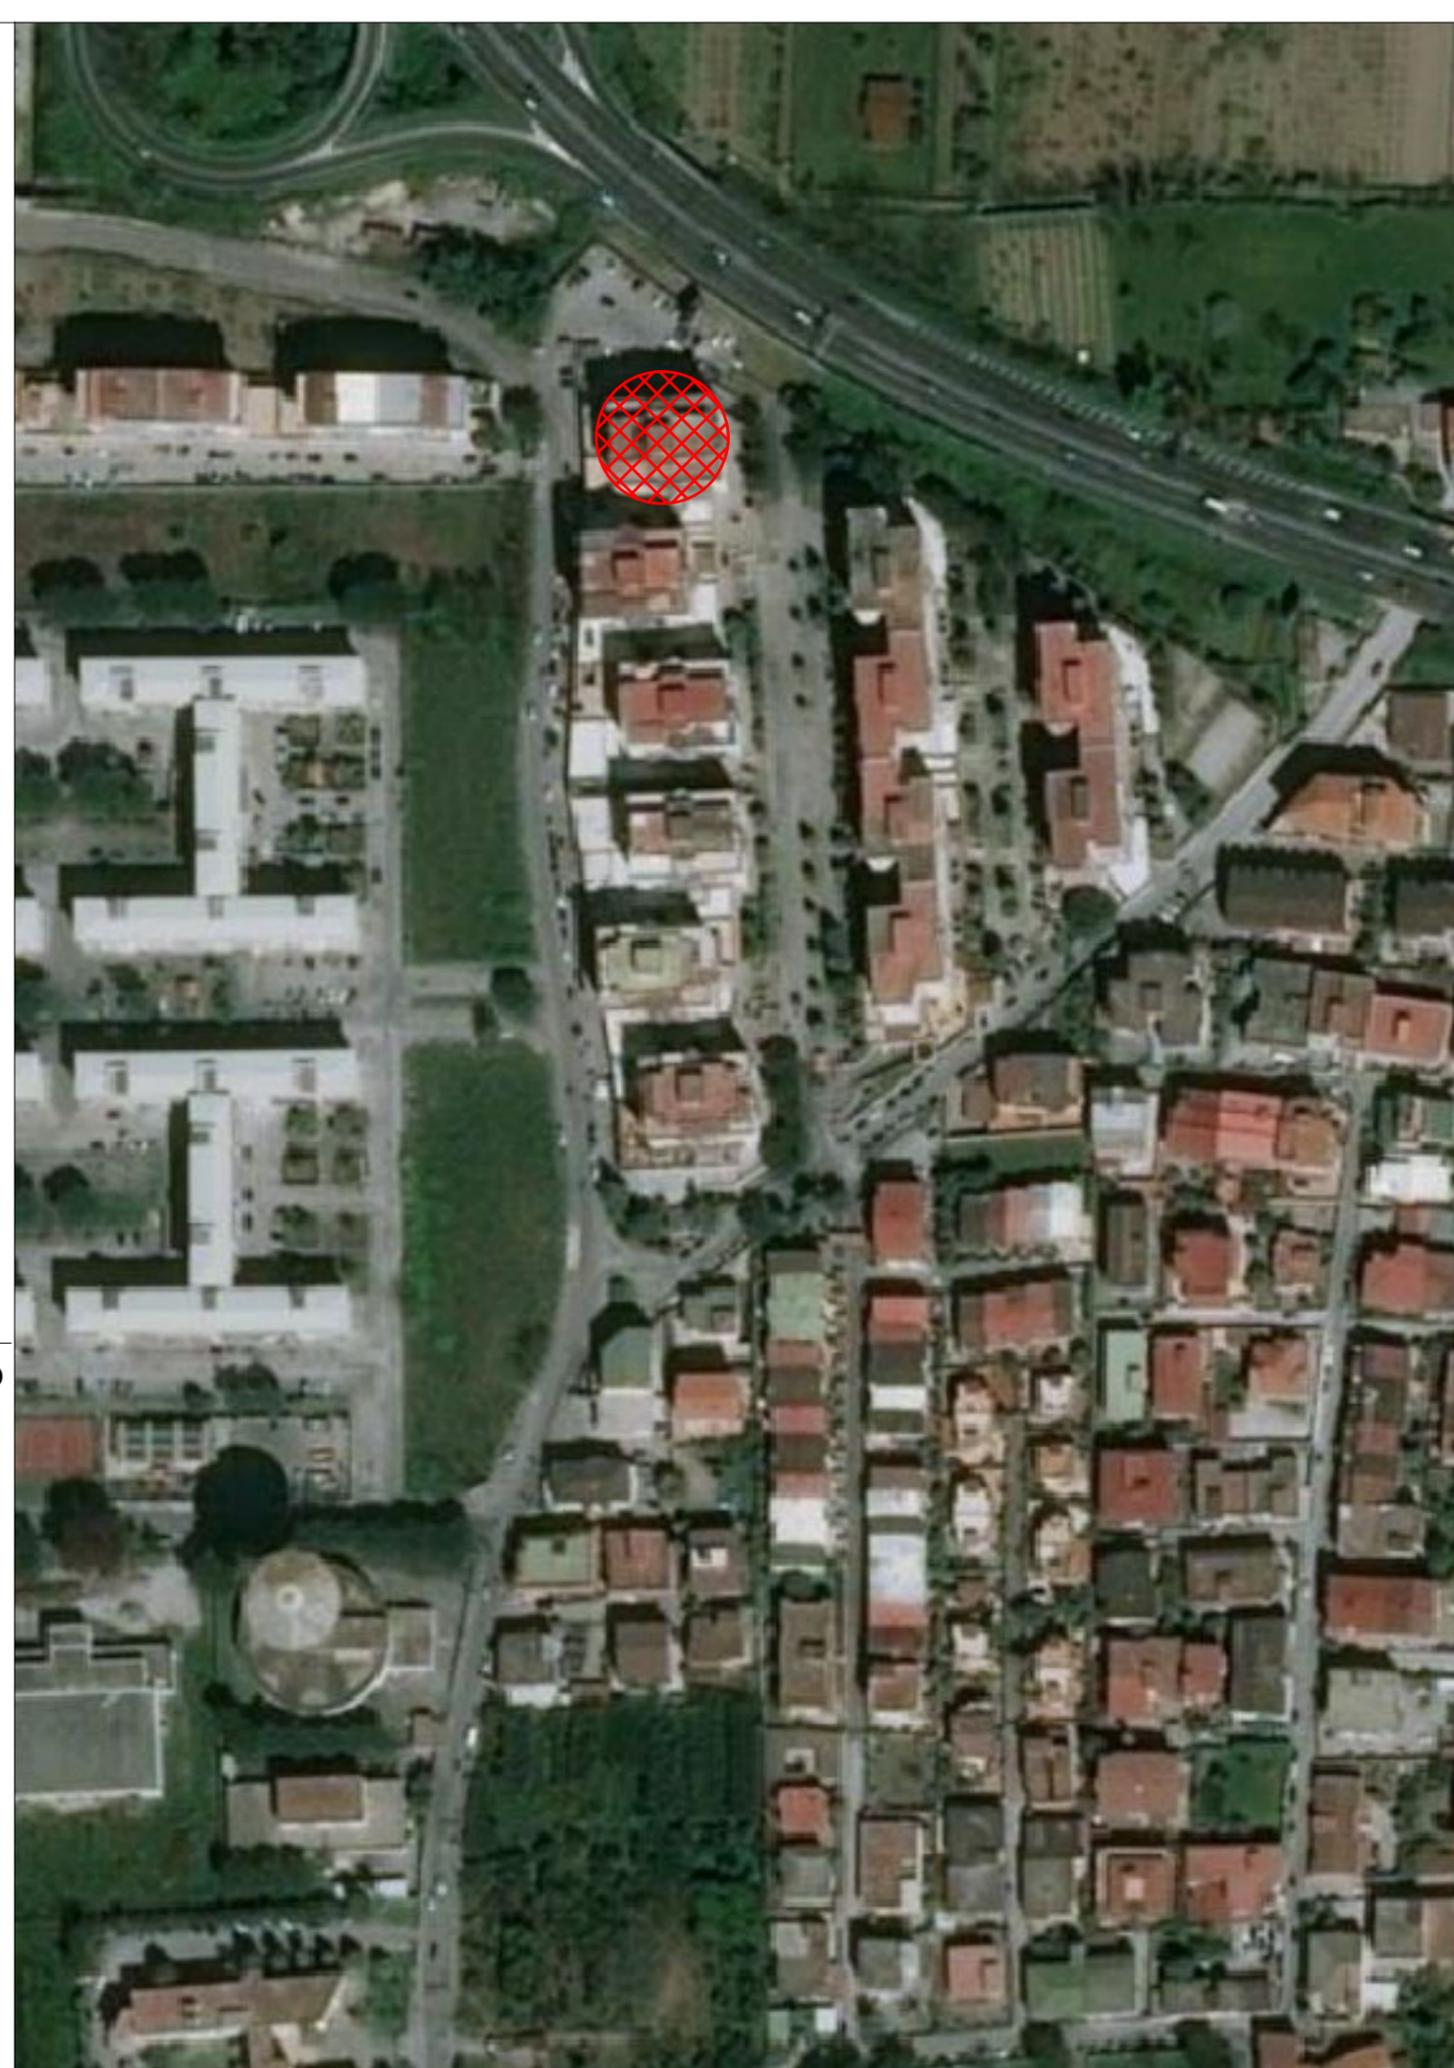

Vittorio Merito architetto
via Gennaro Serra, 75 - 80132 Napoli

TRIBUNALE DI NAPOLI
Sezione V
- Giudice dott. Mario CICCARELLI -
Procedura Esecutiva R.G.E. 1434/2012

Rilievo architettonico unità immobiliare

ELABORATO

Via Enrico De Nicola n. 3
piano S2 - int. 35 - sc. F - lotto A - ed. 6
Melito di Napoli (NA)

Il Tecnico

Data
Gennaio
2021

Fuori
Scala

2

F. 1 P.LLA 1552 SUB 768

F. 1 P.LLA 1552 SUB 770



AREA COMUNE DI MANOVRA
F. 1 P.LLA 1552 SUB 103



Vittorio Merito architetto
via Gennaro Serra, 75 - 80132 Napoli

TRIBUNALE DI NAPOLI
Sezione V
- Giudice dott. Mario CICCARELLI -
Procedura Esecutiva R.G.E. 1434/2012

Rilievo architettonico unità immobiliare

Via Enrico De Nicola n. 3
piano S2 - int. 35 - sc. F - lotto A - ed. 6
Melito di Napoli (NA)

Il Tecnico

Data
Gennaio
2021

Fuori
Scala


pianta quote

ELABORATO

3

F. 1 P.LLA 1552 SUB 768

F. 1 P.LLA 1552 SUB 770

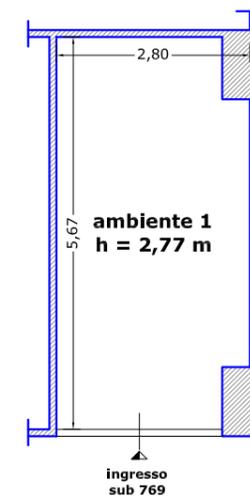

AREA COMUNE DI MANOVRA
F. 1 P.LLA 1552 SUB 103



Vittorio Merito architetto
via Gennaro Serra, 75 - 80132 Napoli

TRIBUNALE DI NAPOLI
Sezione V
- Giudice dott. Mario CICCARELLI -
Procedura Esecutiva R.G.E. 1434/2012

Rilievo architettonico unità immobiliare

Via Enrico De Nicola n. 3
piano S2 - int. 35 - sc. F - lotto A - ed. 6
Melito di Napoli (NA)

Il Tecnico

Data
Gennaio
2021


Fuori
Scala

ELABORATO

4

F. 1 P.LLA 1552 SUB 768

F. 1 P.LLA 1552 SUB 770

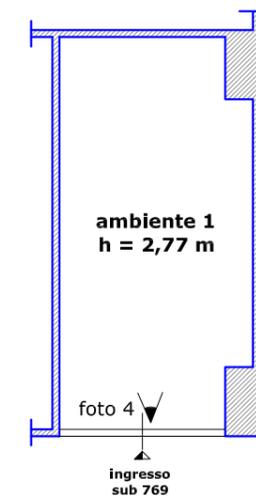

AREA COMUNE DI MANOVRA
F. 1 P.LLA 1552 SUB 103

foto 3

foto 1

foto 2



Vittorio Merito architetto
via Gennaro Serra, 75 - 80132 Napoli

TRIBUNALE DI NAPOLI
Sezione V
- Giudice dott. Mario CICCARELLI -
Procedura Esecutiva R.G.E. 1434/2012

Rilievo architettonico unità immobiliare

Via Enrico De Nicola n. 3
piano S2 - int. 35 - sc. F - lotto A - ed. 6
Melito di Napoli (NA)

Il Tecnico

sovrapposizione
pianta catastale - rilievo

Data
Gennaio
2021

Fuori
Scala

5

ELABORATO


Data: 30/11/2020 - n. T149442 - Richiedente: MRTVTR73C30F839W

Agenzia del Territorio
CATASTO FABBRICATI
Ufficio Provinciale di
Napoli

Dichiarazione protocollo n. NA0122142 del 11/02/2008
Planimetria di u.i.u. in Comune di Melito Di Napoli
Via Enrico De Nicola civ. 3

Identificativi Catastali:
Sezione:
Foglio: 1
Particella: 1552
Subalterno: 769

Scheda n. 1 Scala 1:100

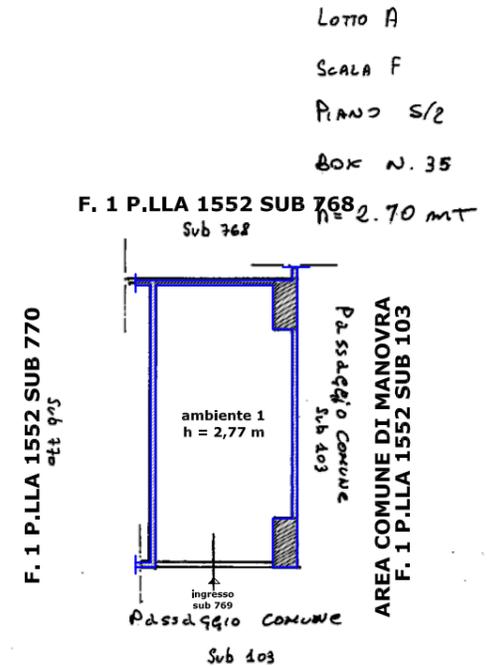

ORIENTAMENTO



Data: 30/11/2020 - n. T149442 - Richiedente: MRTVTR73C30F839W
Totale schede: 1 - Formato di acquisizione: A4(210x297) - Formato stampa richiesto: A3(297x420)
Ultima planimetria in atti

10 metri

Catasto dei Fabbricati - Situazione al 30/11/2020 - Comune di MELITO DI NAPOLI (F.111) - Foglio: 1 - Particella: 1552 - Subalterno: 769 >
VIA ENRICO DE NICOLA n. 3 piano: S2 interno: 35 scala: F lotto: A edificio: 6;