



MINISTERO DELLE FINANZE
DIPARTIMENTO DEL TERRITORIO

Ufficio Tecnico Erariale di LECCE

ELABORATO PLANIMETRICO

Pag. n. di

Comune MATINO	Sezione	Foglio 24	Numero 2304	Tipo mappale n. 243412	del 28.08.2001
-------------------------	---------	---------------------	-----------------------	----------------------------------	--------------------------

DIMOSTRAZIONE GRAFICA DEI SUBALTERNI ASSEGNATI


SCALA 1: 5 00

ESTRATTO DI MAPPA




Via Padova

PIANO TERRA

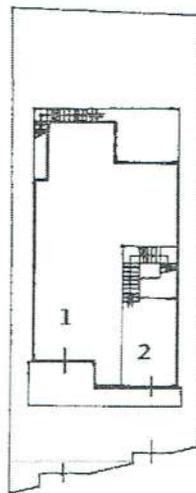

Via Padova

PIANO PRIMO

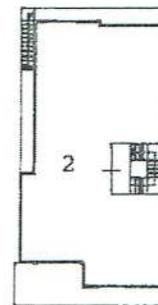

Via Padova

Riservato all'Ufficio Tecnico Erariale

L'operatore

Protocollo



Catasto dei Fabbricati - Situazione al 24/06/2013 - Comune di MATINO (F054) - < Foglio: 24 - Particella: 2304 - Elaborato planimetrico >

Ultima planimetria in atti

Sostituisce il precedente mod. EP/2 prot.


Data presentazione: 19/09/2001 - Data: 24/06/2013 - n. T59435 - Richiedente: Telematico

Totale sheets: 1 - Formato stampato: A4(210x297) - Formato stampa richiesto: A4(210x297) - Fattore di ingrandimento: 100% - Fattore di riduzione: 100%




Pianimetria di u.i.u. in Comune di **MATINO** via **Padova** civ. **4/B**

PIANO TERRA H = 3.50

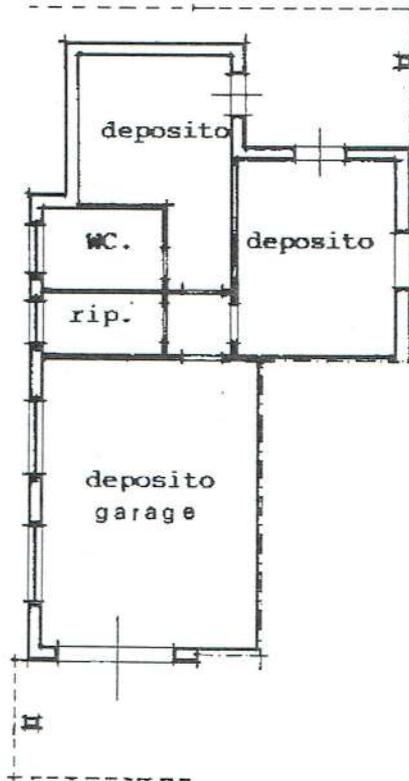

via Padova

ORIENTAMENTO
NORD

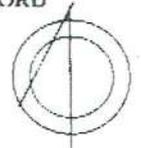

SCALA DI 1: 200

Catasto del Val d'Abruzzo - Si riferisce al 16/05/2013 - Comune di MATINO (051) - Foglio: 24 Particella: 2304 - Subalterno: 1
VIA PADOVA n. 4/B piano: 1;

Chiarazione di N.C.
Denuncia di variazione
Pianimetria in atti
Identificativi catastali
Data presentazione: 19/09/2001 - Data: 16/05/2013 - n. LE0116656 - Richiedente STEFANO PELAGALLI
Tot. schede: 1 - Formato di acq.: A4 (210x297) - Fatt. di scala: 1/200

Compilata dal **Geom. Salvatore**
(Titolo cognome e nome)
Iscritto all'albo dei **Geometri**
Lecce
data Firma *[Signature]*



RISERVATO ALL'UFFICIO

Identificativi Catastali:

Sezione:
Foglio: 24
Particella: 2304
Subalterno: 2

Compilata da:
Ozza Giovanni
Iscritto all'albo:
Geometri

Prov. Lecce


N. 1059

Scheda n. 1


Scala 1:200

FOGLIO 24 PARTICELLA 2304 SUBALTERNO 2

PIANO PRIMO

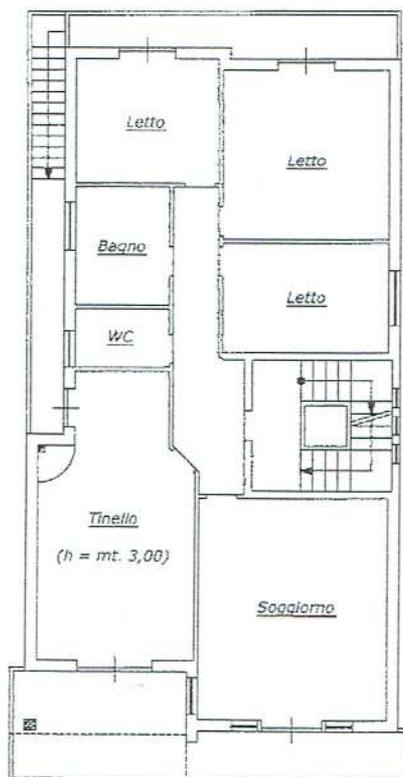

PIANO TERRA

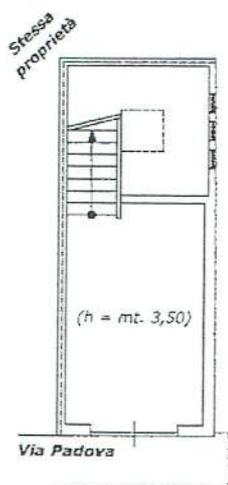

Scala 1:200