

**Agenzia delle Entrate
CATASTO FABBRICATI
Ufficio Provinciale di
Bergamo**

Dichiarazione protocollo n. BG0171740 del 11/10/2024

Comune di Osio Sotto

Corso Italia

civ. 2

Identificativi Catastali:

Sezione:

Foglio: 6

Particella: 1694

Subalterno: 729

Compilata da:

Carnevale Filippo

Iscritto all'albo:

Architetti


Prov. Bergamo

N. 264

Planimetria

Scheda n. 1

Scala 1:200

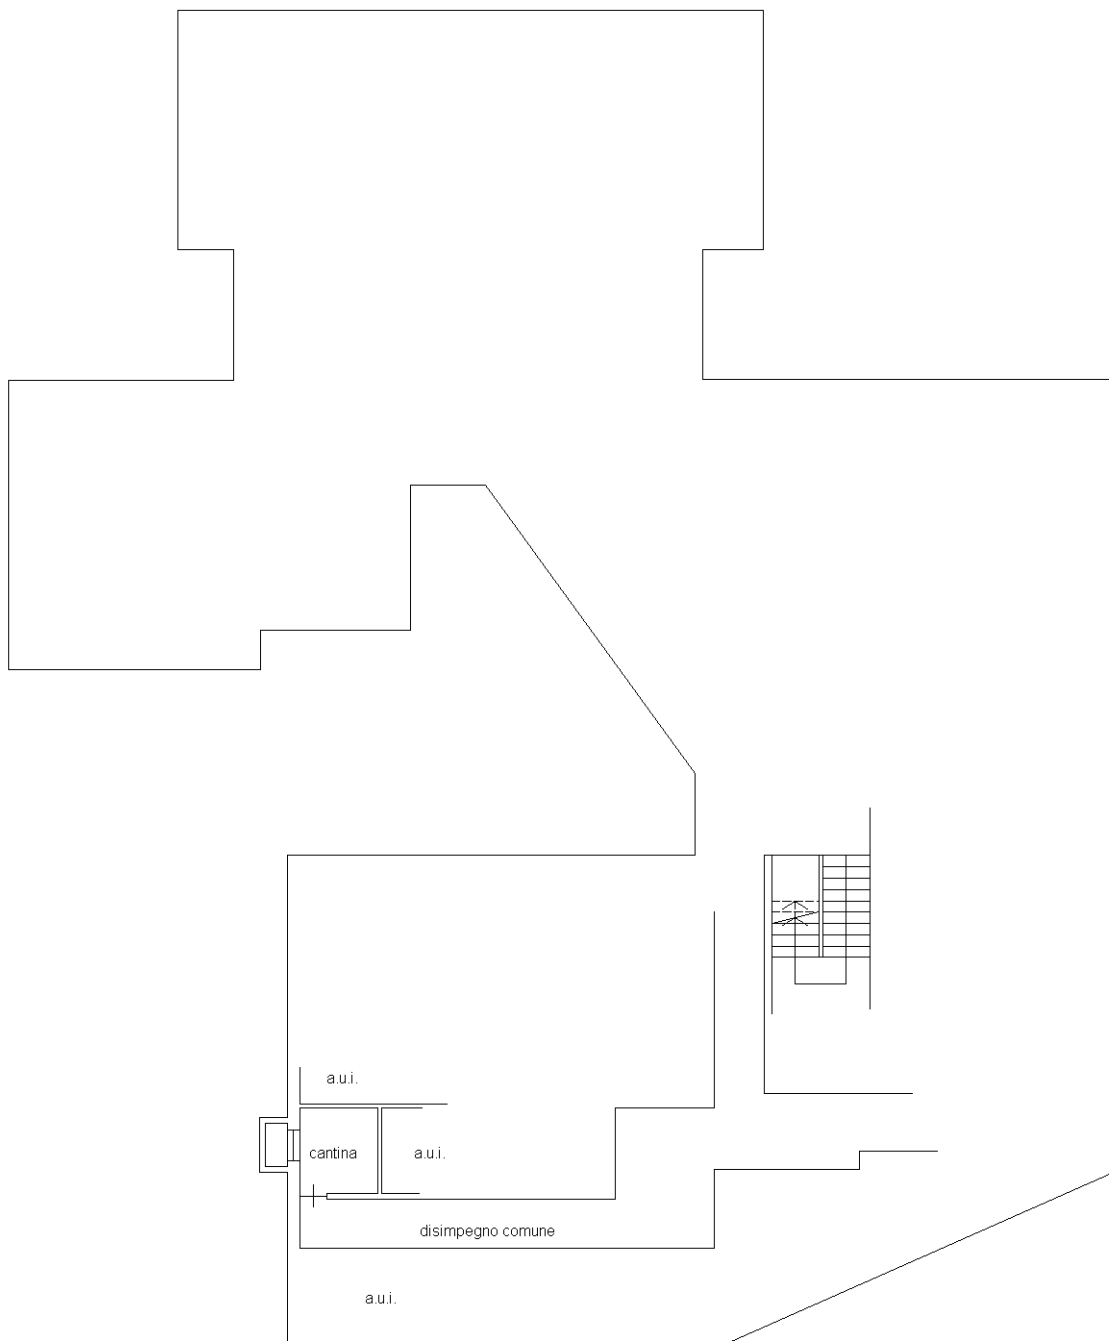

PIANO SEMINTERRATO (S1) - h. 2.40



Ultima planimetria in atti