



# **PLANIMETRIE CATASTALI**

[REDACTED]

**BENE N° 1 - Foglio 25 Particella 335 sub. 5**

**Agenzia del Territorio  
CATASTO FABBRICATI  
Ufficio Provinciale di  
Pisa**

Dichiarazione protocollo n. PI0116984 del 19/10/2005

Planimetria di u.i.u. in Comune di Cascina

Via Giusti Giuseppe

civ. 19

Identificativi Catastali:

Sezione:  
Foglio: 25  
Particella: 335  
Subalterno: 5


Compilata da:  
Garofalo Pasquale Gerardo  
Iscritto all'albo:  
Geometri

Prov. Pisa


N. 1084

Scheda n. 1

Scala 1:200

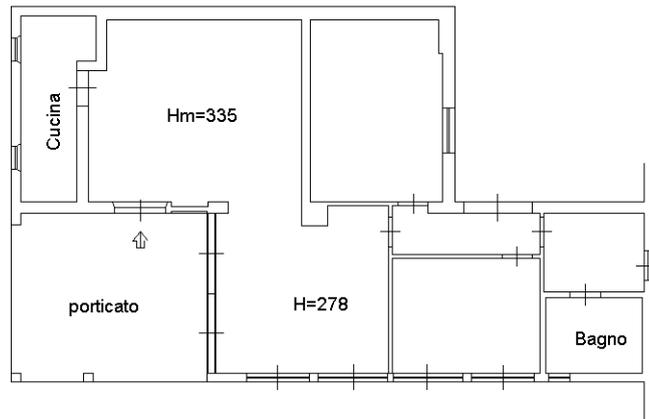

**Piano Terra**

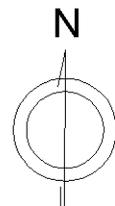

Scala 1:200

[REDACTED]

**BENE N° 2 - Foglio 25 Particella 335 sub. 6**

**Agenzia del Territorio  
CATASTO FABBRICATI  
Ufficio Provinciale di  
Pisa**

Dichiarazione protocollo n. PI0148985 del 14/05/2008

Planimetria di u.i.u. in Comune di Cascina

Via Giuseppe Giusti

civ. 19

Identificativi Catastali:

Sezione:

Foglio: 25

Particella: 335

Subalterno: 6

Compilata da:  
Garofalo Pasquale Gerardo


Iscritto all'albo:  
Geometri

Prov. Pisa


N. 1084

Scheda n. 1

Scala 1:200

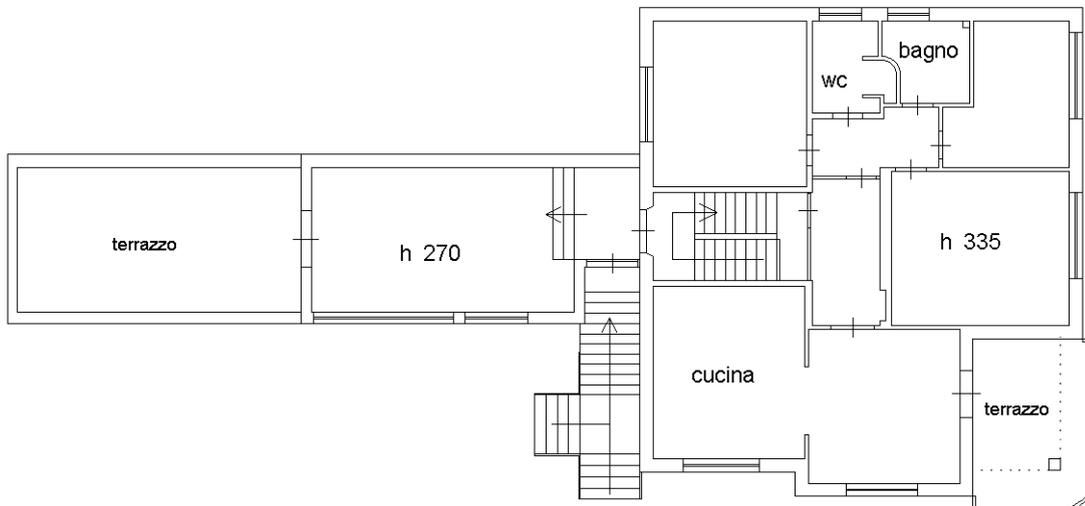

**Piano Primo**

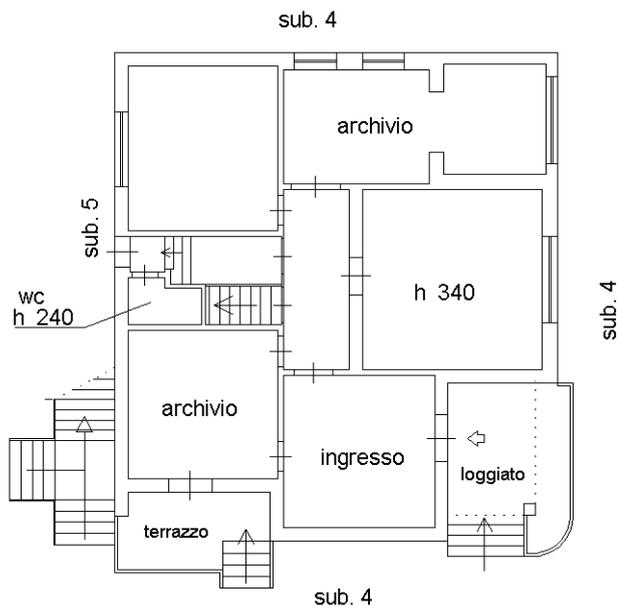

**Piano Terra**



Scala 1:200