

**ELABORATO PLANIMETRICO**

Compilato da:  
Montalto Roberto  
Iscritto all'albo:  
Geometri  
Prov. Catania N. 1801

**Agenzia del Territorio  
CATASTO FABBRICATI  
Ufficio Provinciale di  
Catania**

Comune di Caltagirone

Protocollo n. CT0224807 del 15/07/2004


Sezione: Foglio: 176 Particella: 172

Tipo Mappale n. 168917 del 27/05/2004


Dimostrazione grafica dei subalterni

Scala 1 : 500

**PIANO TERRA**

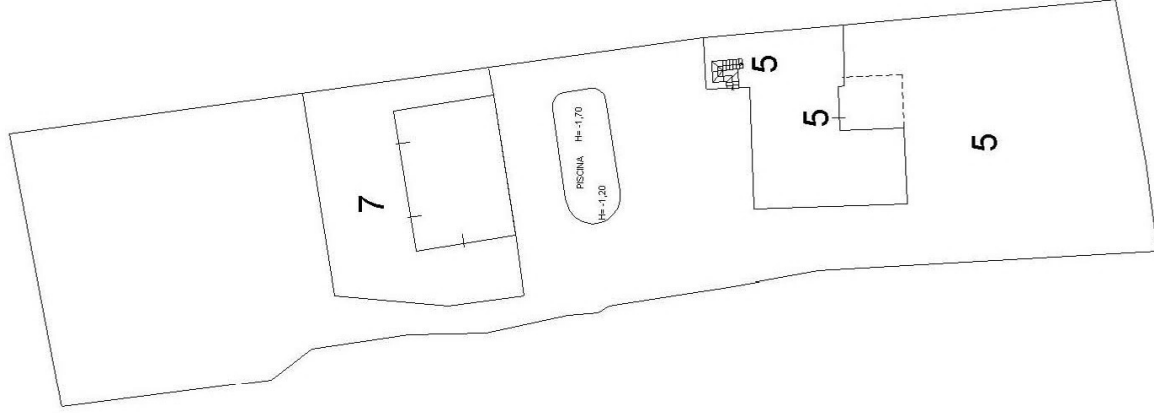

**PIANO 1° SOTTOSTRADA**

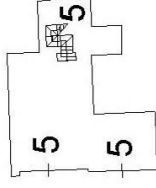

Ultima planimetria in atti

Data: 25/02/2019 - n. T19636 - Richiedente: Telematico

Totale schede: 1 - Formato di acquisizione: A4(210x297) - Formato stampa richiesto: A4(210x297) - Fattore di scala non utilizzabile