

**Agenzia del Territorio
CATASTO FABBRICATI
Ufficio Provinciale di
Latina**

Dichiarazione protocollo n. LT0079050 del 28/04/2005

Planimetria di u.i.u. in Comune di Priverno

Via Colle Pagano

civ. 2

Identificativi Catastali:

Sezione:
Foglio: 31
Particella: 1070
Subalterno: 1

Compilata da:
Monti Giovanni


Iscritto all'albo:
Geometri

Prov. Latina

N. 1712

Scheda n. 1

Scala 1:200

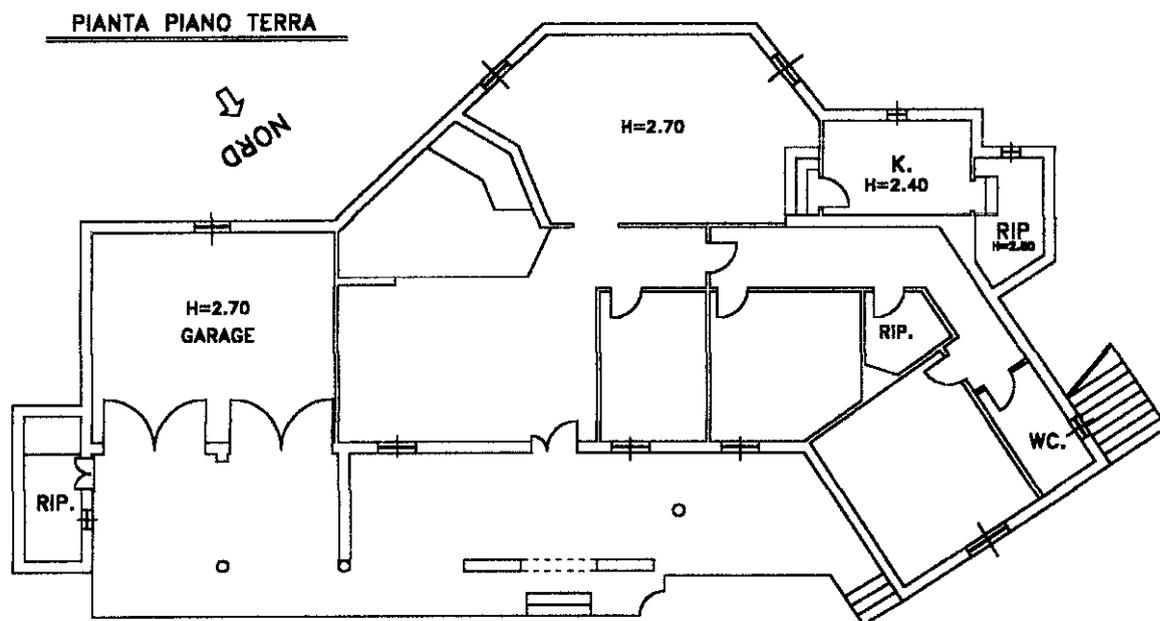

Catasto dei Fabbricati - Situazione al 26/02/2021 - Comune di PRIVERNO (G698) - < Foglio: 31 - Particella: 1070 - Subalterno: 1 >
VIA COLLE PAGANO n. 2 piano: T;

Ultima planimetria in atti