

MODULARIO
a.r.f. n. 487




MINISTERO DELLE FINANZE
DIPARTIMENTO DEL TERRITORIO
CATASTO EDILIZIO URBANO (RDL 13-4-1939, n. 652)

MOD. BN (CEU)

LIRE
200

Planimetria di u.i.u. in Comune di UBOLDO via PRATI civ. 5

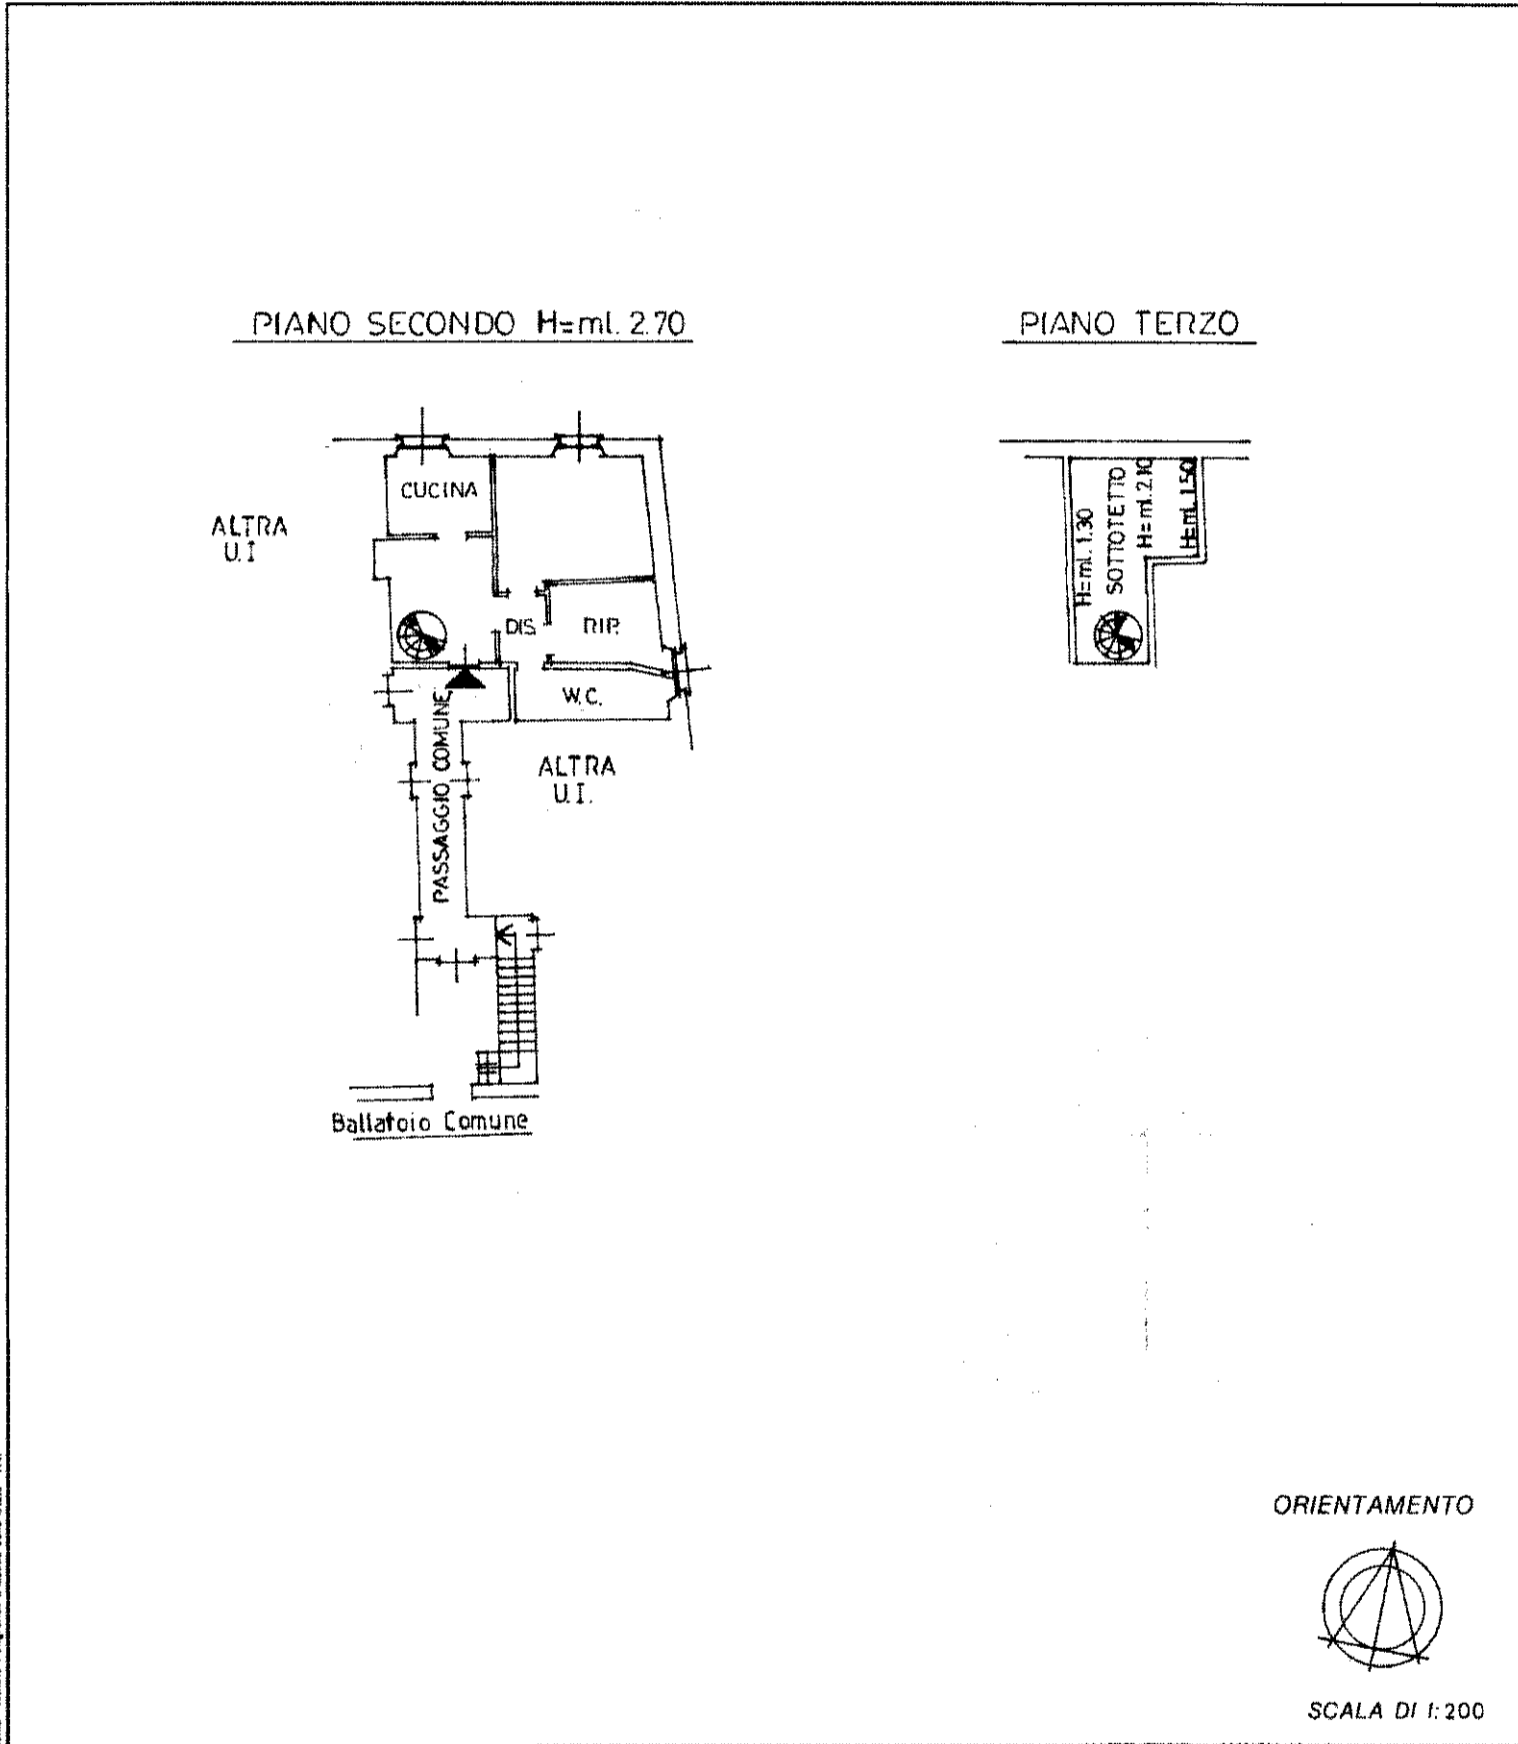

Roma - Istituto Poligrafico e Zecca dello Stato - P.V.

Dichiarazione di N.C.
 Denuncia di variazione
 Identificativi catastali
 F. 20
 n. 1797 sub. 9

Compilata dal P.I.E.
 CLERICI COSTANTINO
 (Titolo, cognome e nome)
 Iscritto all'albo dei Periti Industriali
 della provincia di COMO n. 1589
 data 13/03/2001 Firma



RISERVATO ALL'UFFICIO

invar 01

Catasto dei Fabbricati - Situazione al 28/08/2024 - Comune di UBOLDO(L.480) - < Foglio 9 - Particella 1797 - Subaltermo 9 >
VIA PRATI n. 5 Piano 2-3