

**Agenzia del Territorio
CATASTO FABBRICATI
Ufficio Provinciale di
Lodi**

Dichiarazione protocollo n. LO0057118 del 24/06/2011

Planimetria di u.i.u. in Comune di Turano Lodigiano

Via Antonio Gramsci

civ. 37

Identificativi Catastali:

Sezione:
Foglio: 10
Particella: 93
Subalterno: 702


Compilata da:
Mondonico Giorgio
Iscritto all'albo:
Ingegneri

Prov. Lodi

N. 492


Scheda n. 1

Scala 1:200

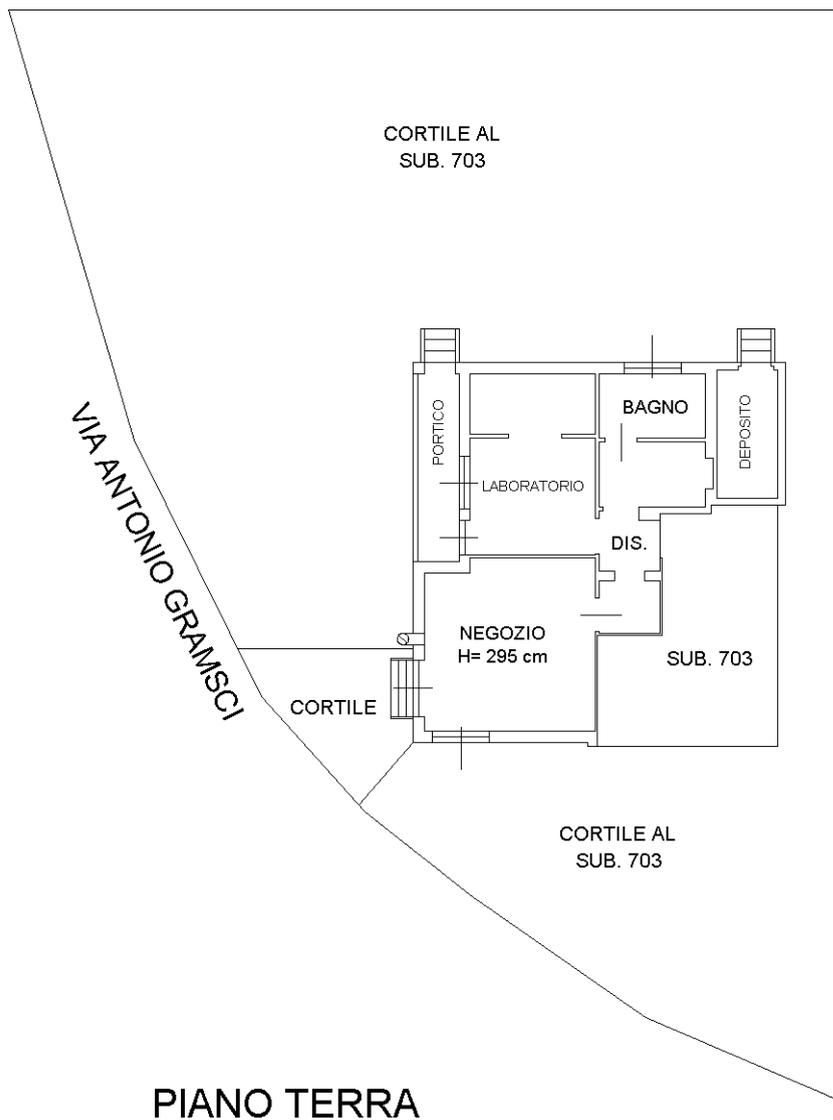

PIANO TERRA

SUB. 702

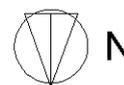

Ultima planimetria in atti