



MODULARIO  
F. rig. rand. 497




MINISTERO DELLE FINANZE  
DIREZIONE GENERALE DEL CATASTO E DEI SS.TT.EE.  
**CATASTO EDILIZIO URBANO** (RDL 13-4-1939, n. 652)

MOD. BN (CEU)

LIRE  
**500**

Planimetria di u.i.u. in Comune di **MESAGNE** via **Beccaria** civ. **26**

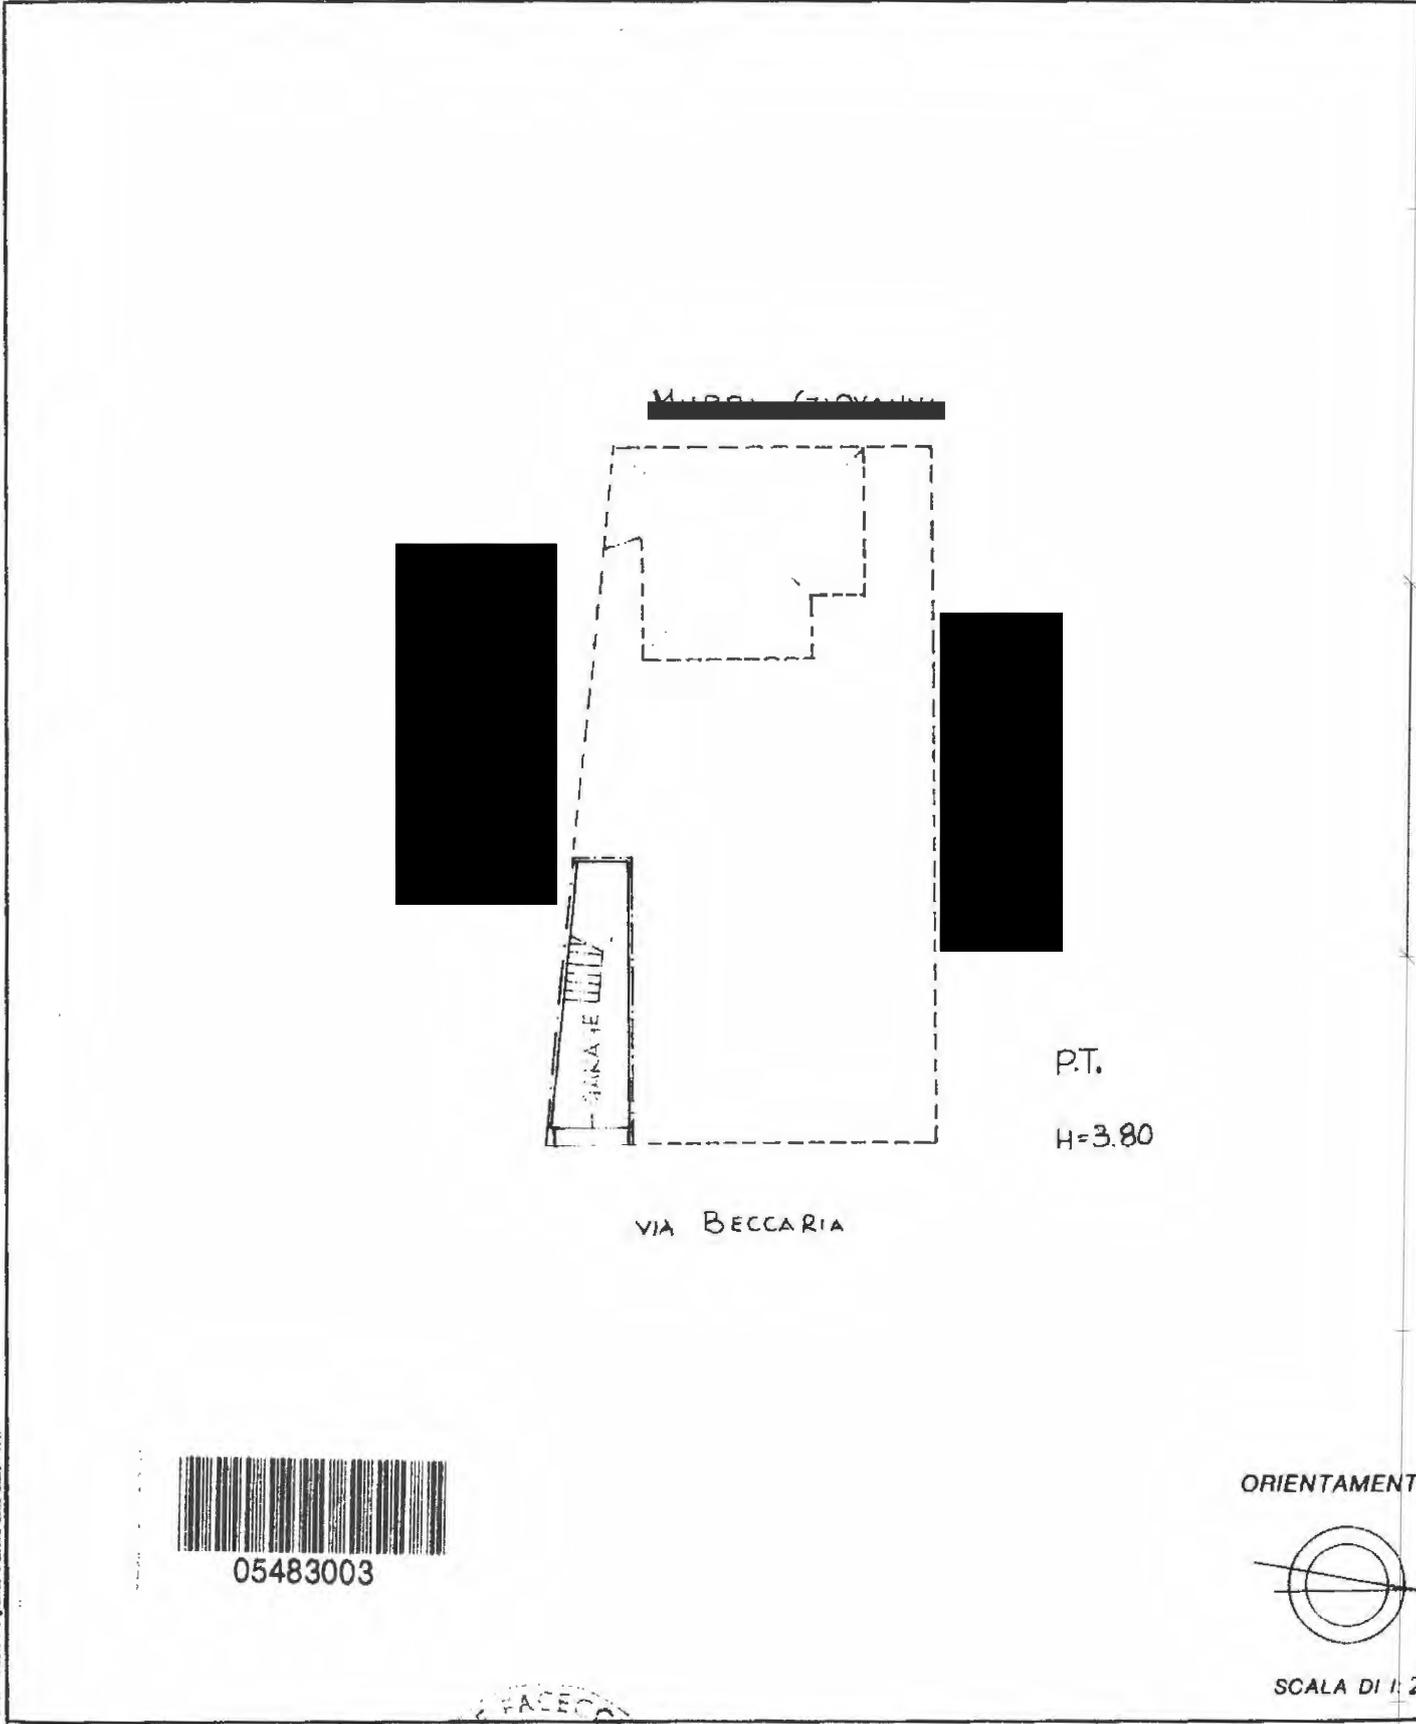

05483003

Ultima planimetria in atti  
 Dichiarazione di N.C.   
 Denuncia di variazione   
 Data presentazione: 07/02/1996 - Data: 14/11/2022 - n. T442290 - Richiedente: DNNVNN73M531119S  
 Totale schede: 1 - Identificativi catastali (scritto all'albo de) - Formato stampa: A4 (210x297) - Formato di acquisizione: A4 (210x297)

Compilata dal **Geometra**  
**ENRICA PARECCIA**  
 della provincia di **BRINDISI** n. **22A**

RISERVATO ALL'UFFICIO


Catasto di Fabbricati - Situazione al 14/11/2022 - Comune di MESAGNE (BR) - Foglio 53 - Particella 100 - Subalterno 100 - S. L. 100/100/100  
 VIA P. CADE DE BRADIA n. 24 - 72012 T




COROGRAFIA CON L'UBICAZIONE DELL'APPARTAMENTO - SCALA 1:10.000



CATASTALE SU ORTOFOTO CON L'UBICAZIONE DELL'APPARTAMENTO - SCALA 1:1.000 -

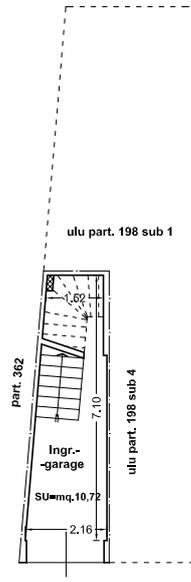

PIANTA DEL PIANO TERRA

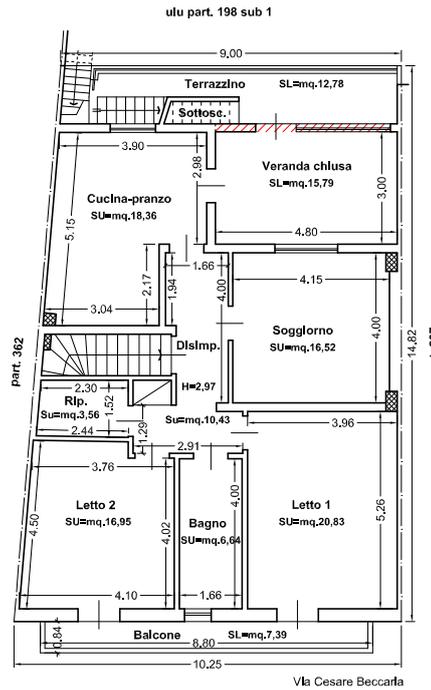

PIANTA DEL PIANO PRIMO

**TRIBUNALE DI BRINDISI**  
 Sezione fallimenti ed Esecuzioni Immobiliari  
 G.E.: Dott. Antonio Ivan Natali  
 Proc. n° 70/2022 R.G. Es.

**LOTTO UNICO**  
 Appartamento indipendente al piano 1° ubicato a Mesagne In Via Cesare Beccaria n. 24 composto da ingresso-garage al piano terra, quattro vani ed accessori

Consistenze  
 Appartamento  
 - Superf. utile interna mq 93,28  
 - Superf. lorda vani e accessi diretti mq 110,54  
 - Superf. lorda veranda, balcone e terrazzino mq 37,25  
 Garage  
 - Superf. utile interna: mq 10,72  
 - Superf. lorda: mq 16,00

Dati catastali

Ubicazione dell'appartamento

Chiusura della veranda realizzata abusivamente, non sanabile e da demolire

CTU: Arch. Vanina D'ANNA  
 Via Stazione n.38  
 www.studiot16.it  
 Pec: vanina.danna@archworldpec.it

Elaborato:  
 - Corografia con la ubicazione del fabbricato  
 - Ubicazione su mappa catastale ed ortofoto  
 - Pianta dei piani terra e primo

Allegato: P  
 Scala: Varie  
 Data: Febbraio 2023

Grafica Cad: Anallst 2010 licenza 41149