

- PLANIMETRIA DI RILIEVO - STATO DEI LUOGHI - SCALA 1:100 -



- Appartamento sito in Napoli alla Via Carlo della Gatta, n° 15 -
Sez. VIC - Foglio 10 - Particella 402- Sub 14 - cat. A/4 - Piano T

Porzione immobile con accesso da
Via Eleonora Pimentel de Fonseca, n° 16
Scala B - P.T.

Porzione immobile con accesso da
Via Carlo della Gatta, n° 15 - P.T.

Cortile condominiale

Immobile Via Carlo della Gatta 17

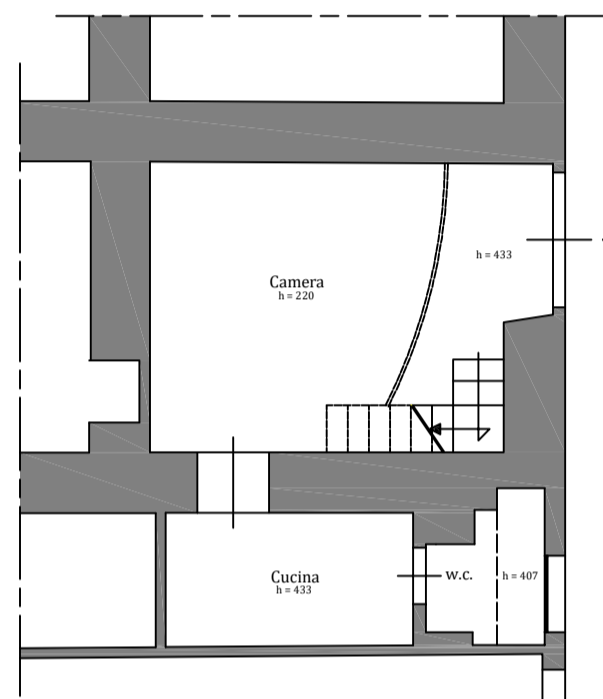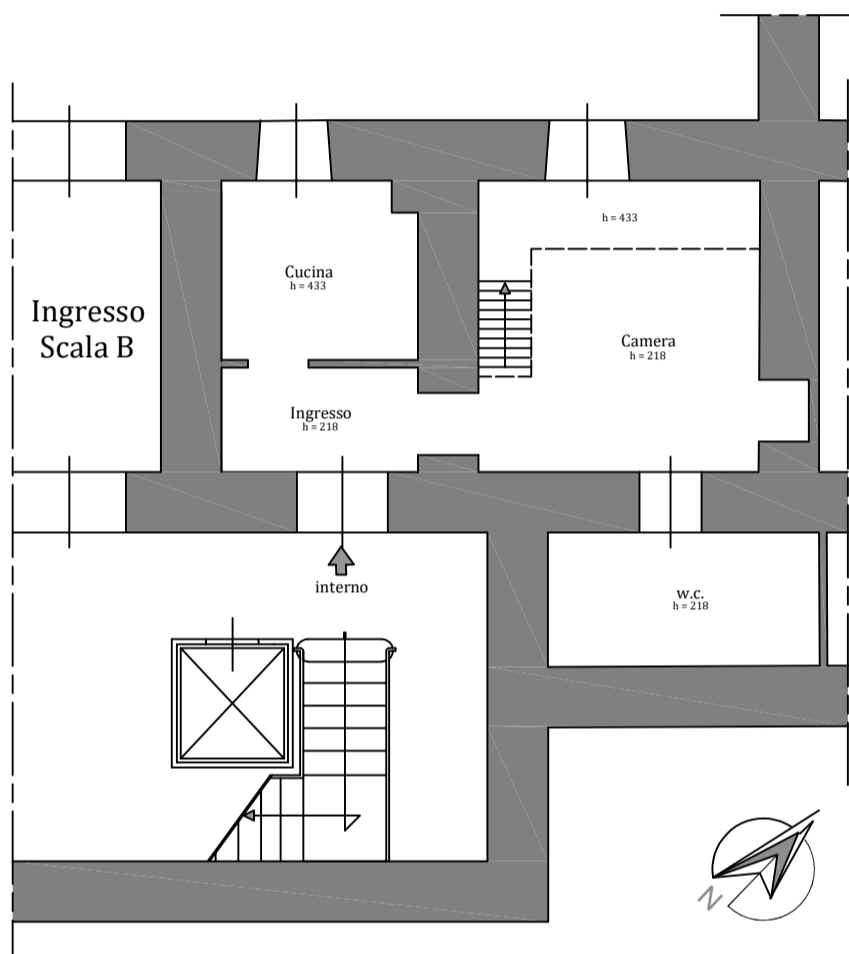

Via Carlo della Gatta, n° 15

Immobile Via Carlo della Gatta 13

