

TRIBUNALE ORDINARIO - SONDRIO · ESPROPRIAZIONI IMMOBILIARI 43/2024

ALLEGATO - N. 3

PLANIMETRIE CATASTALI

ACCERTAMENTO DELLA PROPRIETA' IMMOBILIARE URBANA ELENCO DEI SUBALTERNI ASSEGNATI

Comune	Sezione	Foglio	Particella	Tipo mappale	del:
VALFURVA		81	371		

Sub	UBICAZIONE via/piazza	n.civ	Piani	Scala	Int	DESCRIZIONE
1						SOPPRESSO
2	via vedich	5	T			AUTORIMESSA
3	via vedich	5	1			ABITAZIONE DI TIPO ECONOMICO
4	via vedich	5	1			ABITAZIONE DI TIPO ECONOMICO
5	via vedich	5	1-2			ABITAZIONE DI TIPO ECONOMICO
6	via vedich	5	2			ABITAZIONE DI TIPO ECONOMICO
7	via vedich	5	S1			AUTORIMESSA
8						SOPPRESSO
9						SOPPRESSO
10	via vedich	5	T			BENE COMUNE NON CENSIBILE AERA ESTERNA COMUNE A TUTTO IL FABBRICATO
11	via vedich	5	S1			BENE COMUNE NON CENSIBILE CENTRALE TERMICA COMUNE A TUTTO IL FABBRICATO
12	via vedich	5	S1-T - 1			BENE COMUNE NON CENSIBILE DISIMPEGNI E SCALE COMUNI AI SUB. 4-5-7-14-16
13	via vedich	5	S1-T - 1-2			BENE COMUNE NON CENSIBILE DISIMPEGNI E SCALE COMUNI AI SUB. 3-6-15-17
14	via vedich	5	T			UFFICIO
15	via vedich	5	T			UFFICIO
16	via vedich	5	S1			AUTORIMESSA
17	via vedich	5	S1			LOCALE DI DEPOSITO


ELABORATO PLANIMETRICO

Compilato da:
Antonoli Davide
Iscritto all'albo:
Geometri
Prov. Sondrio N. 1086


Agenzia delle Entrate
CATASTO FABBRICATI
Ufficio Provinciale di
Sondrio

Comune di Valfurva		Protocollo n. SO0055920 del 24/05/2016	
Sezione:	Foglio: 81	Particella: 371	Tipo Mappale n. del
Dimostrazione grafica dei subalterni			Scala 1 : 500


PIANO PRIMO SOTTOSTRADA

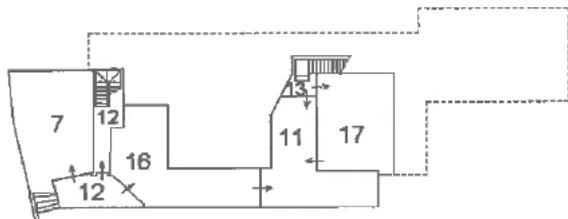


PIANO TERRA

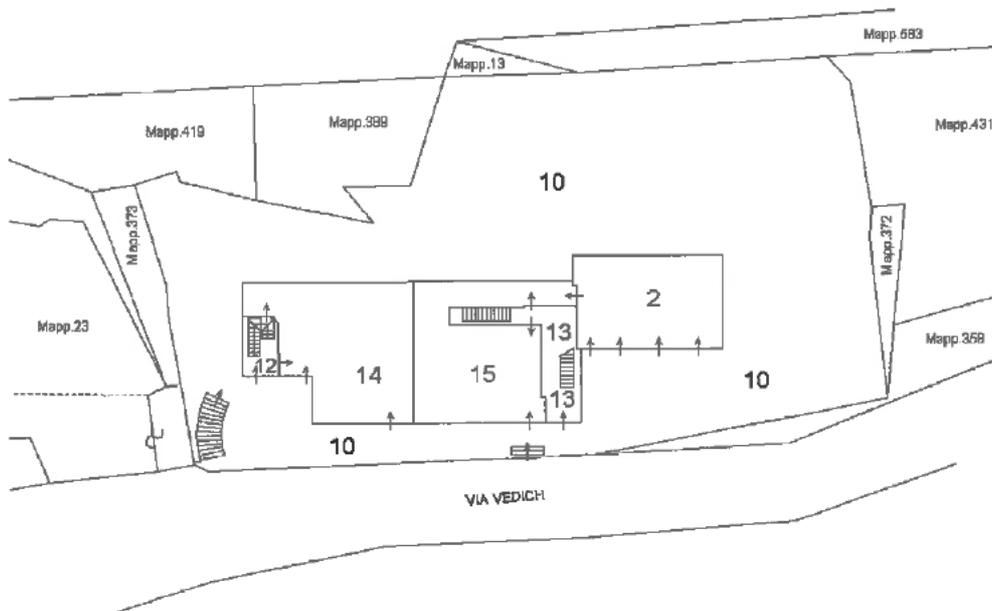

PIANO PRIMO

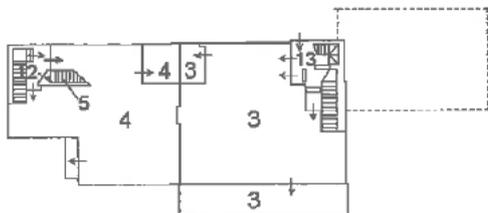

PIANO SECONDO

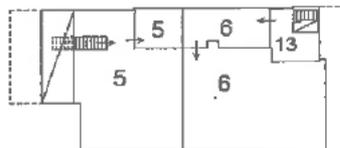

Ultima planimetria in atti

MOBUCARRO
F. 09 - mod. 007



MINISTERO DELLE FINANZE


DIREZIONE GENERALE DEL CATASTO E DEI SS.TT.EE.

CATASTO EDILIZIO URBANO (RDL 13-4-1939, n. 652)

LIRE
250

Planimetria di u.i.u. in Comune di VALFURVA via VEDIG civ. 5

sub. 1

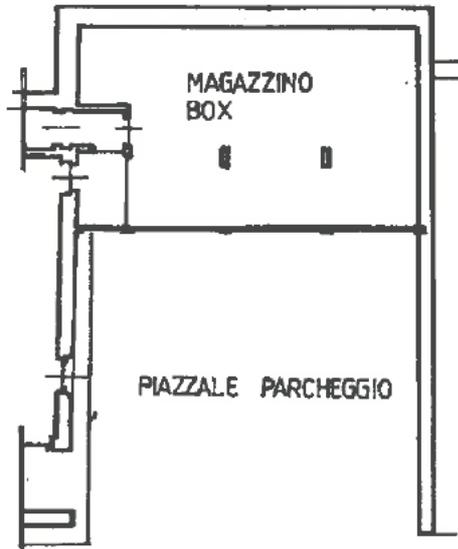

PIANO TERRA
H. 2.70

ORIENTAMENTO



SCALA DI 1:200

Roma - Istituto Poligrafico e Zecca dello Stato - P.V.

Urban 01
Catasto del Fabbricati - Situazione al 26/06/2024 - Comune di VALFURVA (L.576) - < Foglio 81 - Particella 371 - Subalterno 2 ->
VIA VEDIG Piano I

Dichiarazione di N.C.
Denuncia di variazione

Compilate dall'.....
(Nome, cognome e firma)

RISERVATO ALL'USO DELLA

SONDRIO

6459 13X193

CATASTO URBANO

Ultima planimetria in atti

F. 81

Data presentazione: 13/11/1990 - Data: 26/06/2024 - n. 154157 - Richiedente: BRNRRT81D22L175Q

Totale schede: 1 - Formato di acquisizione: A4 (210x297) - Formato scheda richiesta: A4 (210x297)

Iscritto all'albo de G.L. INGEGNERI.....

della provincia di SONDRIO

Firma

Planimetria di u.i.u. in Comune di Valfurva

**Agenzia delle Entrate
CATASTO FABBRICATI
Ufficio Provinciale di
Sondrio**

Planimetria di u.i.u. in Comune di Valfurva

Via Vedich

civ. 5

Identificativi Catastali:

Sezione:

Foglio: 81

Particella: 371

Subalterno: 3

Compilata da:


Iscritto
Geometri

Prov. Sondrio

Scheda n. 1

Scala 1:200

PIANO PRIMO H=2,70 mt.

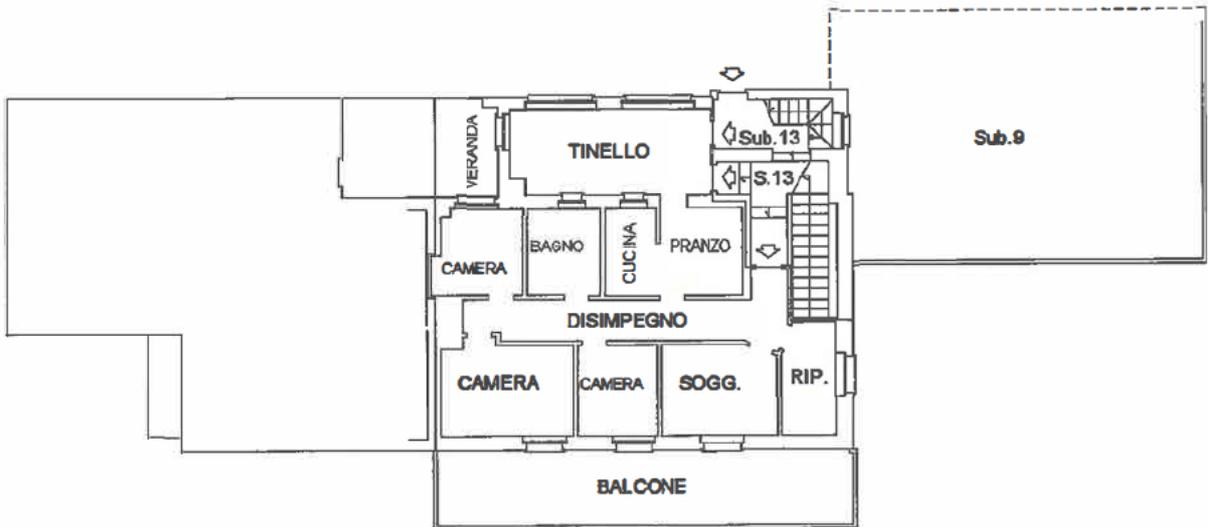

Ultima planimetria in atti

Data: 26/06/2024 - n. T54163 - Richiedente: BRNRRT81D22L175Q

Totale schede: 1 - Formato di acquisizione: A4(210x297) - Formato stampa richiesto: A4(210x297)



**Agenzia delle Entrate
CATASTO FABBRICATI
Ufficio Provinciale di
Sondrio**

Dichiarazione protocollo n. SO0055920 del 24/05/2016

Planimetria di u.i.u. in Comune di Valfurva

Via Vedich

civ. 5

Identificativi Catastali:

Sezione:

Foglio: 81

Particella: 371

Subalterno: 4

Compilata da:

Isritto all'albo:
Geometri


Prov. Sondrio

N. [REDACTED]

Scheda n. 1

Scala 1:200

PIANO PRIMO H=2,70 mt.

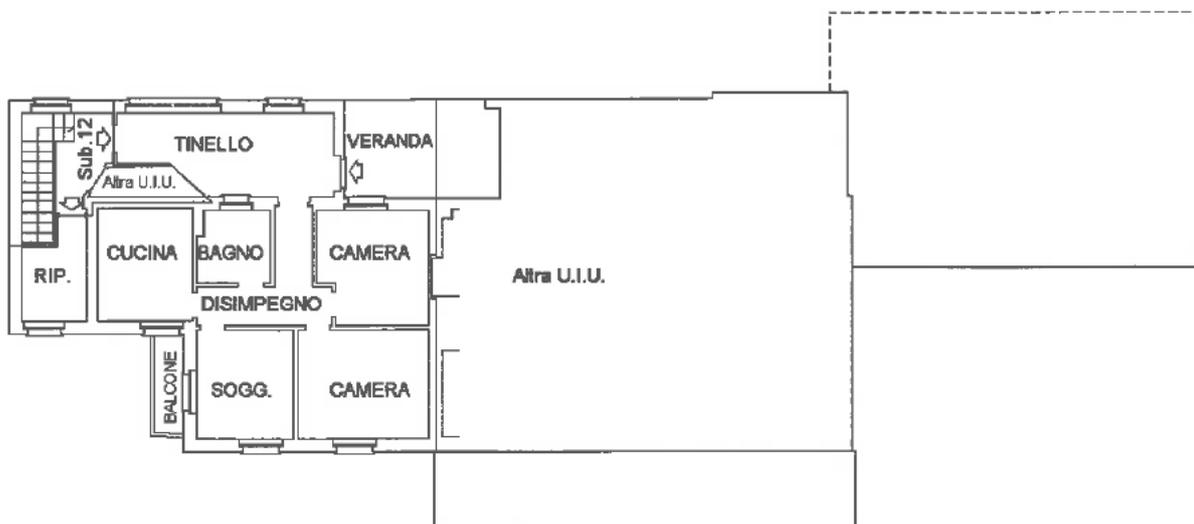

Ultima planimetria in atti

Data: 26/06/2024 - n. T54159 - Richiedente: BRNRRT81D22L175Q

Totale schede: 1 - Formato di acquisizione: A4(210x297) - Formato stampa richiesto: A4(210x297)



**Agenzia delle Entrate
CATASTO FABBRICATI
Ufficio Provinciale di
Sondrio**

Dichiarazione protocollo n. SO0055920 del 24/05/2016

Planimetria di u.i.u. in Comune di Valfurva

Via Vedich

civ. 5

Identificativi Catastali:

Sezione:
Foglio: 81
Particella: 371
Subalterno: 5

Compilata da:

Iscritte all'albo:
Geometri


Prov. Sondrio

N. [REDACTED]

Scheda n. 1

Scala 1:200

PIANO PRIMO H=2,70 mt.

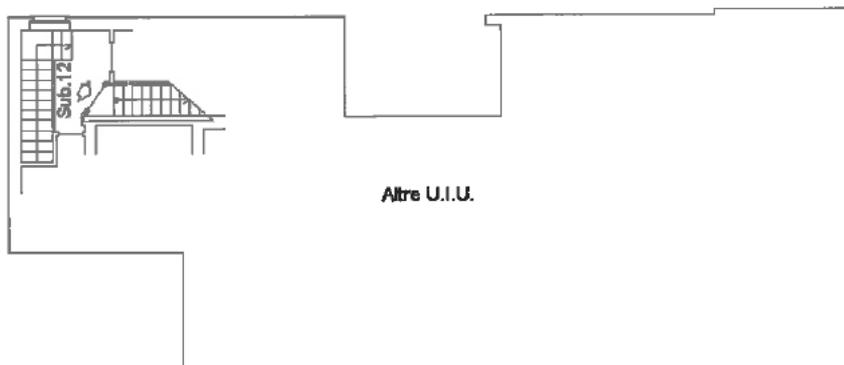

PIANO SECONDO



Ultima planimetria in atti



**Agenzia delle Entrate
CATASTO FABBRICATI
Ufficio Provinciale di
Sondrio**

Dichiarazione protocollo n. SO0055920 del 24/05/2016

Planimetria di u.i.u. in Comune di Valfurva

Via Vedich

civ. 5

Identificativi Catastali:

Sezione:

Foglio: 81

Particella: 371

Subalterno: 6

Completato da:

Iscritto all'albo:
Geometri


Prov. Sondrio

N. [REDACTED]

Scheda n. 1

Scala 1:200

PIANO SECONDO

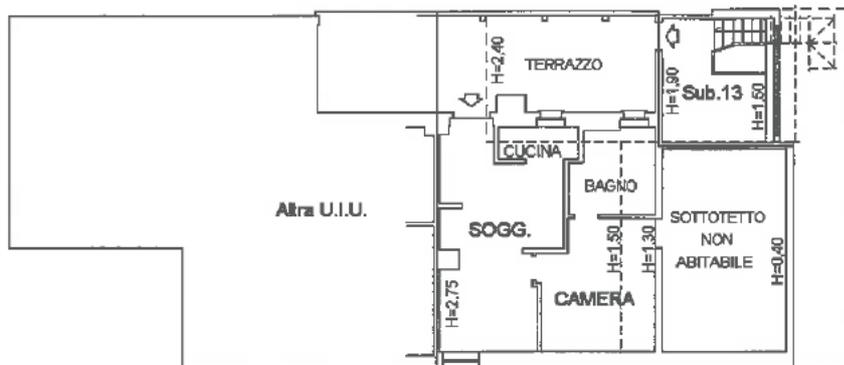

Ultima planimetria in atti

Data: 26/06/2024 - n. T54160 - Richiedente: BRNRRT81D22L175Q

Totale schede: 1 - Formato di acquisizione: A4(210x297) - Formato stampa richiesto: A4(210x297)



REGOLAMENTO
F. 110 100/1 487




MINISTERO DELLE FINANZE

DIREZIONE GENERALE DEL CATASTO E DEI SS.TT.EE.

CATASTO EDILIZIO URBANO (RDL 13-4-1939, n. 652)

LIRE
250

Planimetria di u.i.u. in Comune di VALFURVA via VEDIG civ. 5

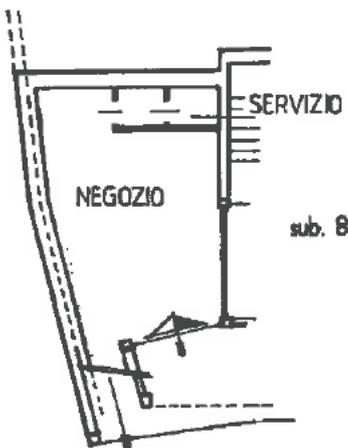

PIANO INTERRATO
H=2.30

ORIENTAMENTO



SCALA DI 1:200

Catasto dei Fabbricati - Situazione al 26/06/2024 - Comune di VALFURVA (L.576) - < Foglio 81 - Particella 371 - Subalterno 7 >
VIA VEDIG Piano S1

Dichiarazione di N.C.
Denuncia di variazione

Compilate da: [Redacted]

RISERVATO ALL'UFFICIO

Ultima planimetria in atti
Identificativi catastali

Iscritto all'albo degli INGEGNERI

della provincia di SONDRIO

data [Redacted]

6959 13 XI 90

Data presentazione: 13/11/1990 - Data: 26/06/2024 - n. T54376 - Richiedente: BRNRRT81D22L175Q
Totale schede: 1 - Formato di acquisizione: A4(210x297) - Formato stampa richiesto: A4(210x297)

CATASTO BRANQ

**Agenzia delle Entrate
CATASTO FABBRICATI
Ufficio Provinciale di
Sondrio**

Dichiarazione protocollo n. SO0055365 del 23/05/2016

Planimetria di u.i.u. in Comune di Valfurva

Via Vedich

civ. 5

Identificativi Catastali:

Sezione:

Foglio: 81

Particella: 371

Subalterno: 14

Iscritto all'albo:
Geometri

Prov. Sondrio

Scheda n. 1

Scala 1:200

PIANO TERRA H=2,70 mt.

Sub.10



VIA VEDICH

Mapp.358

Ultima planimetria in atti

Data: 26/06/2024 - n. T54377 - Richiedente: BRNRRT81D22L175Q

Totale schede: 1 - Formato di acquisizione: A4(210x297) - Formato stampa richiesto: A4(210x297)

**Agenzia delle Entrate
CATASTO FABBRICATI
Ufficio Provinciale di
Sondrio**

Dichiarazione protocollo n. SO0055365 del 23/05/2016

Planimetria di u.i.u. in Comune di Valfurva

Via Vedich

civ. 5

Identificativi Catastali:

Sezione:

Foglio: 81

Particella: 371

Subalterno: 15

Compilata da:

Iscritto all'albo:
Geometri

Prov. Sondrio

Scheda n. 1

Scala 1:200

PIANO TERRA H=2,70 mt.

Sub.10

Altra U.I.U.

RIPOSTIGLIO

Sub.13

Altre U.I.U.

UFFICIO

Sub.13

Sub.10

Sub.10

Mapp.358

VIA VEDICH



Ultima planimetria in atti

Data: 26/06/2024 - n. T54161 - Richiedente: BRNRRT81D22L175Q

Totale schede: 1 - Formato di acquisizione: A4(210x297) - Formato stampa richiesto: A4(210x297)

**Agenzia delle Entrate
CATASTO FABBRICATI
Ufficio Provinciale di
Sondrio**

Dichiarazione protocollo n. SO0055365 del 23/05/2016

Planimetria di u.i.u. in Comune di Valfurva

Via Vedich

civ. 5

Identificativi Catastali:

Sezione:

Foglio: 81

Particella: 371

Subalterno: 16

Compilata da:


Isritto all'albo:
Geometri

Prov. Sondrio

Scheda n. 1

Scala 1:200

PIANO PRIMO SOTTOSTRADA H=2,30 mt.

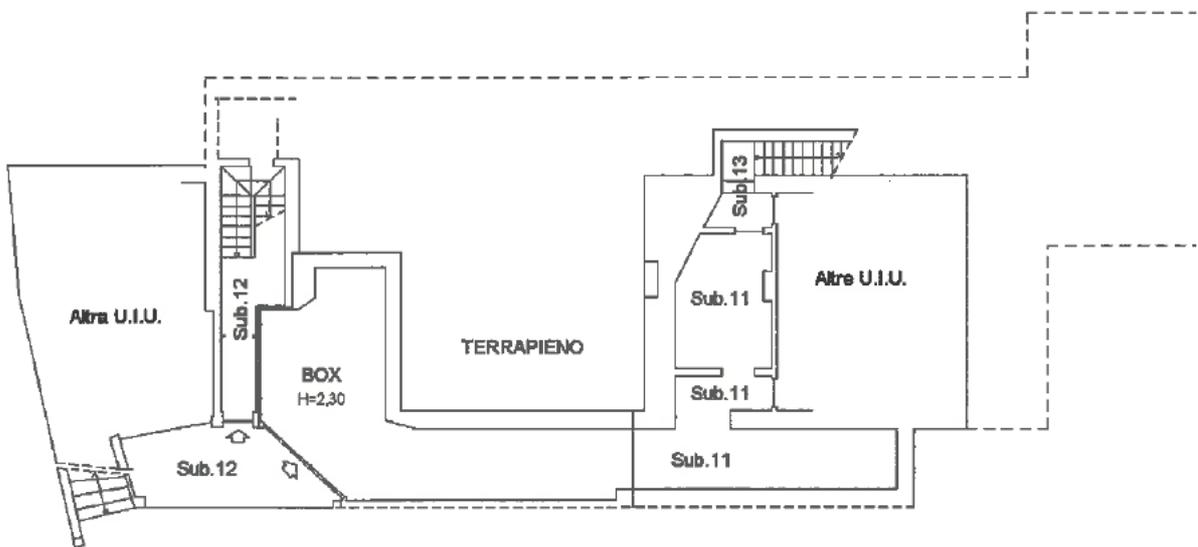

Ultima planimetria in atti

Data: 26/06/2024 - n. T54378 - Richiedente: BRNRRT81D22L175Q

Totale schede: 1 - Formato di acquisizione: A4(210x297) - Formato stampa richiesto: A4(210x297)

**Agenzia delle Entrate
CATASTO FABBRICATI
Ufficio Provinciale di
Sondrio**

Dichiarazione protocollo n. SO0055365 del 23/05/2016

Planimetria di u.i.u. in Comune di Valfurva

Via Vedich

oiv. 5

Identificativi Catastali:

Sezione:
Foglio: 81
Particella: 371
Subalterno: 17

Compilata da:


Iscritto all'albo:
Geometri

Prov. Sondrio

Scheda n. 1

Scala 1:200

PIANO PRIMO SOTTOSTRADA H=2,30 mt.

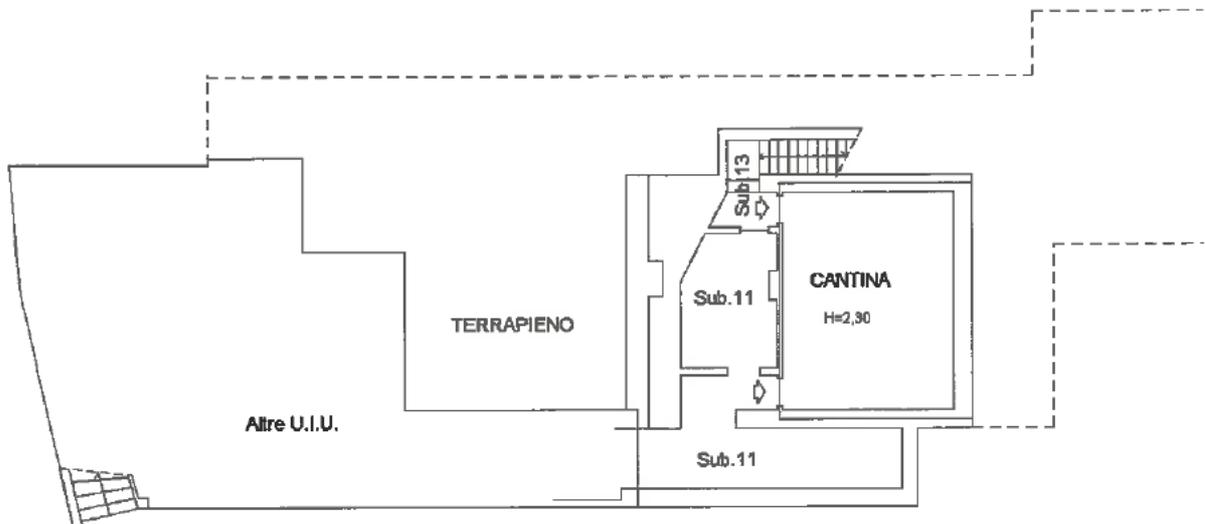

Ultima planimetria in atti

Data: 26/06/2024 - n. T54162 - Richiedente: BRNRRT81D22L175Q

Totale schede: 1 - Formato di acquisizione: A4(210x297) - Formato stampa richiesto: A4(210x297)

