


**Agenzia del Territorio
CATASTO FABBRICATI
Ufficio Provinciale di
Lodi**

Dichiarazione protocollo n. <u>LO0037771</u> del <u>13/10/2006</u> Planimetria di u.i.u. in Comune di Casaletto Lodigiano Via Lambro civ. 31/A	
Identificativi Catastali: Sezione: Foglio: 4 Particella: 96 Subalterno:	Compilata da: _ Iscritto all'albo: Prov. N.

Scheda n. 1 Scala 1:200

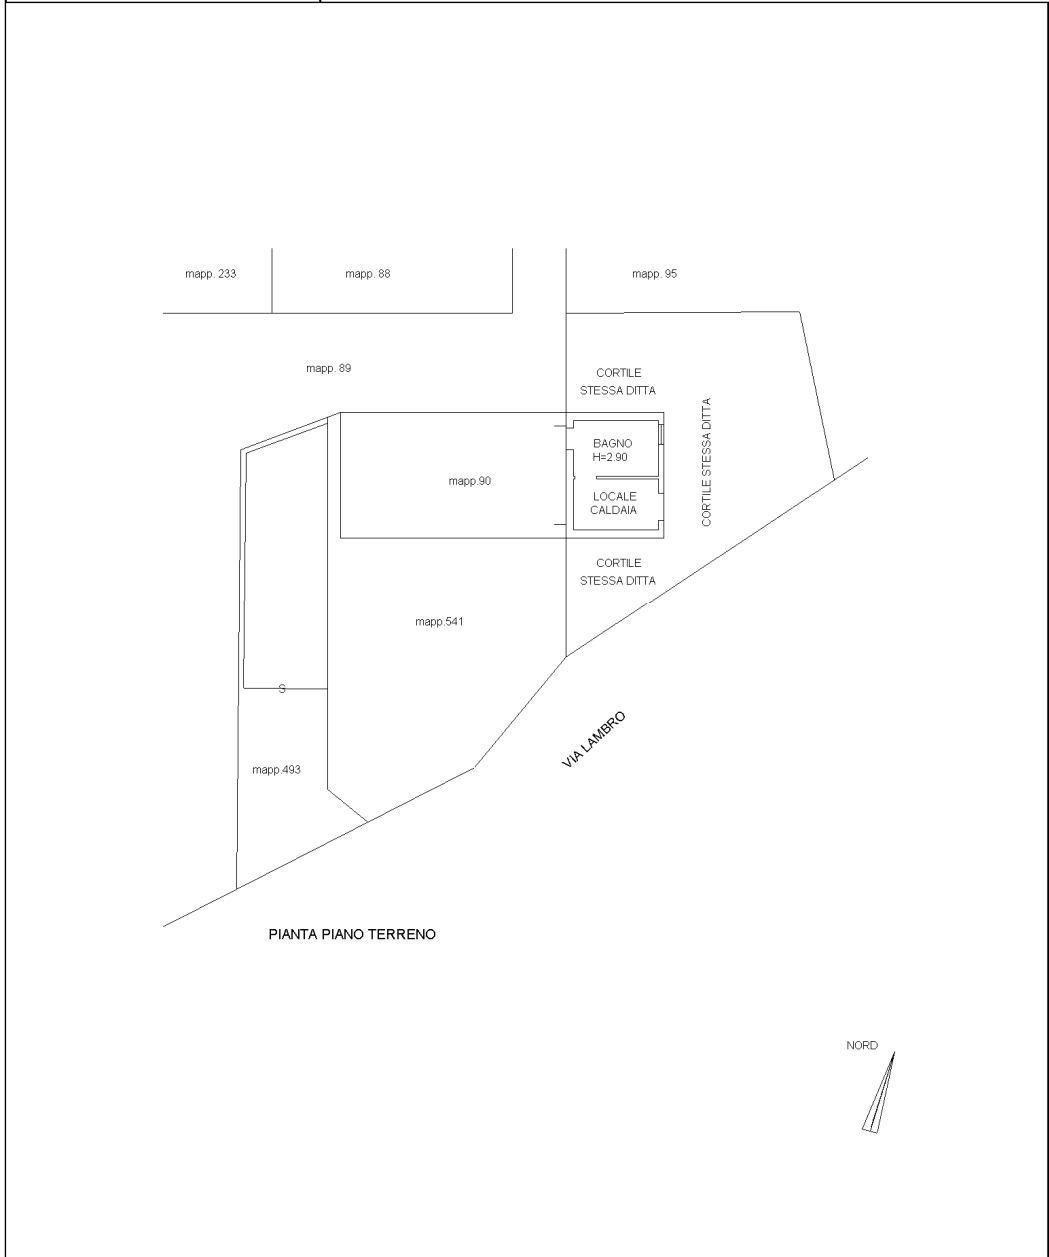

ipm01

>

Catasto dei Fabbricati - Situazione al 08/04/2024 - Comune di CASALETTO LODIGIANO(B887) - < Foglio 4 - Particella 96 - Subalterno

VIA LAMBRO n. 31/A Piano T