

**Agenzia del Territorio
CATASTO FABBRICATI
Ufficio Provinciale di
Milano**

Dichiarazione protocollo n. MI0681519 del 13/10/2005

Planimetria di u.i.u. in Comune di Monza

Via Carlo Goldoni

civ. 2

Identificativi Catastali:

Sezione:

Foglio: 84

Particella: 127

Subalterno: 6

Compilata da:
Ferrario Carlo


Iscritto all'albo:
Geometri

Prov. Milano

N. 2984

Scheda n. 1

Scala 1:200

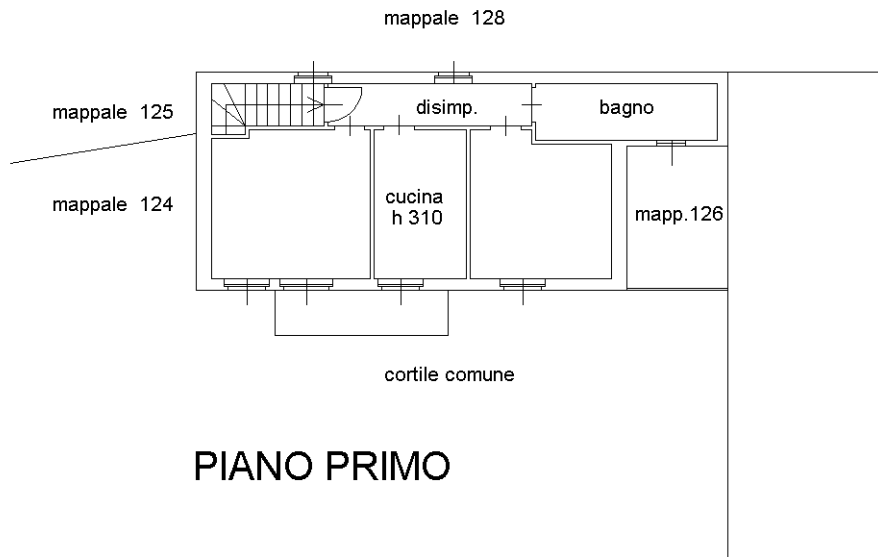

PIANO PRIMO

Ultima planimetria in atti