

**Agenzia delle Entrate  
CATASTO FABBRICATI  
Ufficio Provinciale di  
Sassari**

Dichiarazione protocollo n. SS0074864 del 12/11/2022

Comune di Golfo Aranci

Localita' Golfo Di Marinella

civ. SNC

Identificativi Catastali:

Sezione:

Foglio: 7

Particella: 145

Subalterno: 115

Compilata da:  
Saba Giuseppe

Iscritto all'albo:  
Architetti


Prov. Sassari

N. 101


Planimetria

Scheda n. 1

Scala 1:100

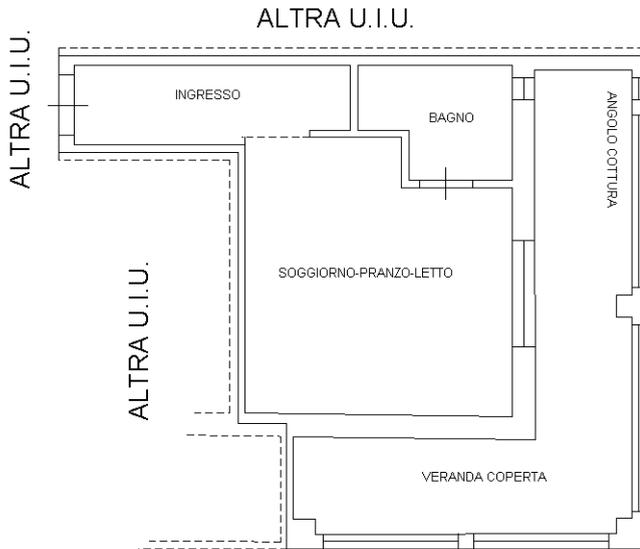

**PIANO PRIMO**  
H.230

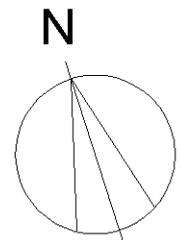

Ultima planimetria in atti