

**Agenzia del Territorio  
CATASTO FABBRICATI  
Ufficio Provinciale di  
Massa**

Dichiarazione protocollo n. MS0103490 del 12/10/2010

Planimetria di u.i.u. in Comune di Massa

Via Pisa (marina Di Massa)

civ. SNC

Identificativi Catastali:

Sezione:

Foglio: 150

Particella: 163

Subalterno: 6

Compilata da:

Romorini Francesco

Iscritto all'albo:


Architetti

Prov. Massa

N. 106

Scheda n. 1


Scala 1:200

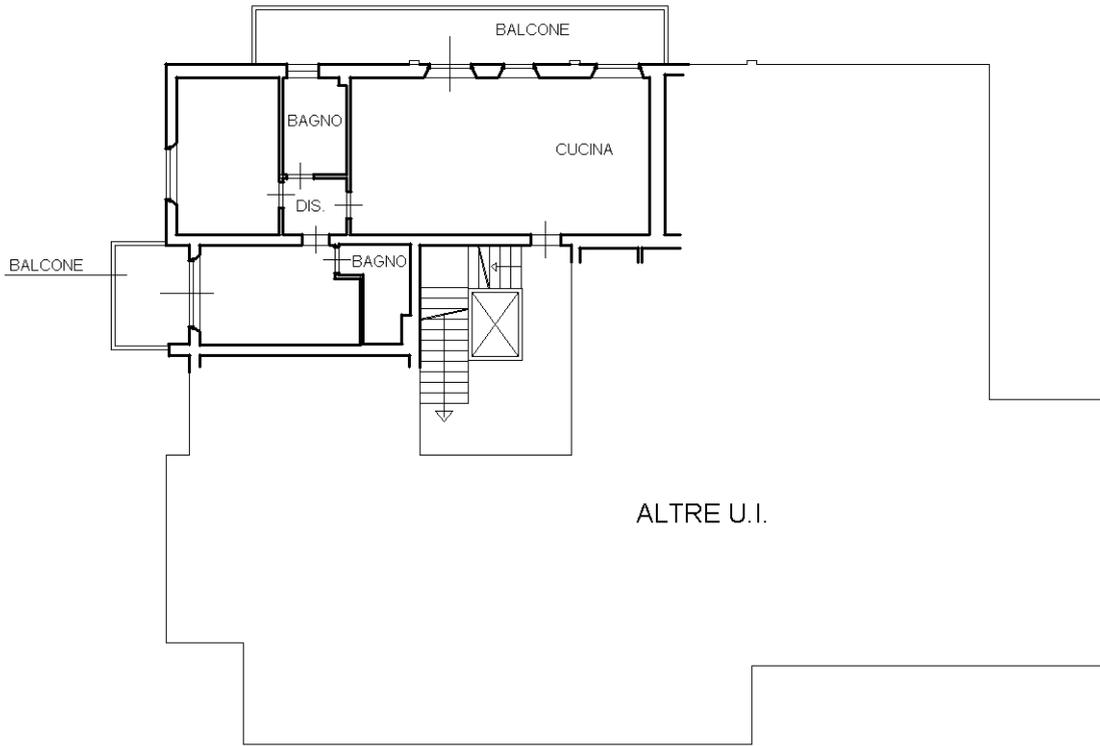

PIANO PRIMO

H = 2.70

Nord

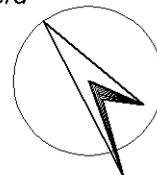

Ultima planimetria in atti