



Ricevuta di Avvenuta Denuncia di Variazione

Catasto Fabbricati

Pratica numero: BO0113751	Comune di BOLOGNA (Codice: H1AA)	Ditta n.: 1 di 1
Codice di Riscontro: 000A2640A	Unita' a destinazione ordinaria n.: 1	Unita' in variazione n.: 1
Operatore: DOCFA_	Unita' a dest.speciale e particolare n.: -	Unita' in costituzione n.: -
	Beni Comuni non Censibili n.: -	Unita' in soppressione n.: -
	Motivo della variazione: DIVERSA DISTRIBUZIONE DEGLI SPAZI INTERNI	

UNITA' IMMOBILIARI

Identificativo catastale	Dati di classamento proposti
--------------------------	------------------------------

Prog.	Op.	Sez.UR.	Foglio	Numero	Sub.	Ubicazione	ZC	Cat.	Cl.	Cons.	Sup.Cat.	Rendita	Rur
1	V		145	1236	241	VIA VITTORIA, 26AB - 26CD, p. T	002	C/1	6	78	89	5.285,21	

Agenzia delle Entrate
CATASTO FABBRICATI
Ufficio Provinciale di
Bologna

Dichiarazione protocollo n. _____ del _____

Comune di Bologna

Via Vittoria

civ. 26AB-26CD

Identificativi Catastali:

Sezione:

Foglio: 145

Particella: 1236

Subalterno: 241

Compilata da:
Simoni Gabriele

Iscritto all'albo:
Ingegneri


Prov. Bologna

N. 04230

Planimetria

Scheda n. 1

Scala 1:200

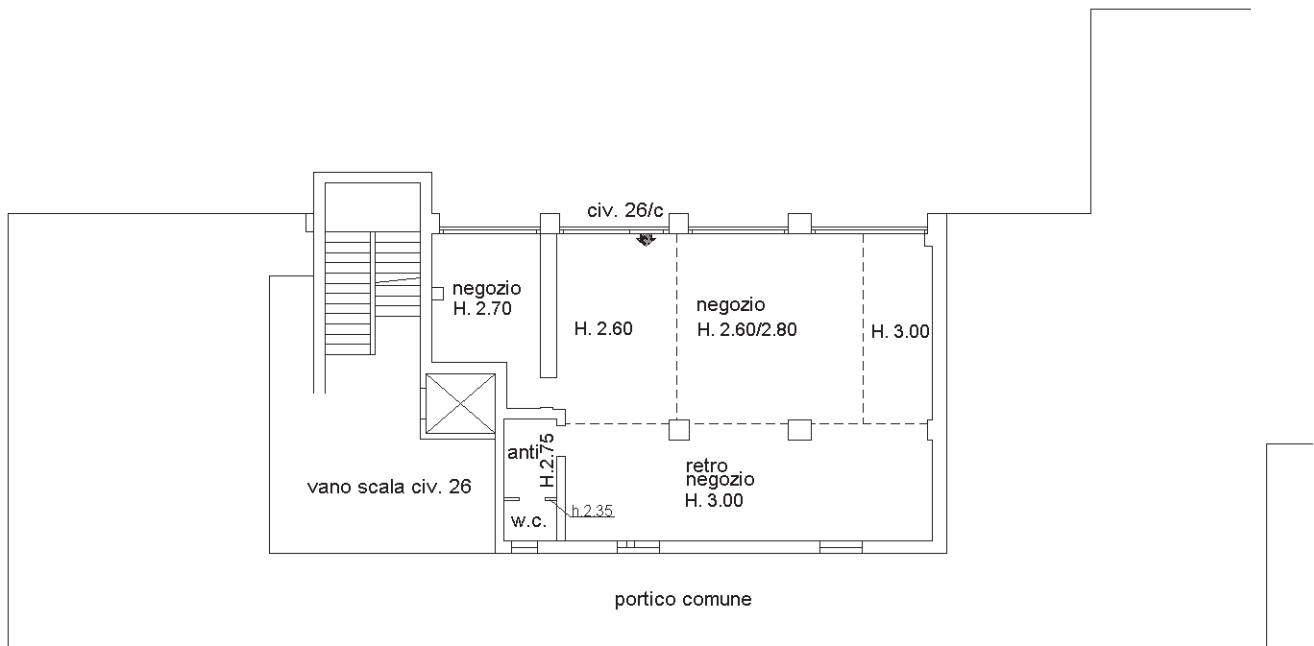

PIANO TERRA

ORIENTAMENTO

