


N=11900

E=49000

Direzione Provinciale di Campobasso Ufficio Provinciale - Territorio - Direttore AUGUSTO CAIMANO

Vis. tel. (0.90 euro)

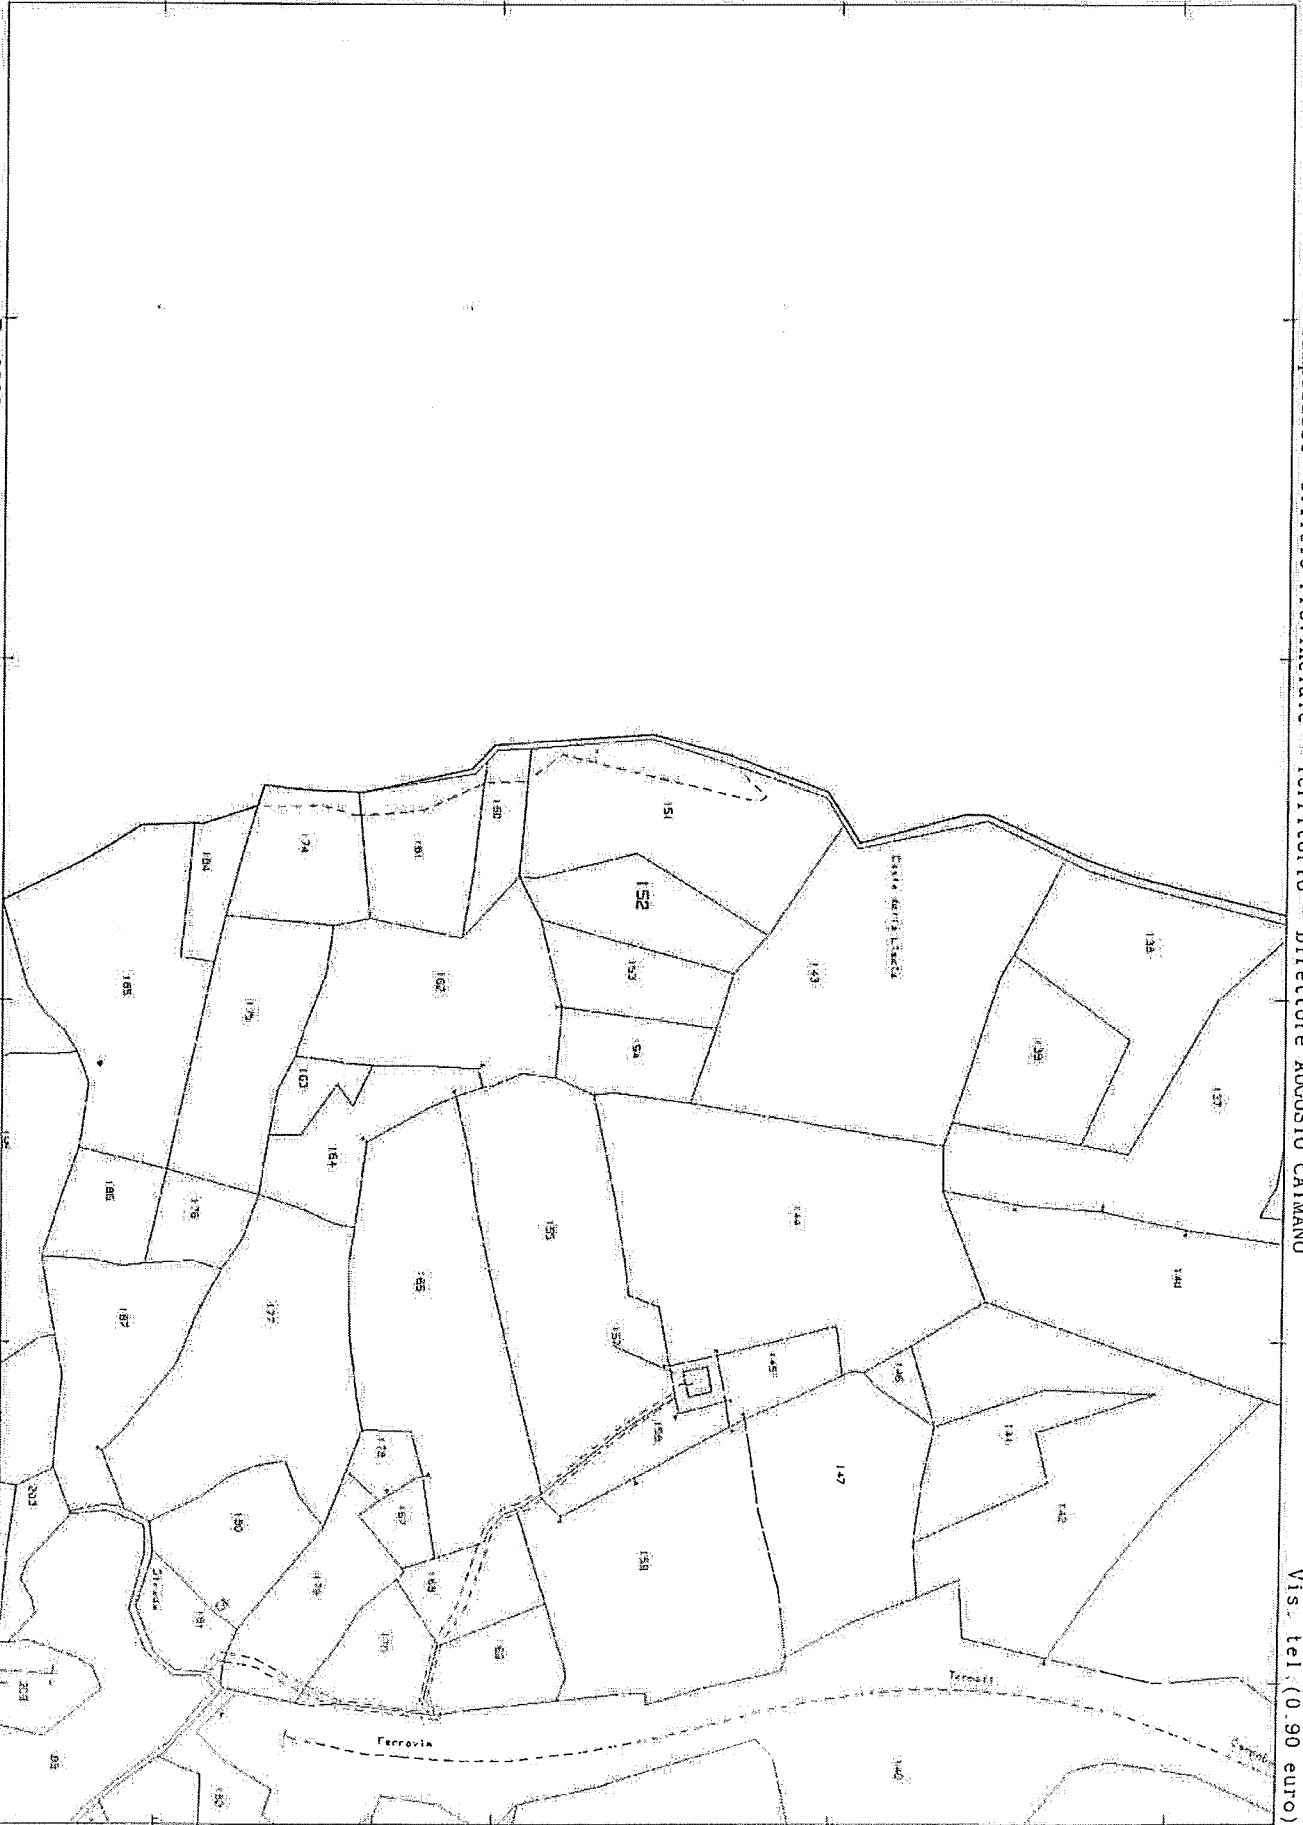

Comune CASACALENDA
Foglio 36

Scala originale. 1:2000
Dimensione cornice: 534.000 x 378.000 metri

13-Dic-2018 17:13.3
Prot. n. T308857/2018

I Particella: 152