



(FROSINONE)

ELABORATO PLANIMETRICO  
FOGLIO 9 MAPPA. 310


SC. 1:1000

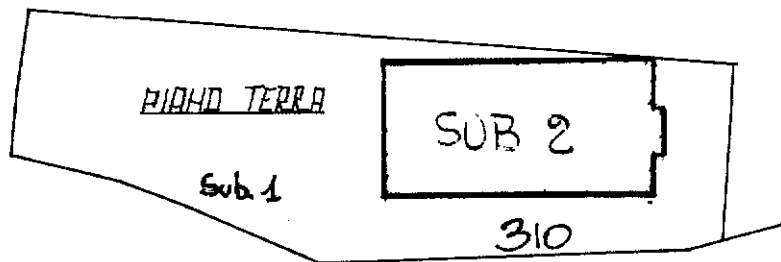


PIANO PRIMO

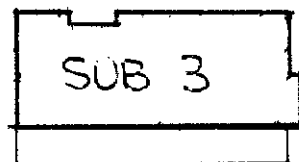


PIANO SECONDO

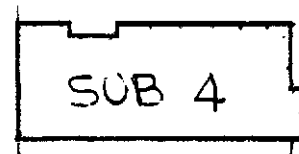

PIANO TERZO

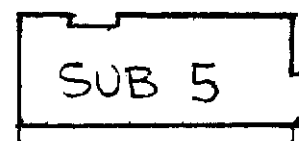


PIANO QUARTO

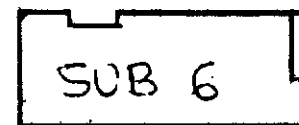


- Sub 1 BENE COMUNE NON CENSIBILE AI SUB. 2-3-4-5-6 (CORTEE SCALE)
- Sub 2 LOCALE A PIANO TERRA. ATTIVITA' COMMERCIALE
- Sub 3 LOCALE A PIANO PRIMO. ATTIVITA' COMMERCIALE
- Sub 4 LOCALE A PIANO SECONDO IN COSTRUZIONE.
- Sub 5 LOCALE A PIANO TERZO IN COSTRUZIONE.
- Sub 6 LOCALE A PIANO QUARTO IN COSTRUZIONE

28 OTT. 1992

4024

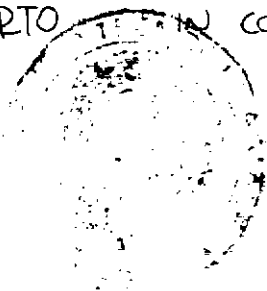

IL TECNICO

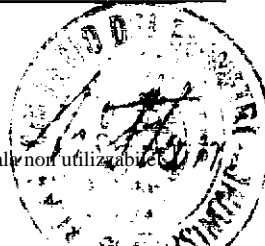

Planimetria non attuale






**ELABORATO PLANIMETRICO**      **Compiato da: Cervi Antonio**      **Iscritto all'albo: Geometri**      **Prov. Frosinone**      **N. 1635**

**Comune di Campoli Appennino**      **Sezione: Foglio: 9**      **Particella: 310**      **Prp0908109 n. 15/07/2010**      **del**

**Dimostrazione grafica dei subalberi**      **Tipo Mappale n. del**      **Scala 1 : 500**

**Agenzia del Territorio**  
**CATASTO FABBRICATI**  
**Ufficio provinciale di Frosinone**


Planimetria non catastale

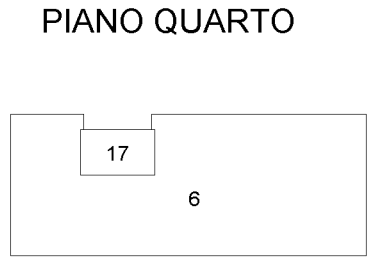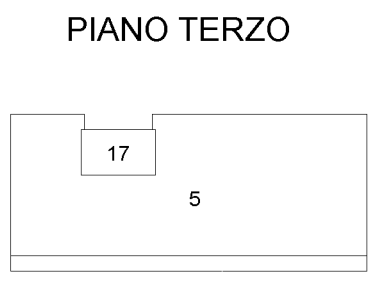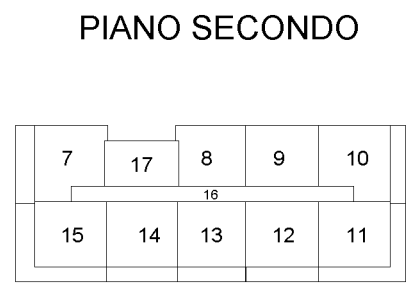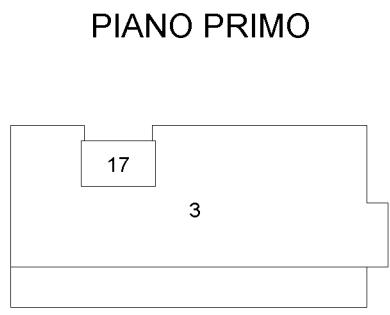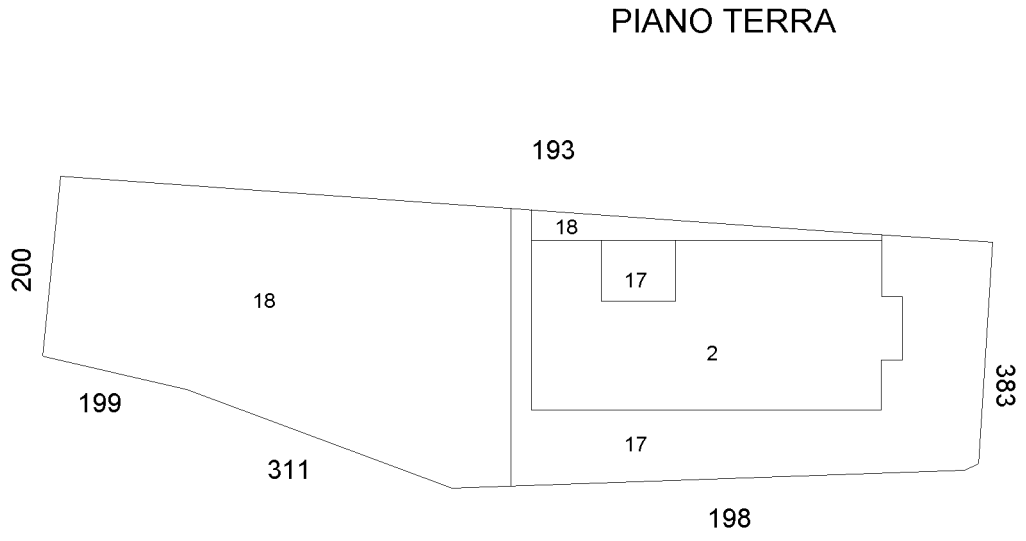


**ELABORATO PLANIMETRICO** Compilato da: Cervi Antonio      Prov. Frosinone      N. 1635  
 Comune di Campoli Appennino      Foglio: 9      Particella: 310      del      23/02/2011      del  
 Dimostrazione grafica dei subalberi      Tipo Mappale n. 57175      del 21/02/2011      Scala 1 : 500

Agenzia del Territorio  
**CATASTO FABBRICATI**  
 Ufficio provinciale di Frosinone

Planimetria non catastale  
 Data: 11/09/2023 - n. T222891 - Richiedente: Telematico  
 Totale schede: 1 - Formato di acquisizione: A3(297x420) - Formato stampa richiesto: A4(210x297) - Fattore di scala non utilizzabile


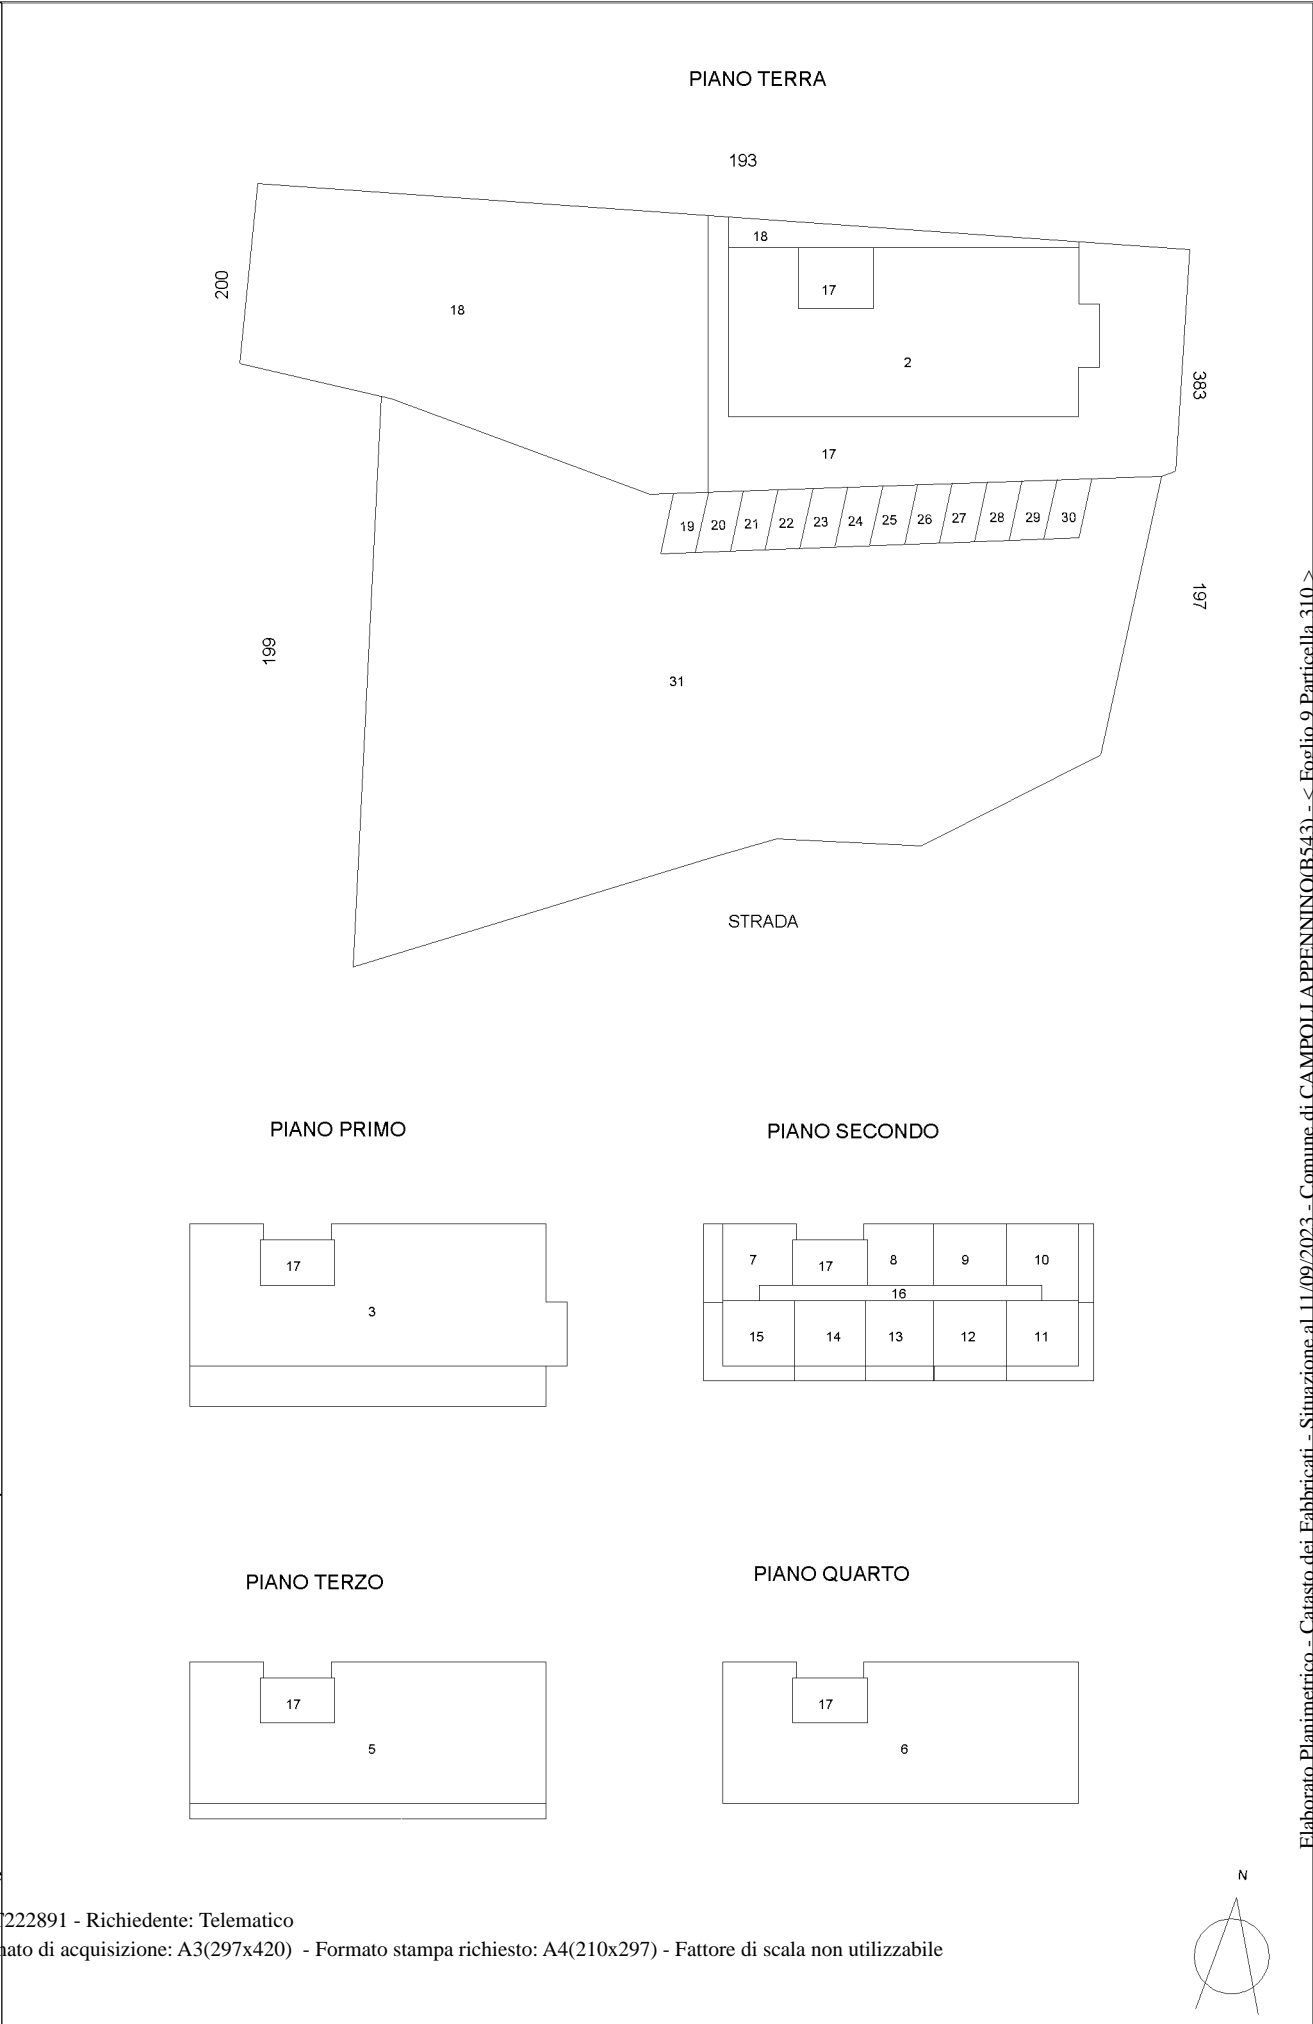


<b>ELABORATO PLANIMETRICO</b>	Compilato da: Cervi Antonio	Iscritto all'albo: Geometri	Prov. Frosinone	N. 1635
	Comune di Campoli Appennino	Foglio: 9	Particella: 310	del
Dimostrazione grafica dei subalberi		Tipo Mappale n.	del	Scala 1 : 500
		Proroga n.:	28/03/2011	del

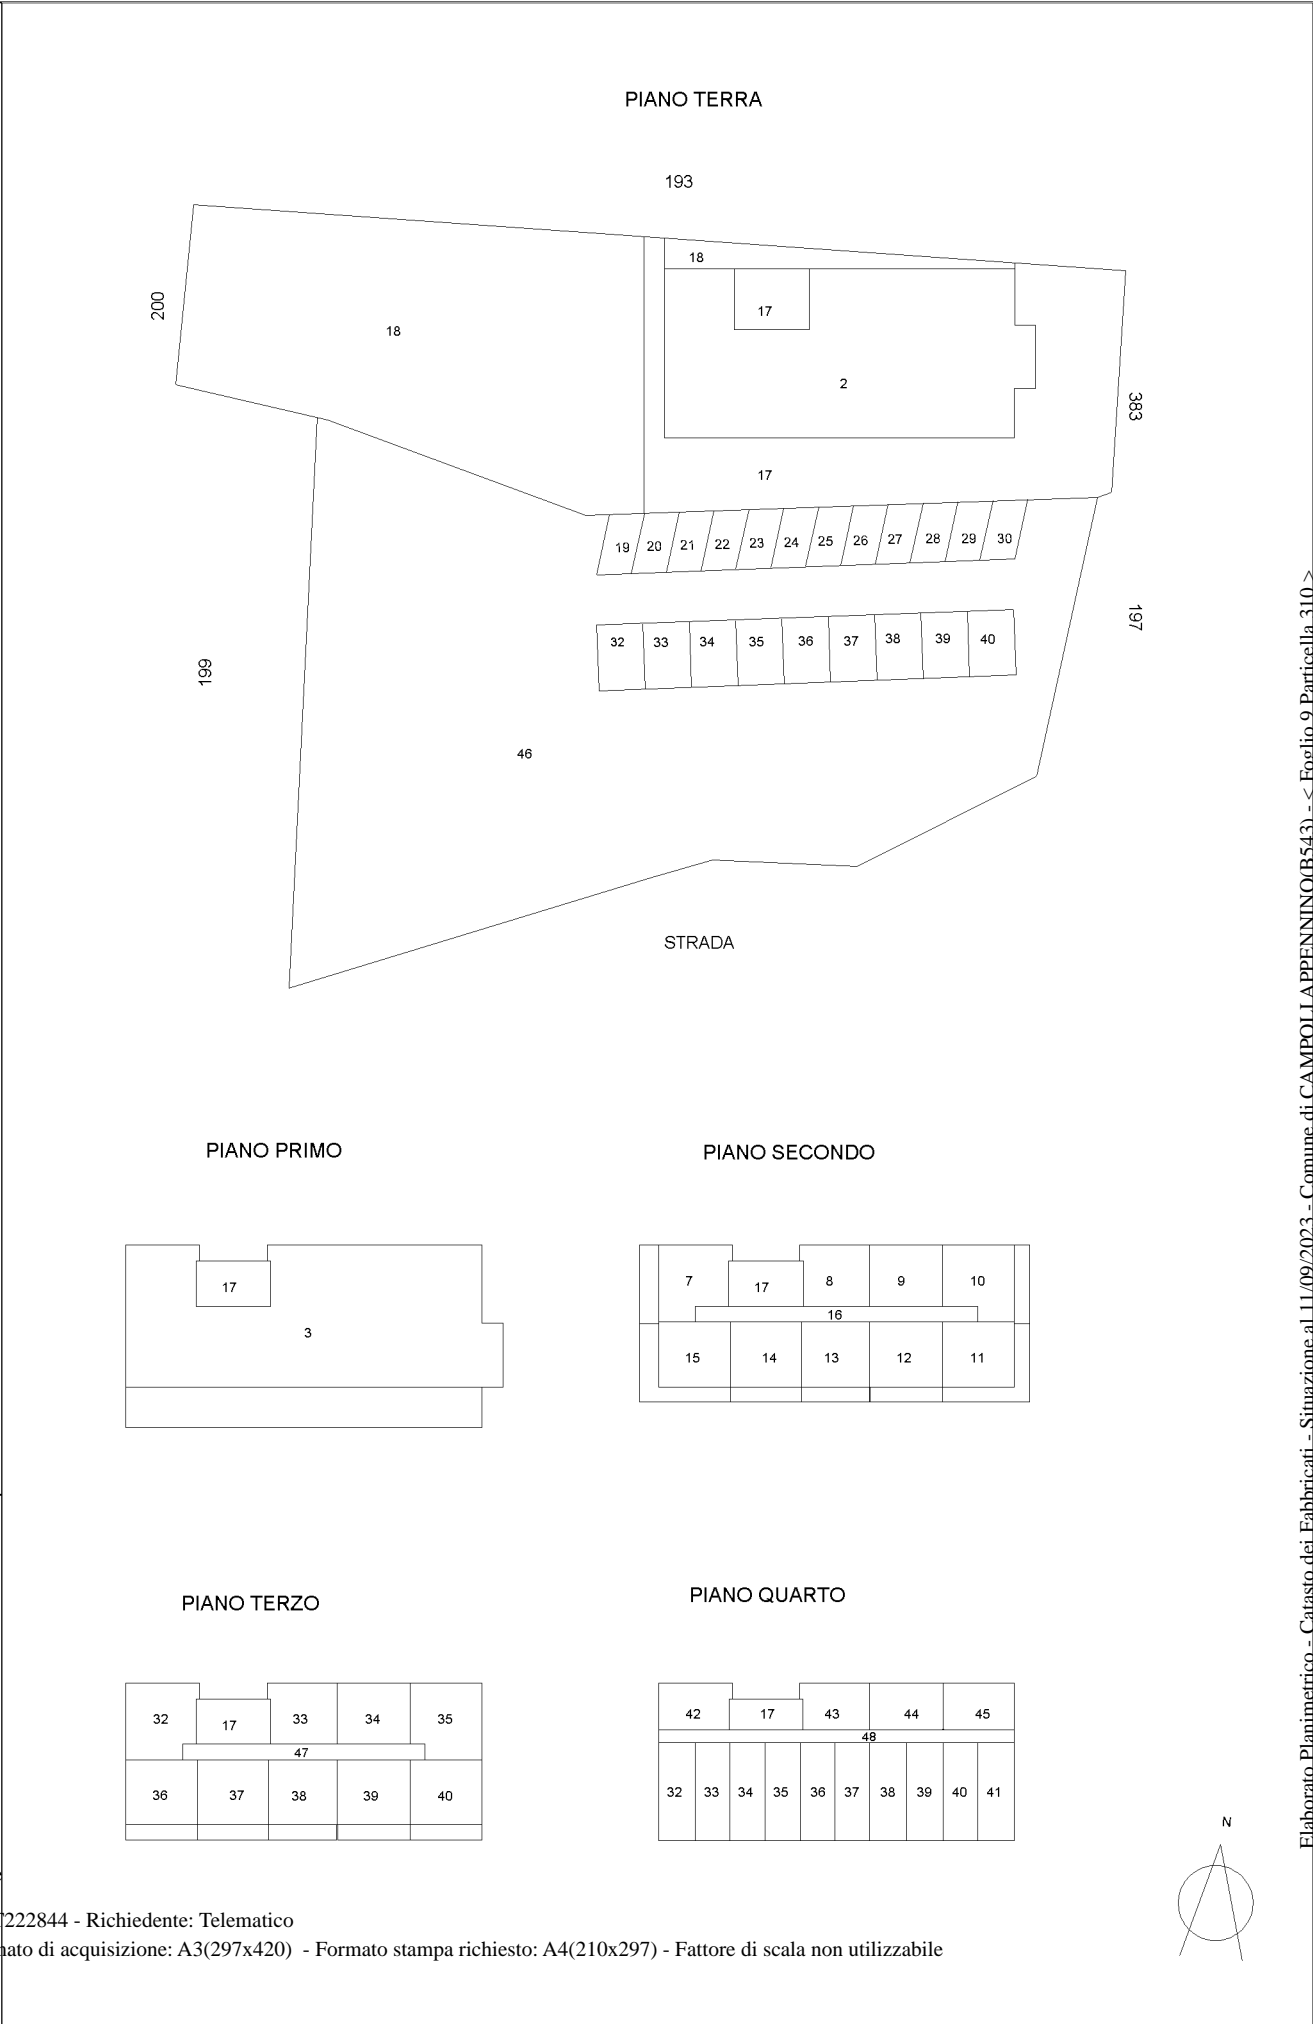

**Agenzia delle Entrate**  
**CATASTO FABBRICATI**  
 Ufficio provinciale di Frosinone



<b>ELABORATO PLANIMETRICO</b>	Compilato da: Rosati Giovanni	Iscritto all'albo: Ingegneri	Prov. Frosinone	N. 520
Comune di Campoli Appennino	Sezione: Foglio: 9	Particella: 310	Prp0695799 n. 05/03/2014	del
Dimostrazione grafica dei subalterni	Tipo Mappale n.	del	Scala 1 : 500	

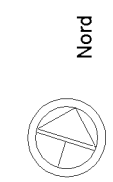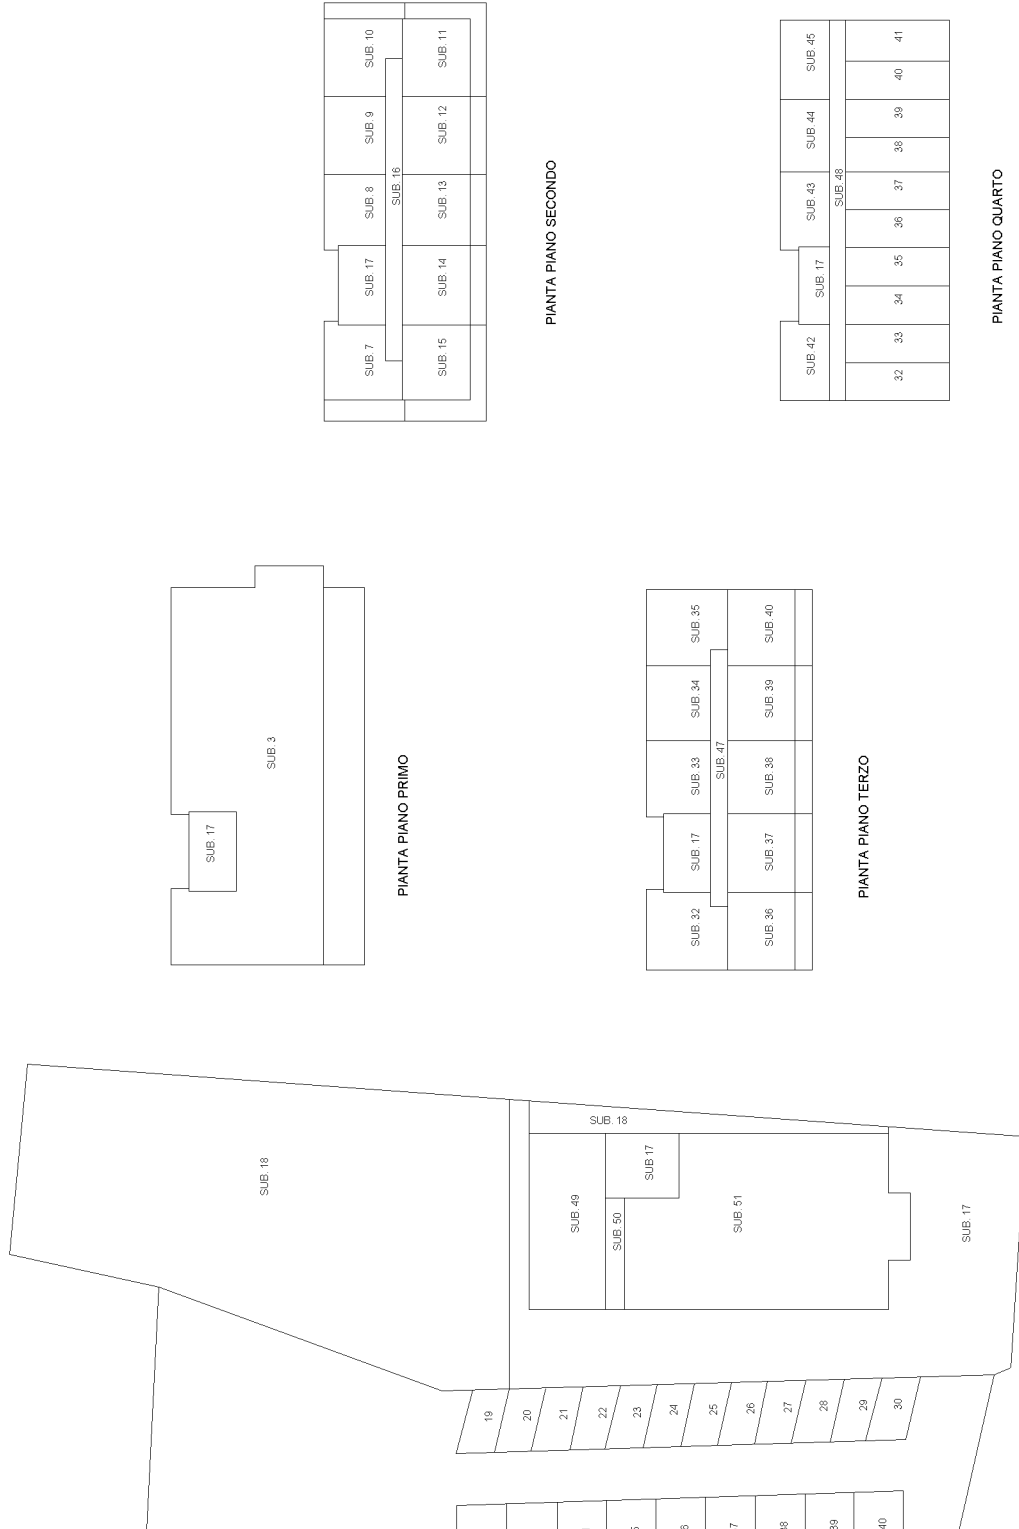

**ELABORATO PLANIMETRICO** Compilato da: Cervi Cesidio  
 Comune di Campoli Appennino Sezione: Foglio: 9 Particella: 310  
 Dimostrazione grafica dei subalberni

Prov. Frosinone N. 2772  
 PPR0992647 n. 16/09/2015 del  
 Tipo Mappale n. del Scala 1 : 500

**Agencia delle Entrate**  
**CATASTO FABBRICATI**  
 Ufficio provinciale di Frosinone

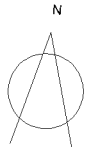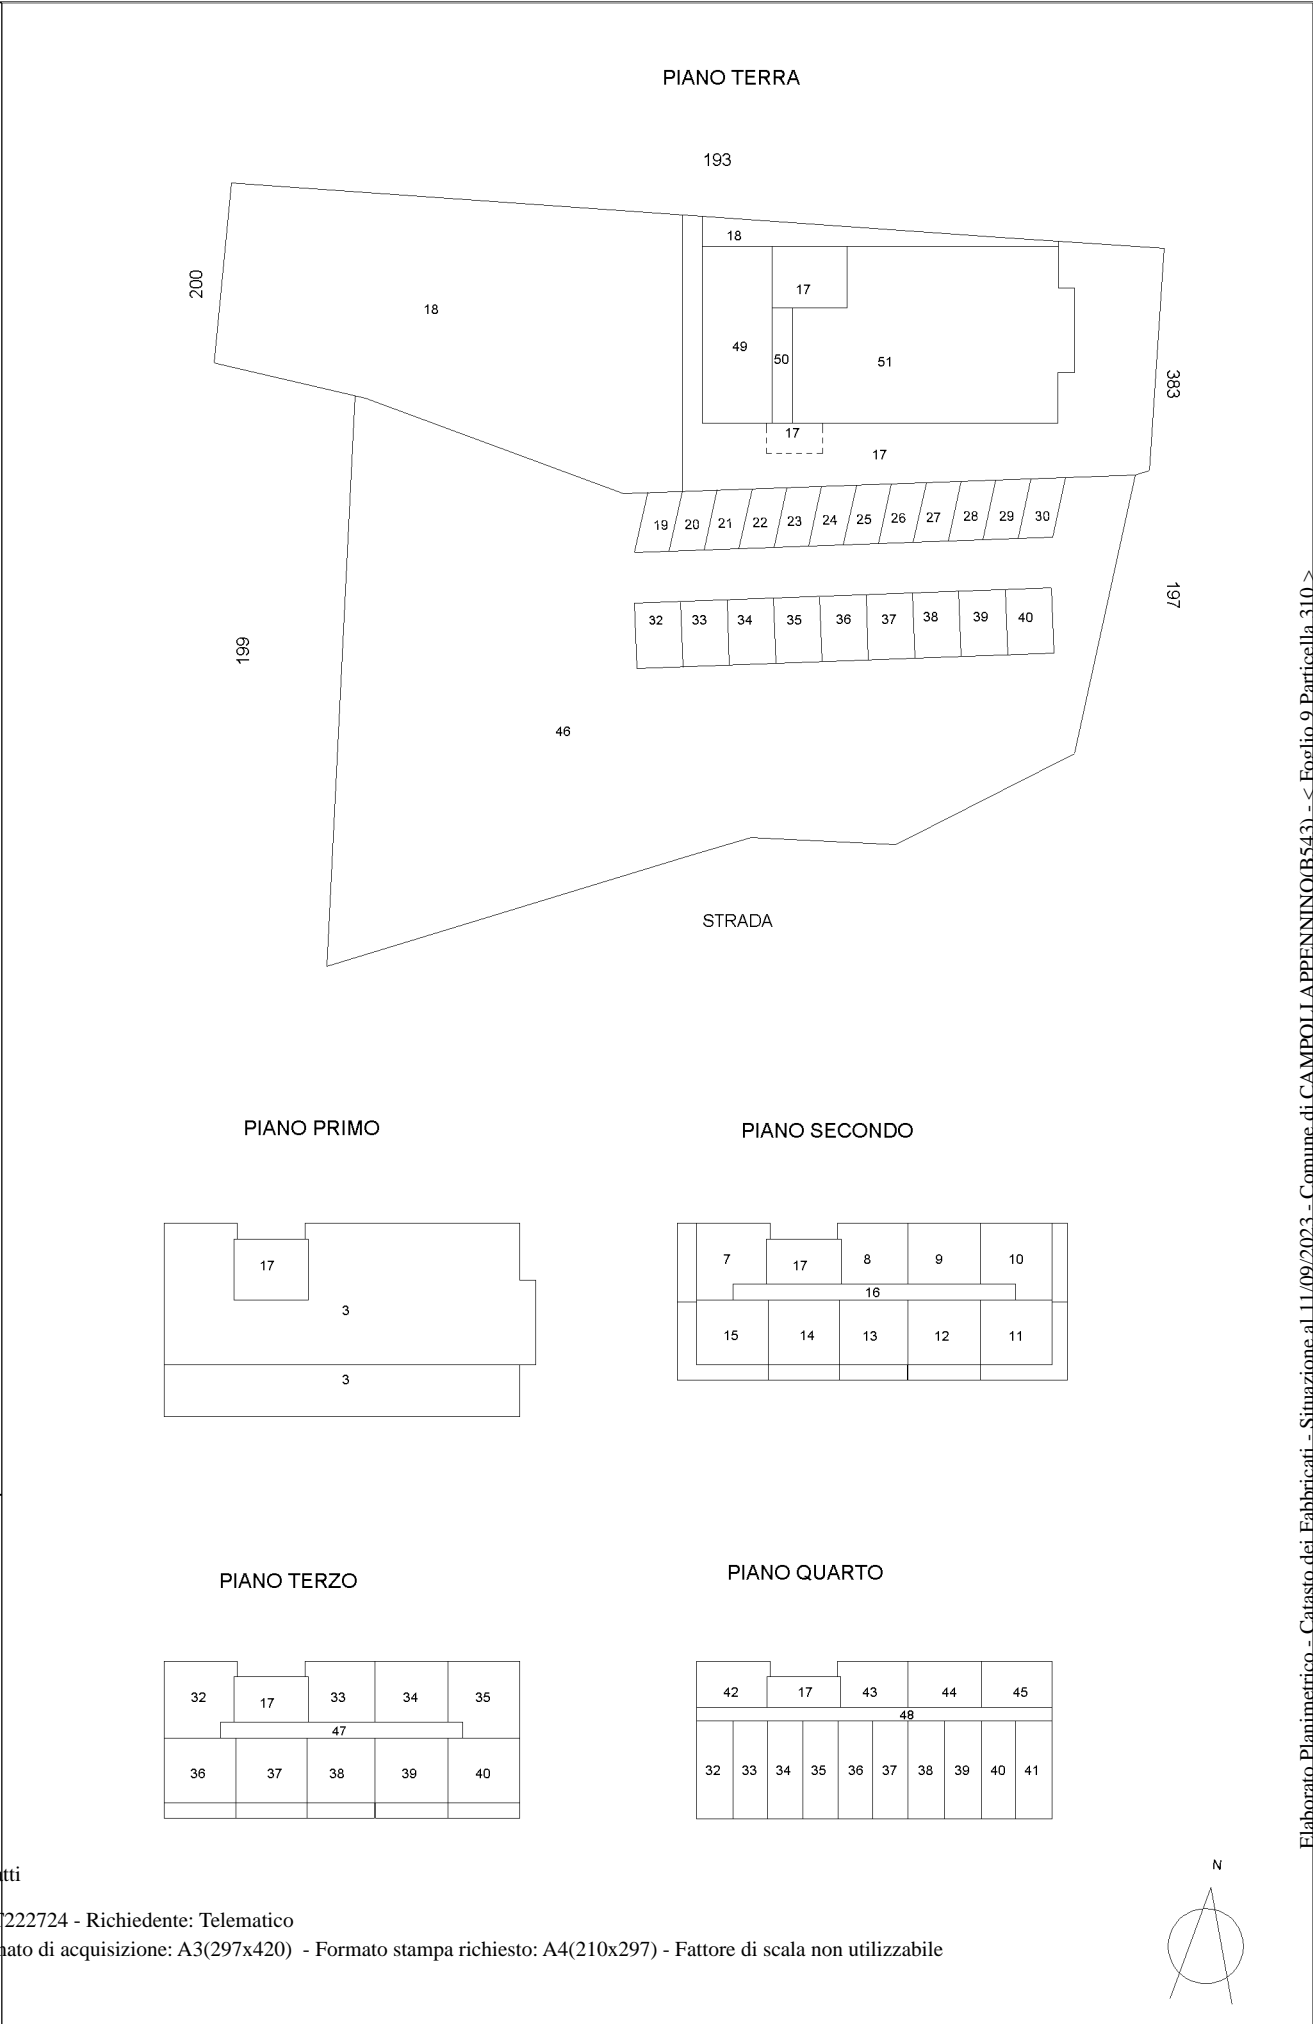

Ultima planimetria in atti