


Agenzia del Territorio
CATASTO FABBRICATI
Ufficio Provinciale di
Ascoli


ELABORATO PLANIMETRICO	
Compilato da: Musicanti Paolo	
Iscritto all'albo: Ingegneri	
Prov. Macerata	N. 826

Comune di Porto San Giorgio	Protocollo n. AP0119728 del 28/05/2010
Sezione: Foglio: 10 Particella: 1285	Tipo Mappale n. 108983 del 23/04/2008


Dimostrazione grafica dei subalterni Scala 1 : 500

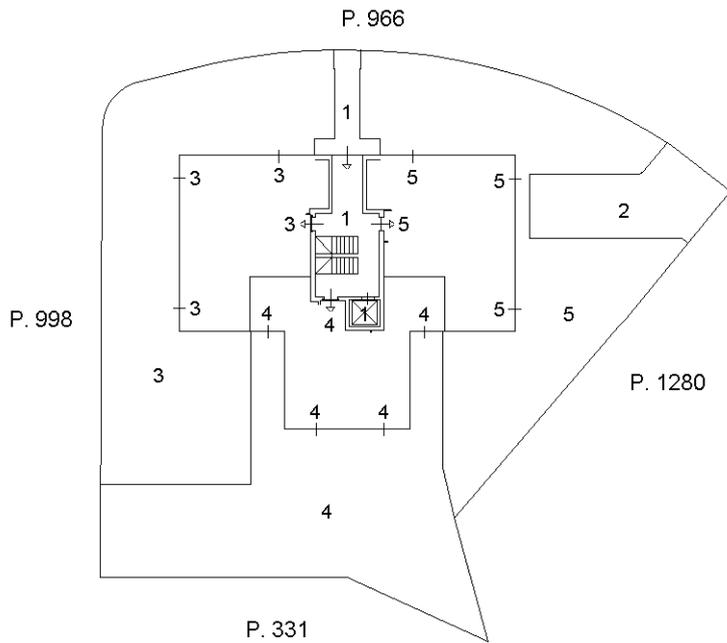


PIANO TERRA

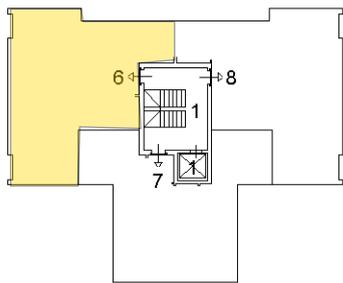

PIANO PRIMO

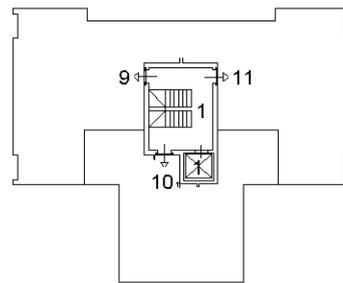

PIANO SECONDO

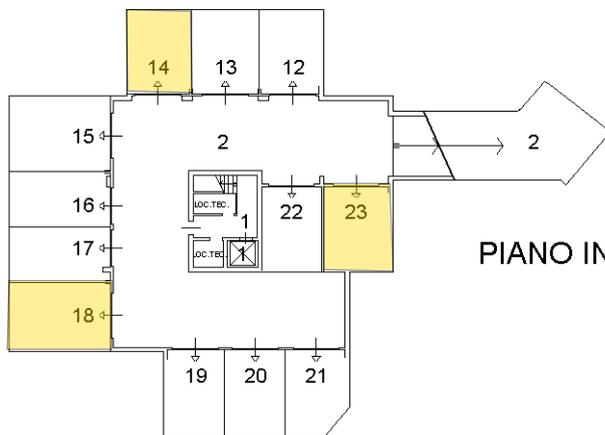

PIANO INTERRATO



Ultima planimetria in atti