

Agenzia del Territorio
CATASTO FABBRICATI
Ufficio provinciale di Pesaro


ELABORATO PLANIMETRICO	Compilato da: Profilli Monica	Iscritto all'albo: Geometri	Prov. Pesaro	N. 1382
Comune di Sassocorvaro	Sezione:	Foglio: 21	Particella: 249	Prp. n. 12/07/2012 del
Dimostrazione grafica dei subalterni			Tipo Mappale n. del	Scala 1 : 500

Ultima planimetria in atti

Data: 26/09/2022 - n. T20254 - Richiedente: Telematico

Totale schede: 3 - Formato di acquisizione: A3(297x420) - Formato stampa richiesto: A4(210x297) - Fattore di scala non utilizzabile


PIANO SECONDO (COPERTURA)

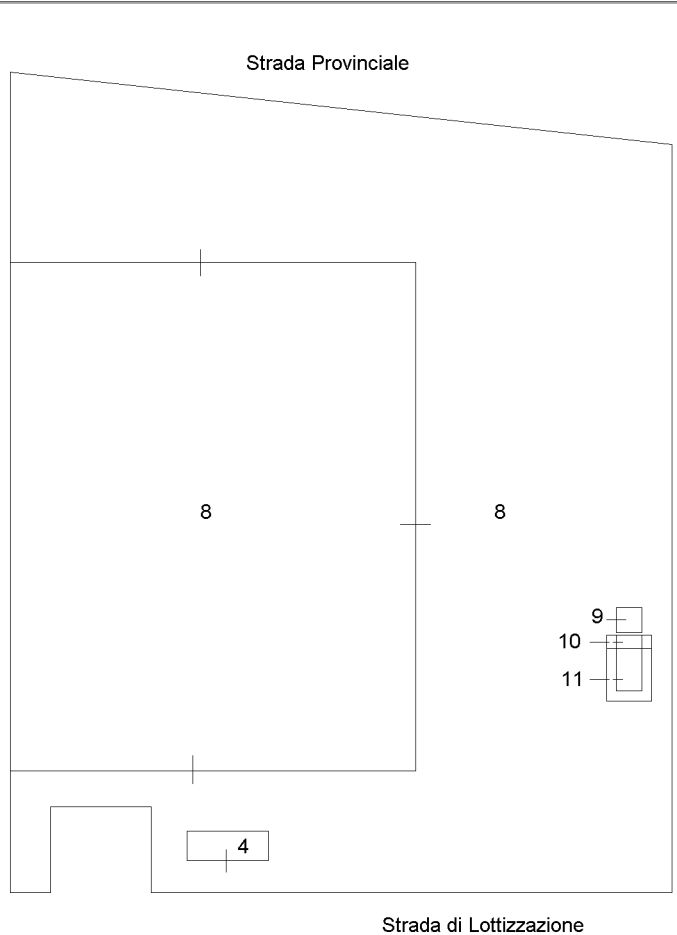



Map.262

Map.255

PIANO TERRA

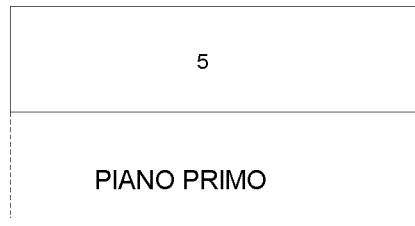

PIANO PRIMO

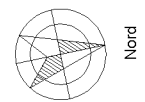 

Ufficio provinciale di Pesaro
CATASTO FABBRICATI
Agenzia del Territorio


ELABORATO PLANIMETRICO	Compilato da: Profilli Monica	Iscritto all'albo: Geometri	Prov. Pesaro	N. 1382
Comune di Sassocorvaro	Sezione:	Foglio: 21	Particella: 262	
Dimostrazione grafica dei subalterni			Prp. n. 12/07/2012	del
			Tipo Mappale n.	del
				Scala 1 : 500

Ultima planimetria in atti


Data: 26/09/2022 - n. T20254 - Richiedente: Telematico
Totale schede: 3 - Formato di acquisizione: A3(297x420) - Formato stampa richiesto: A4(210x297) - Fattore di scala non utilizzabile

Map.273


Map.249

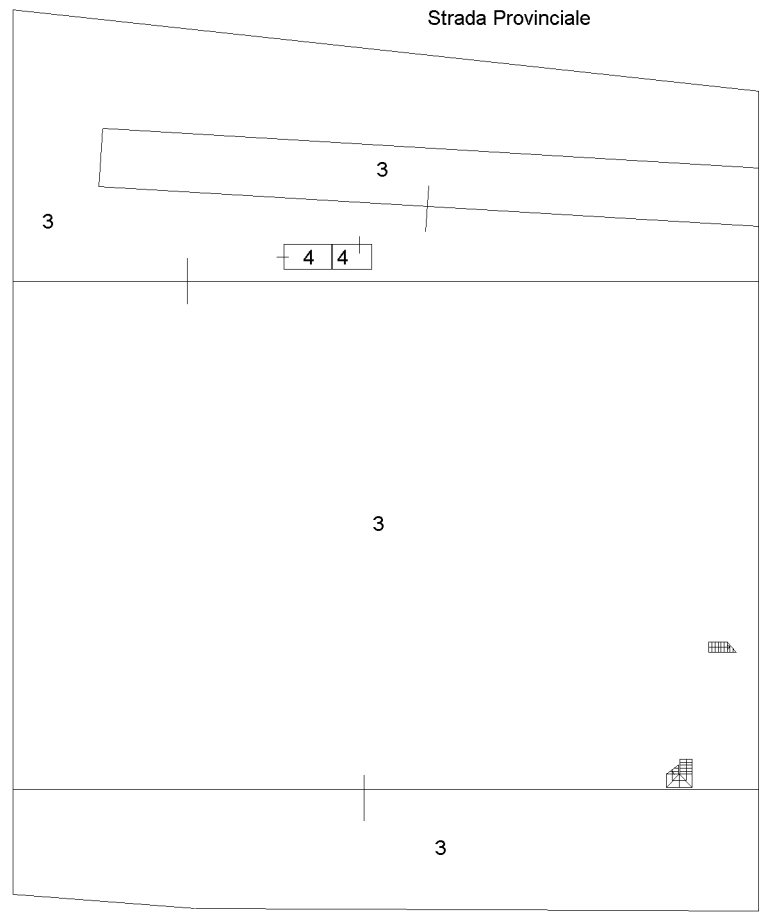


PIANO TERRA

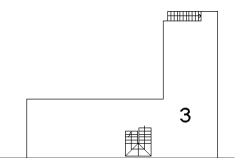

PIANO PRIMO

 

PIANO SECONDO (COPERTURA)

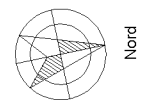

Agenzia del Territorio
CATASTO FABBRICATI
Ufficio provinciale di Pesaro

ELABORATO PLANIMETRICO
Comune di Sassocorvaro


Compilato da: Profili Monica
Foglio: 21
Sezione:
Particella: 273

Prov. Pesaro
Prp. n. 12/07/2012
del

N. 1382

Dimostrazione grafica dei subaltri

Scala 1 : 500

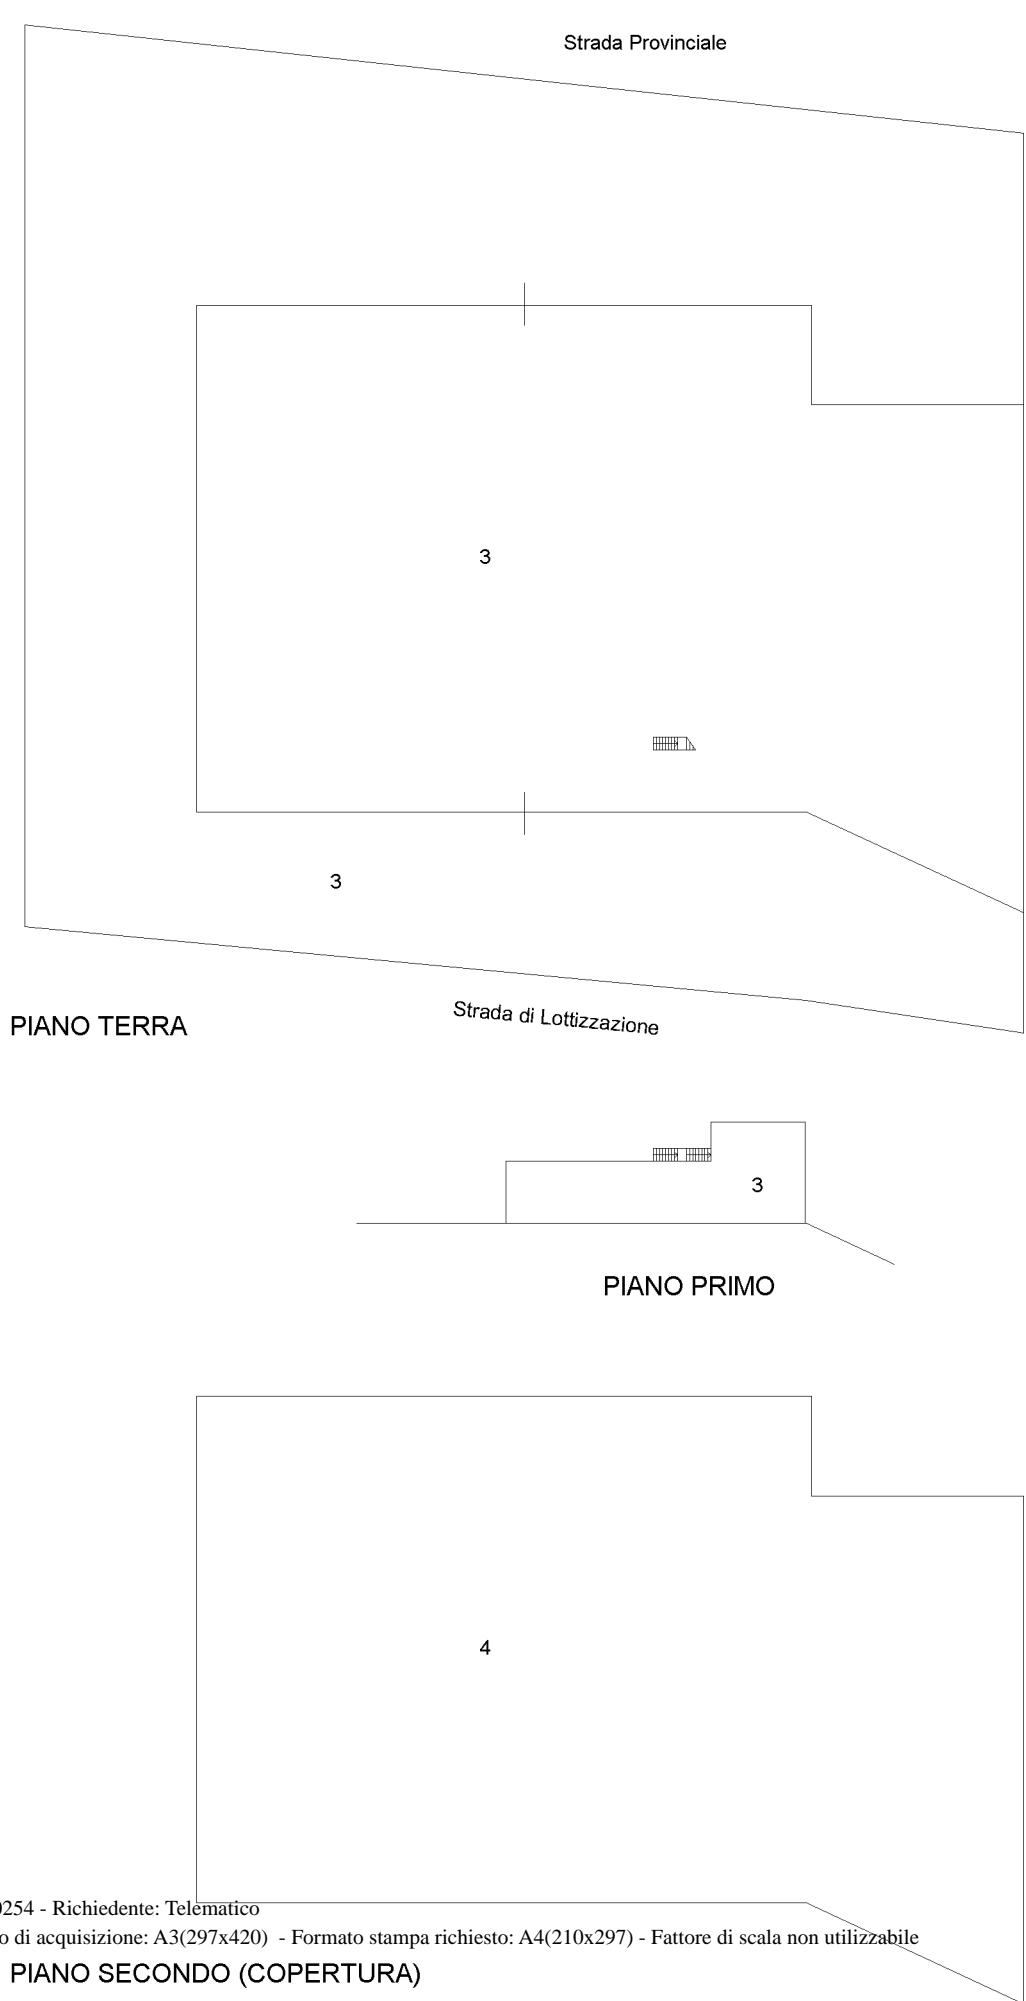

Map.262

Ultima planimetria in atti