

**Agenzia delle Entrate**  
**CATASTO FABBRICATI**  
Ufficio Provinciale di  
Siracusa

Dichiarazione protocollo n. SR0053275 del 04/07/2017

Planimetria di u.i.u. in Comune di Melilli

Via Pier Santi Mattarella

civ. SNC

Identificativi Catastali:

Sezione:  
Foglio: 59  
Particella: 818  
Subalterno: 11

Compilata da:  
Veca Antonino

Iscritto all'albo:  
Geometri

Prov. Siracusa

N. 1439



Scheda n. 1

Scala 1:200

# ALLEGATO N.7

## piano terra


h=3.00 ml

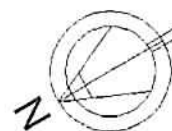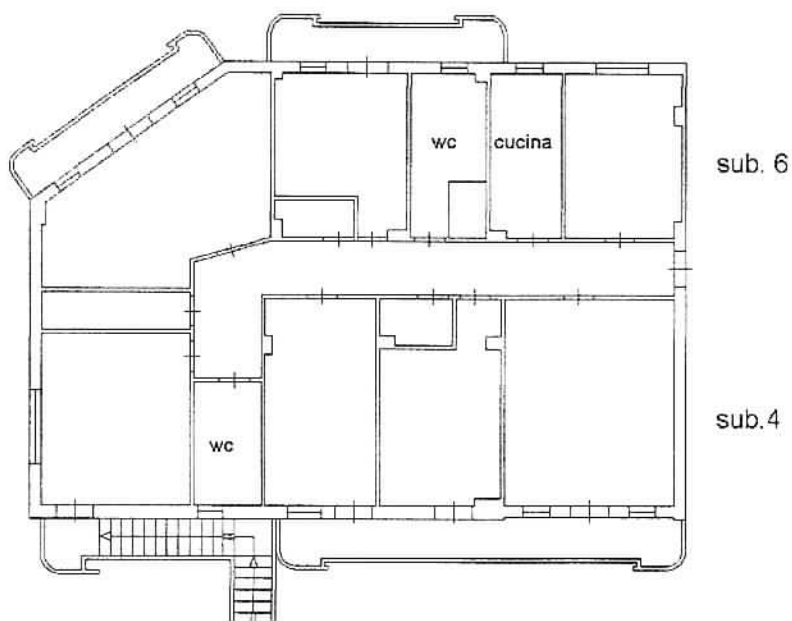


Catasto dei fabbricati - Situazione al 23/08/2017 - Comune di MELILLI (PT07) - Foglio: 59 Particella: 818 - Subalterno 11 ->  
VIA PIER SANTI MATTARELLA SNC piano: T;

Ultima Planimetria in atti

ACCESSO  
 IN CORSO DI COSTRUZIONE

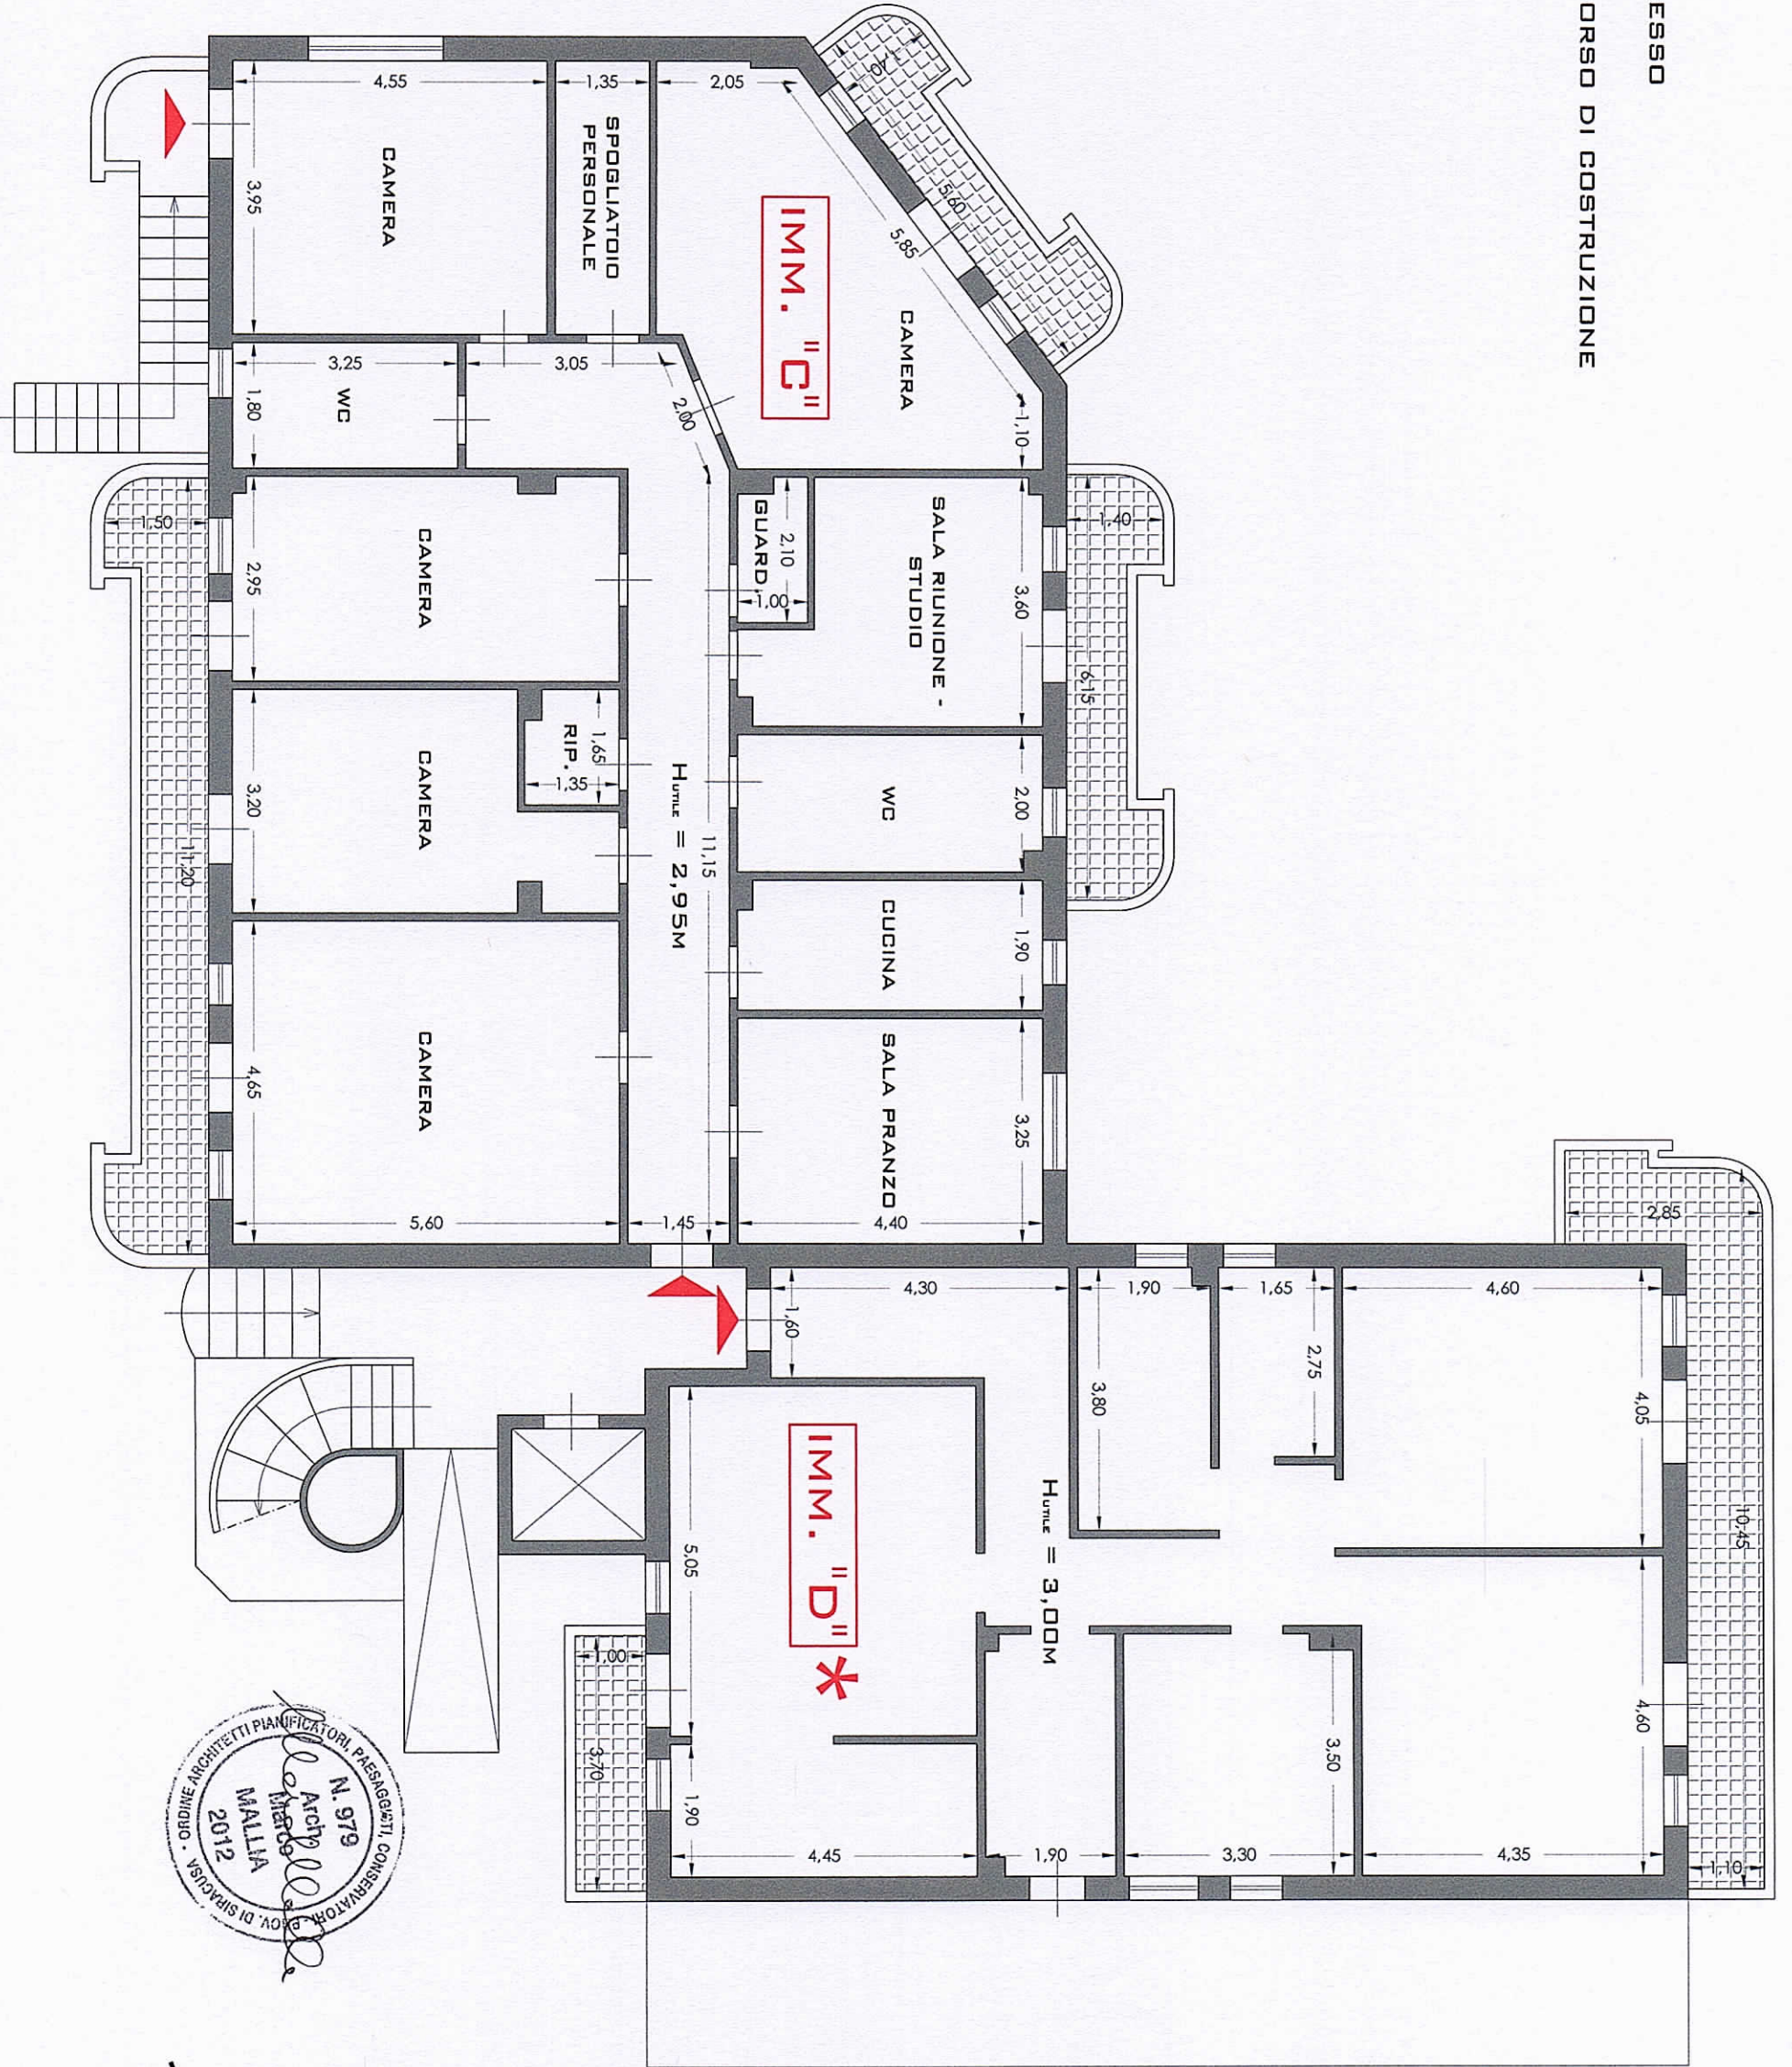


Arch. MALLIA MARCO  
 N. 579  
 ORDINE ARCHITETTI PIANIFICATORI, PAESAGGISTI, CONSERVATORI  
 2012

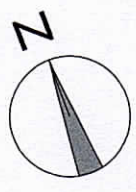

PLANIMETRIA STATO DI FATTO IMMOBILI "C" E "D" 1:100



ACCESSO  
IN CORSO DI COSTRUZIONE

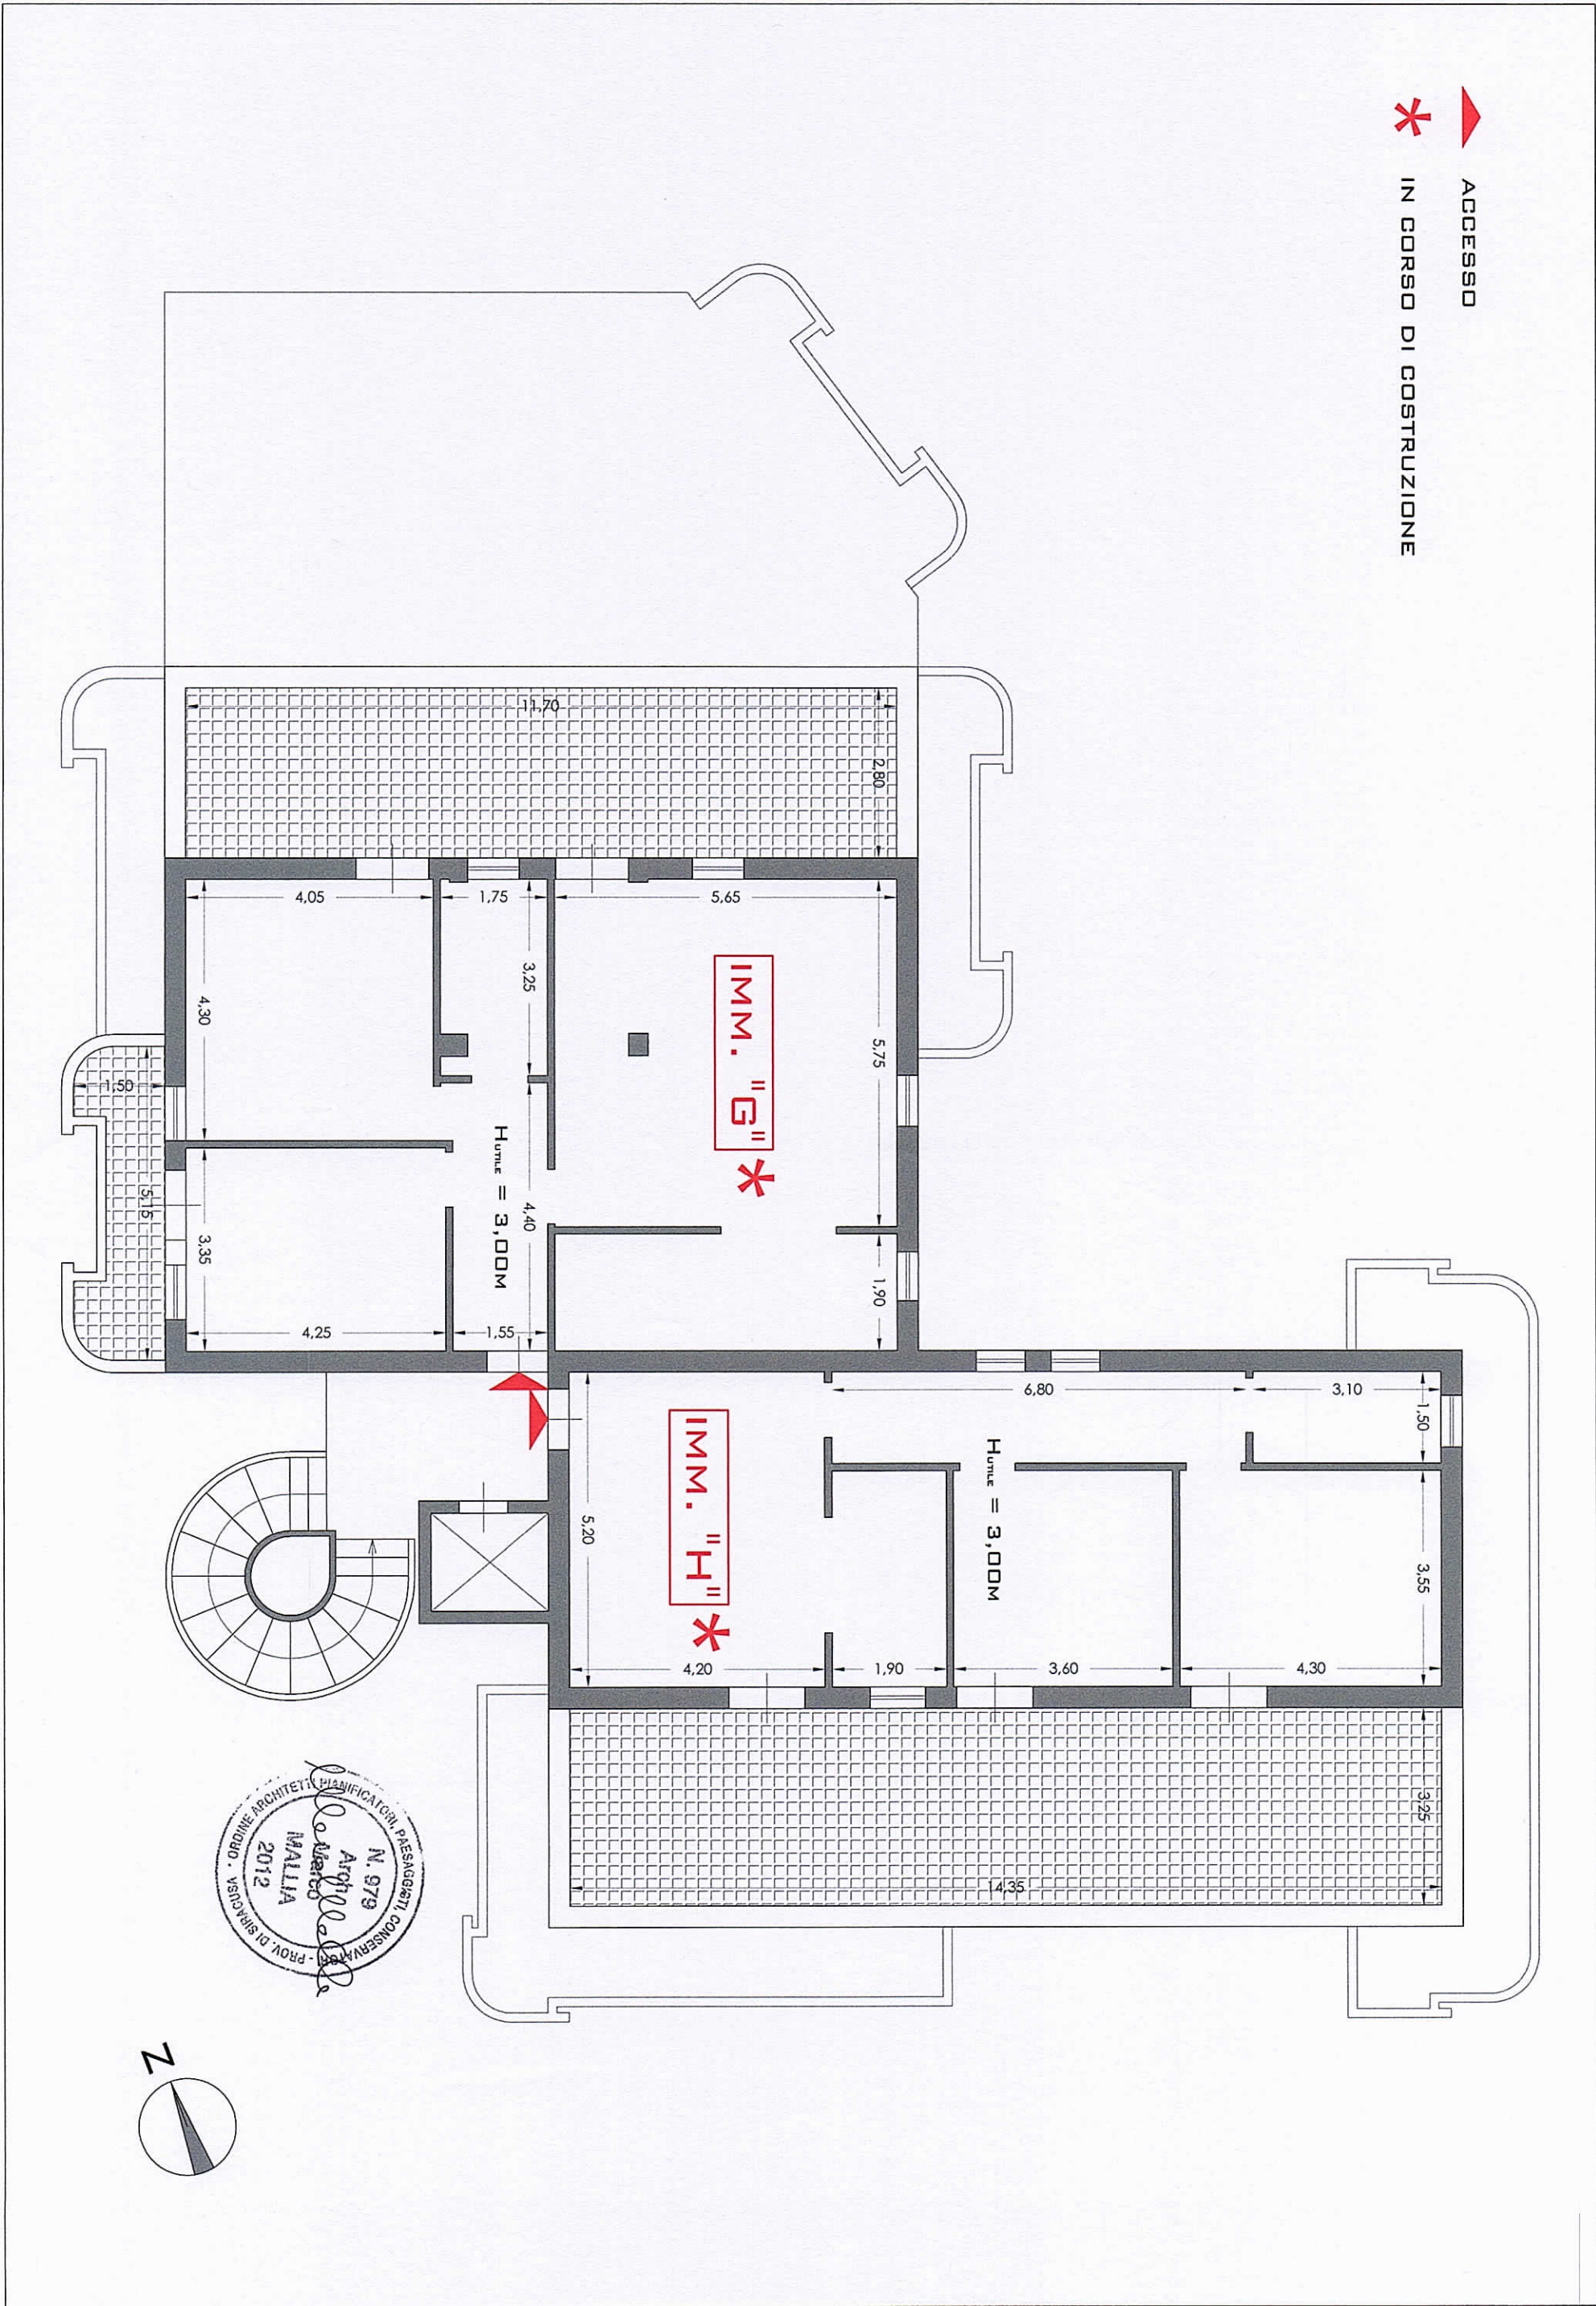

PLANIMETRIA STATO DI FATTO IMMOBILI "G" E "H" 1:100