

**Agenzia del Territorio  
CATASTO FABBRICATI  
Ufficio Provinciale di  
Firenze**

Dichiarazione protocollo n. FI0159409 del 30/06/2005

Planimetria di u.i.u. in Comune di Firenze

Viale Corsica

civ. 83/7

Identificativi Catastali:

Sezione:

Foglio: 44

Particella: 605

Subalterno: 572

Compilata da:

Nannicini Andrea


Iscritto all'albo:  
Geometri

Prov. Firenze

N. 4093


Scheda n. 1

Scala 1:200

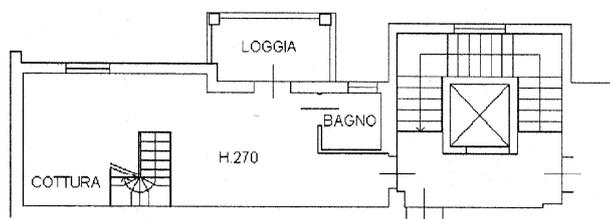

PROPRIETA'  
STESSA DITTA

**PIANO QUARTO**

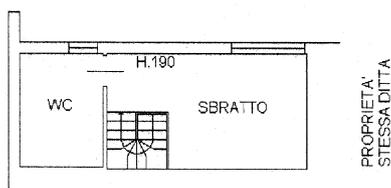


PROPRIETA'  
STESSA DITTA

PROPRIETA'  
STESSA DITTA

**PIANO SOTTOTETTO**

NORD

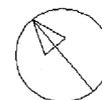

Catasto dei Fabbricati - Situazione al 17/12/2021 - Comune di FIRENZE(D612) - < Foglio 44 Particella 605 Subalterno 572 >  
VIALE CORSICA n. 83/7 Piano 4-5

**Agenzia del Territorio  
CATASTO FABBRICATI  
Ufficio Provinciale di  
Firenze**

Dichiarazione protocollo n. FI0159409 del 30/06/2005

Planimetria di u.i.u. in Comune di Firenze

Via Pietro Della Valle

civ. 2

Identificativi Catastali:

Sezione:

Foglio: 44

Particella: 605

Subalterno: 169

Compilata da:

Nannicini Andrea

Iscritto all'albo:

Geometri


Prov. Firenze

N. 4093

Scheda n. 1

Scala 1:200

PROPRIETA'  
STESSA DITTA

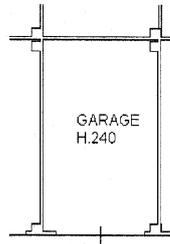


PROPRIETA'  
STESSA DITTA

PROPRIETA'  
STESSA DITTA

**PIANO INTERRATO**

**NORD**

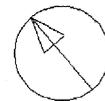

Catasto dei Fabbricati - Situazione al 17/12/2021 - Comune di FIRENZE(DG12) - < Foglio 44 Particella 605 Subalterno 169 >  
VIA PIETRO DELLA VALLE n. 2 Piano S2