

**Agenzia del Territorio
CATASTO FABBRICATI
Ufficio Provinciale di
Aosta**

Dichiarazione protocollo n. AO0080895 del 23/05/2008

Planimetria di u.i.u. in Comune di **Challand Saint Anselme**

Localita' **Arbaz**

civ. **SNC**

Identificativi Catastali:

Sezione:

Foglio: **4**

Particella: **217**

Subalterno: **3**

Compilata da:

Thiebat Fabrizio

Iscritto all'albo:





Ingegneri

Prov. **Aosta**

N. **294**

Scheda n. **1**

Scala **1:200**

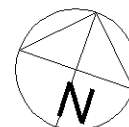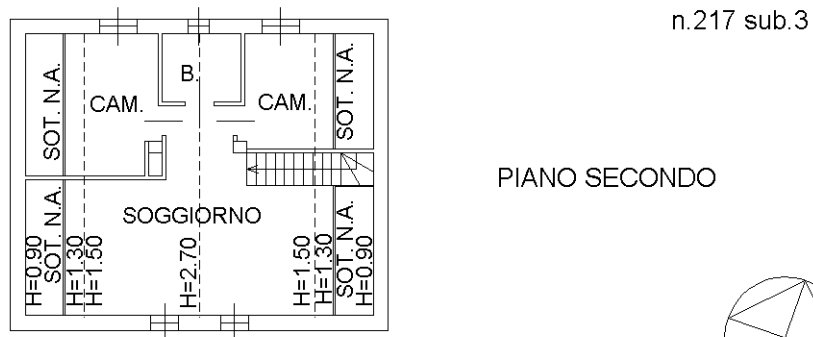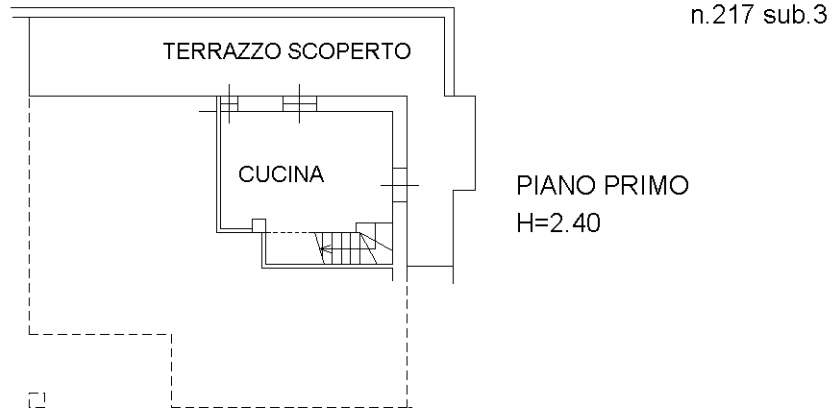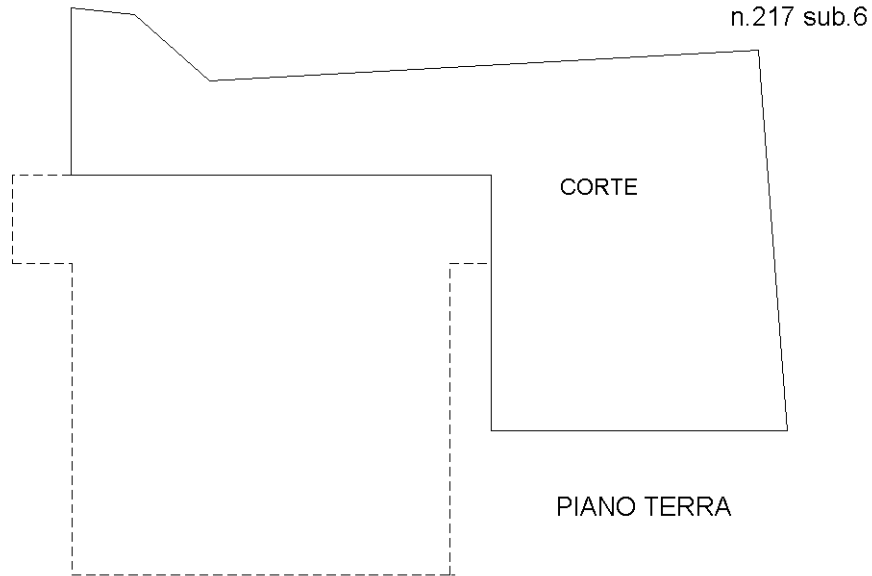

Ultima planimetria in atti