


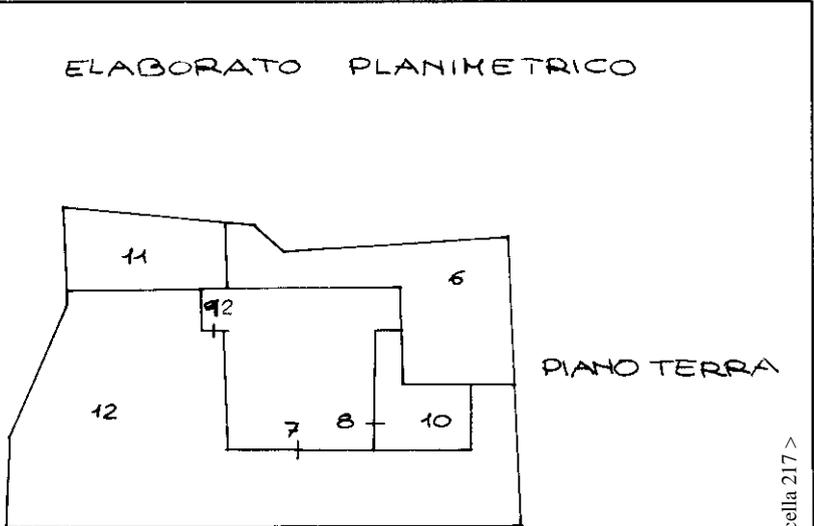

Comune di CHALLAND S. ANSELME via FOR. ARBEZ civ. ....

Comune di Challand S. Anselme  
F. 217  
scab 1: 1000

Riv. tipo Mappale n° 22 del 08/04/87



SUB 1 e SUB 4 Soppressi

SUB 2 Appartamento a primo piano con balcone sui lati sud e ovest e con corte esclusivo a sud-ovest



SUB 3 Appartamento a primo piano e secondo piano (sottotetto) con terrazzo a Nord e balcone a est del 1° piano con corte esclusivo a nord-ovest del piano terra

SUB 7 Appartamento a piano terra


SUB 8 Appartamento a piano terra  
SUB 10 con corte esclusivo a Nord-Est

SUB 12 Bene comune non censibile (locale caldaia - area di pertinenza)

SUB 9 Soppresso

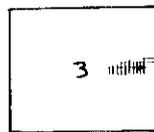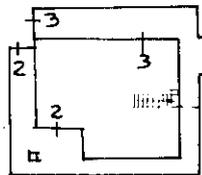

ORIENTAMENTO

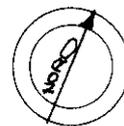

SCALA DI 1: 500

sostituisce elaborato planimetrico prof. n° 2273/89

Dichiarazione di N.C.  
Ultima planimetria in atti

Compilata dal geom. THIÉBAT RENZO  
(Titolo, cognome e nome)

RISERVATO ALL'UFFICIO

Data presentazione: 14/12/1990 - Data: 08/11/2023 - n. T19588 - Richiedente: Telematico  
Totale schede: 3 - Formato di acquisizione: A4(210x297) - Formato stampa disegno: A4(210x297) - Fattore di scala non utilizzabile  
n. s. 17 sub ..... data 21/11/90 Firma [Signature]

400000  
1997



MINISTERO DELLE FINANZE  
DIREZIONE GENERALE DEL CATASTO E DEI SERVIZI TECNICI ERARIALI  
**NUOVO CATASTO EDILIZIO URBANO**

Mod. B (Nuovo Catasto Edilizio Urbano)

Lire  
200

(R. DECRETO-LEGGE 13 APRILE 1939, N. 652)

Indirizzo dell'immobile situato nel Comune di CHALLAND SAINT ANSELME Via frazione ARRAZ

ELABORATO PLANIMETRICO


Allegata alla dichiarazione presentata all'Ufficio Tecnico Erariale di AOSTA

COMUNE DI CHALLAND SAINT ANSELME  
FOGLIO 4 n. 217 scala 1:1000.



RIF. TIPO MAPPALE  
n. 22 del 08-01-1987.


ELABORATO PLANIMETRICO

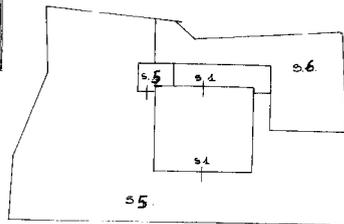


PIANTERENO

LEGENDA :

- sub 1. APPARTAMENTO a piano terreno.
- sub 2. APPARTAMENTO a primo piano con balcone sui lati sud e ovest.
- sub 3. APPARTAMENTO a primo piano e secondo piano (edicolato) con terrazzo a nord e balcone a est del 1° piano con corte esclusiva a nord-ovest del piano terreno.
- sub 6
- sub 5. BENE COMUNE non censibile (locale caldaia - area di pertinenza)

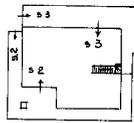

PRIMO PIANO

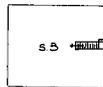

SECONDO PIANO

ORIENTAMENTO



SCALA DI 1:500.

SPAZIO RISERVATO PER LE ANNOTAZIONI D'UFFICIO

24 GIU. 1988

Compilata dal geom. RENZO THIÉBAT  
(Titolo, nome e cognome del tecnico)

Iscritto all'Albo de  
della Provincia di AOSTA n. 195

DATA 20.06.1988

Firma: *Renzo Thiébat*

MOD. B (Nuovo Catasto Edilizio Urbano)



MINISTERO DELLE FINANZE  
DIREZIONE GENERALE DEL CATASTO E DEI SERVIZI TECNICI ERARIALI

Lire  
200

NUOVO CATASTO EDILIZIO URBANO

(R. DECRETO LEGGE 13 APRILE 1938, N. 652)

Planimetria dell'immobile situato nel Comune di CHALLAND SAINT ANSELME Via frazione ARBAZ

Citta ELABORATO PLANIMETRICO


Allegata alla dichiarazione presentata all'Ufficio Tecnico Erariale di AOSTA

COMUNE DI CHALLAND SAINT ANSELME  
Foglio 4 n. 217 scala 1:1000.



RIF. TIPO MAPPALE  
n. 22 del 08-01-1987.


ELABORATO PLANIMETRICO

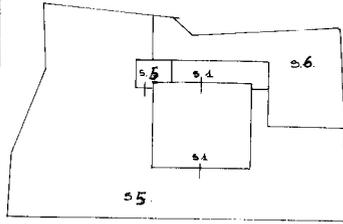

PIANTA TERRENO

LEGENDA :

- sub 1. APPARTAMENTO a piano terreno.
- sub 2. APPARTAMENTO a primo piano con balcone sui lati sud e ovest.
- sub 3. APPARTAMENTO a primo piano e secondo piano (sottotetto) con terrazzo a nord e balcone a est del 1° piano con corte esclusiva a nord-ovest del piano terreno.
- sub 6
- sub 5. BENE COMUNE non censibile (locale caldaia - area di pertinenza)

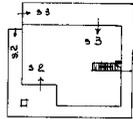

PRIMO PIANO



SECONDO PIANO

ORIENTAMENTO



SCALA DI 1:500.

SPAZIO RISERVATO PER LE ANNOTAZIONI D'UFFICIO

24 GIU 1988

PROT. N. 4/1988

Compilata dal geom. RENZO THIEBAT

(Titolo, nome e cognome del tecnico)

Iscritto all'Albo de

della Provincia di AOSTA n. 195

DATA 20.06.1988

Firma: *Renzo Thiebat*