

Tribunale di Siena

***Stima del valore degli immobili acquisiti all'attivo fallimentare
(art. 107 L.F.)***

Fallimento "PORTA TUFU S.r.l. in liquidazione"

Sentenza n° 66/2019 – Fallimento n° 63/2019

Giudice Delegato Dott.ssa Valentina Lisi – Curatore Avv. Lara Morgantini

Ubicazione: Via dei Tufi n°1-3-5-5a-5b-5c-5d-5e – Siena (SI)

RELAZIONE GENERALE

Allegato "5"

Elenco Subalterni ed Elaborato Planimetrico

Chiusi (SI), 17/10/2023

Il Tecnico

Geom. Michele Innocenti

.....

ACCERTAMENTO DELLA PROPRIETÀ IMMOBILIARE URBANA ELENCO DEI SUBALTERNI ASSEGNATI

Comune SIENA	Sezione	Foglio 88	Particella 11	Tipo mappale	del:
-----------------	---------	--------------	------------------	--------------	------

Sub	UBICAZIONE via/piazza	n.civ	Piani	Scala	Int	DESCRIZIONE
1	strada dei tufi					SOPPRESSO
2	strada dei tufi					SOPPRESSO
3	strada dei tufi					SOPPRESSO
4	strada dei tufi					SOPPRESSO
5	strada dei tufi					SOPPRESSO
6	strada dei tufi					SOPPRESSO
7	strada dei tufi					SOPPRESSO
8	strada dei tufi					SOPPRESSO
9	strada dei tufi		T-S1			ABITAZIONE
10	strada dei tufi		S3			POSTO AUTO COPERTO
11	strada dei tufi					SOPPRESSO
12	strada dei tufi					SOPPRESSO
13	strada dei tufi					SOPPRESSO
14	strada dei tufi					SOPPRESSO
15	strada dei tufi		S2			ABITAZIONE
16	strada dei tufi		S2			RESEDE DEL SUB. 15
17	strada dei tufi		S2			ABITAZIONE
18	strada dei tufi		S2			RESEDE DEL SUB. 17
19	strada dei tufi		S2			ABITAZIONE
20	strada dei tufi		S2			RESEDE DEL SUB. 19
21	strada dei tufi		S2			ABITAZIONE
22	strada dei tufi		S2			RESEDE DEL SUB. 21
23	strada dei tufi		S2			ABITAZIONE
24	strada dei tufi		S2			RESEDE DEL SUB. 23
25	strada dei tufi		S1 - S2			ABITAZIONE
26	strada dei tufi		S1			ABITAZIONE
27	strada dei tufi		S1			ABITAZIONE
28	strada dei tufi		S1			ABITAZIONE
29	strada dei tufi		S1			ABITAZIONE
30	strada dei tufi		S1			ABITAZIONE
31	strada dei tufi		S1			ABITAZIONE
32	strada dei tufi		S1			ABITAZIONE
33	strada dei tufi		S1			ABITAZIONE
34	strada dei tufi		S1			ABITAZIONE
35	strada dei tufi		S1			ABITAZIONE

36	strada dei tufi		S1		ABITAZIONE
37	strada dei tufi		S1		ABITAZIONE
38	strada dei tufi		S1		ABITAZIONE
39	strada dei tufi		S1		ABITAZIONE
40	strada dei tufi		S1		ABITAZIONE
41	strada dei tufi		S1		ABITAZIONE
42	strada dei tufi		S1		ABITAZIONE
43	strada dei tufi		T		ABITAZIONE
44	strada dei tufi		T-S2		ABITAZIONE
45	strada dei tufi		T-S2		ABITAZIONE
46	strada dei tufi		T		ABITAZIONE
47	strada dei tufi		T		ABITAZIONE
48	strada dei tufi		T		ABITAZIONE
49					SOPPRESSO
50					SOPPRESSO
51	strada dei tufi		T		ABITAZIONE
52	strada dei tufi		T-S2		ABITAZIONE
53	strada dei tufi		T		ABITAZIONE
54	strada dei tufi		T		ABITAZIONE
55	strada dei tufi		T		ABITAZIONE
56	strada dei tufi		T		ABITAZIONE
57	strada dei tufi		T-S1		ABITAZIONE
58	strada dei tufi		T		ABITAZIONE
59	strada dei tufi		T		ABITAZIONE
60	strada dei tufi		T-S1		ABITAZIONE
61					SOPPRESSO
62					SOPPRESSO
63	strada dei tufi		T		ABITAZIONE
64	strada dei tufi		T-S1		ABITAZIONE
65	strada dei tufi		T		ABITAZIONE
66	strada dei tufi		S1		BCNC AI SUB. 25 57 85 162 (DISIMPEGNO)
67	strada dei tufi		1-S2		ABITAZIONE
68	strada dei tufi		1-S2		ABITAZIONE
69	strada dei tufi		1		ABITAZIONE
70	strada dei tufi		1-S2		ABITAZIONE
71	strada dei tufi		1		ABITAZIONE
72	strada dei tufi		1-S1		ABITAZIONE
73	strada dei tufi		1-S1		ABITAZIONE
74	strada dei tufi		1-S1		ABITAZIONE
75	strada dei tufi		1		ABITAZIONE
76	strada dei tufi		1		ABITAZIONE
77	strada dei tufi		1		ABITAZIONE
78	strada dei tufi		1		ABITAZIONE

79	strada dei tufi		1		BCNC (CORRIDOIO) AL SUB. 9 - 353 E AI SUB. DA 15 A 177 COMPRESI CON L'ESCLUSIONE DEI SUB, 25 40 41 110 111 112 113 114 115 117 COMUNE ANCHE AI SUB. 354 E 356
80	strada dei tufi		1		BCNC (CORRIDOIO) AL SUB. 9 - 353 E AI SUB. DA 15 A 177 COMPRESI CON L'ESCLUSIONE DEI SUB, 25 40 41 110 111 112 113 114 115 117 COMUNE ANCHE AI SUB. 354 E 356
81	strada dei tufi		1		ABITAZIONE
82	strada dei tufi		1		ABITAZIONE
83	strada dei tufi		1		ABITAZIONE
84	strada dei tufi		1		ABITAZIONE
85	strada dei tufi		1-S1		ABITAZIONE
86	strada dei tufi		1		ABITAZIONE
87	strada dei tufi		1		ABITAZIONE
88	strada dei tufi		1		ABITAZIONE
89	strada dei tufi		2		ABITAZIONE
90	strada dei tufi		2-S2		ABITAZIONE
91	strada dei tufi		2-S2		ABITAZIONE
92	strada dei tufi		1		BCNC (CORRIDOIO) AL SUB. 9 - 353 E AI SUB. DA 15 A 177 COMPRESI CON L'ESCLUSIONE DEI SUB, 25 40 41 110 111 112 113 114 115 117 COMUNE ANCHE AI SUB. 354 E 356
93	strada dei tufi		2		ABITAZIONE
94	strada dei tufi		2		ABITAZIONE
95	strada dei tufi		2		ABITAZIONE
96					SOPPRESSO
97	strada dei tufi		2		ABITAZIONE
98	strada dei tufi		2		ABITAZIONE
99	strada dei tufi		2		ABITAZIONE
100	strada dei tufi		2		ABITAZIONE
101	strada dei tufi		2		ABITAZIONE
102	strada dei tufi		2		ABITAZIONE
103	strada dei tufi		2		ABITAZIONE
104	strada dei tufi		2		ABITAZIONE
105	strada dei tufi		2		ABITAZIONE
106	strada dei tufi		2-S1		ABITAZIONE
107	strada dei tufi		3-4 - 5		ABITAZIONE
108	strada dei tufi		3-4 - 5-S2		ABITAZIONE
109	strada dei tufi		3-4 - 5		ABITAZIONE
110	strada dei tufi		S1		ABITAZIONE
111	strada dei tufi		S1		RESEDE DEL SUB. 110
112	strada dei tufi		T-S1		UFFICIO
113	strada dei tufi		T		RESEDE DEL SUB. 112
114	strada dei tufi		T-S1		UFFICIO

115	strada dei tufi		T-S1		UFFICIO
116	strada dei tufi		S2		MAGAZZINO
117	strada dei tufi		S2-T		BCNC (RESEDE) A TUTTI I SUBALTERNI DELLA PARTICELLA 11 CON L'ESCLUSIONE DEI SUB. 115 178 114 179 E 349.
118	strada dei tufi		S2		MAGAZZINO
119	strada dei tufi		S2		MAGAZZINO
120	strada dei tufi		S2		MAGAZZINO
121	strada dei tufi		S2		MAGAZZINO
122	strada dei tufi		S2		MAGAZZINO
123	strada dei tufi		S2		MAGAZZINO
124	strada dei tufi		S2		MAGAZZINO
125	strada dei tufi		S2		MAGAZZINO
126	strada dei tufi		S2		MAGAZZINO
127	strada dei tufi		2		BCNC (CORRIDOIO) AL SUB. 9 - 353 E AI SUB. DA 15 A 177 COMPRESI CON L'ESCLUSIONE DEI SUB. 25 40 41 110 111 112 113 114 115 117 COMUNE ANCHE AI SUB. 354 E 356
128	strada dei tufi		S2		MAGAZZINO
129	strada dei tufi		2		BCNC (CORRIDOIO) AL SUB. 9 - 353 E AI SUB. DA 15 A 177 COMPRESI CON L'ESCLUSIONE DEI SUB. 25 40 41 110 111 112 113 114 115 117 COMUNE ANCHE AI SUB. 354, 356 E 359
130	strada dei tufi		2		BCNC (CORRIDOIO) AL SUB. 9 - 353 E AI SUB. DA 15 A 177 COMPRESI CON L'ESCLUSIONE DEI SUB. 25 40 41 110 111 112 113 114 115 117 COMUNE ANCHE AI SUB. 354 356 E 359
131	strada dei tufi		S2		MAGAZZINO
132	strada dei tufi		S2		MAGAZZINO
133	strada dei tufi		S2		MAGAZZINO
134	strada dei tufi		S2		MAGAZZINO
135	strada dei tufi		S2		MAGAZZINO
136	strada dei tufi		S2		MAGAZZINO
137	strada dei tufi		S1		MAGAZZINO
138	strada dei tufi		S1		MAGAZZINO
139	strada dei tufi		S1		MAGAZZINO
140	strada dei tufi		S1		MAGAZZINO
141	strada dei tufi		S1		MAGAZZINO
142	strada dei tufi		S1		MAGAZZINO
143	strada dei tufi		S1		MAGAZZINO
144	strada dei tufi		S1		MAGAZZINO
145	strada dei tufi		S1		MAGAZZINO
146	strada dei tufi		S1		MAGAZZINO
147	strada dei tufi		S1		MAGAZZINO
148	strada dei tufi		S1		MAGAZZINO
149	strada dei tufi		S1		MAGAZZINO

150	strada dei tufi		S1		MAGAZZINO
151	strada dei tufi		S1		MAGAZZINO
152	strada dei tufi		S1		MAGAZZINO
153	strada dei tufi		S1		MAGAZZINO
154	strada dei tufi		S1		MAGAZZINO
155	strada dei tufi		S1		MAGAZZINO
156	strada dei tufi		S1		MAGAZZINO
157	strada dei tufi		S1		MAGAZZINO
158	strada dei tufi		S1		MAGAZZINO
159	strada dei tufi		S1		MAGAZZINO
160	strada dei tufi		S1		MAGAZZINO
161	strada dei tufi		S1		MAGAZZINO
162	strada dei tufi		S1		MAGAZZINO
163	strada dei tufi		S1		MAGAZZINO
164	strada dei tufi		S1		MAGAZZINO
165	strada dei tufi		S1		MAGAZZINO
166	strada dei tufi		S1		MAGAZZINO
167	strada dei tufi		S1		MAGAZZINO
168	strada dei tufi		S1		MAGAZZINO
169	strada dei tufi		S1		MAGAZZINO
170	strada dei tufi		S1		MAGAZZINO
171	strada dei tufi		S1		MAGAZZINO
172	strada dei tufi		S1		MAGAZZINO
173	strada dei tufi		S1		MAGAZZINO
174	strada dei tufi		S1		MAGAZZINO
175	strada dei tufi		S1		MAGAZZINO
176	strada dei tufi		S1		MAGAZZINO
177	strada dei tufi		S1		MAGAZZINO
178	strada dei tufi		T		RESEDE DEL SUB. 115
179	strada dei tufi		T		RESEDE DEL SUB. 114
180	strada dei tufi		S2		POSTO AUTO COPERTO
181	strada dei tufi		S2		POSTO AUTO COPERTO
182	strada dei tufi		S2		GARAGE
183	strada dei tufi		S2		GARAGE
184	strada dei tufi		S2		GARAGE
185	strada dei tufi		S2		GARAGE
186	strada dei tufi		S2		GARAGE
187	strada dei tufi		S2		POSTO AUTO COPERTO
188	strada dei tufi		S2		POSTO AUTO COPERTO
189	strada dei tufi		S2		GARAGE
190	strada dei tufi		S2		GARAGE
191	strada dei tufi		S2		GARAGE
192	strada dei tufi		S2		GARAGE
193	strada dei tufi		S2		GARAGE

194	strada dei tufi		S2		POSTO AUTO COPERTO
195	strada dei tufi		S2		GARAGE
196	strada dei tufi		S2		GARAGE
197	strada dei tufi		S2		GARAGE
198	strada dei tufi		S2		GARAGE
199	strada dei tufi		S2		GARAGE
200	strada dei tufi		S2		GARAGE
201	strada dei tufi		S2		POSTO AUTO COPERTO
202	strada dei tufi		S2		POSTO AUTO COPERTO
203	strada dei tufi		S2		POSTO AUTO COPERTO
204	strada dei tufi		S2		POSTO AUTO COPERTO
205	strada dei tufi		S2		POSTO AUTO COPERTO
206					SOPPRESSO
207					SOPPRESSO
208	strada dei tufi		S2		GARAGE
209	strada dei tufi		S2		GARAGE
210	strada dei tufi		S2		GARAGE
211	strada dei tufi		S2		GARAGE
212	strada dei tufi		S2		GARAGE
213	strada dei tufi		S2		GARAGE
214	strada dei tufi		S2		GARAGE
215	strada dei tufi		S2		POSTO AUTO COPERTO
216	strada dei tufi		S2		POSTO AUTO COPERTO
217	strada dei tufi		S2		POSTO AUTO COPERTO
218	strada dei tufi		S2		POSTO AUTO COPERTO
219	strada dei tufi		S2		POSTO AUTO COPERTO
220	strada dei tufi		S2		POSTO AUTO COPERTO
221	strada dei tufi		S3		SOPPRESSO
222	strada dei tufi		S3		SOPPRESSO
223	strada dei tufi		S3		GARAGE
224	strada dei tufi		S3		GARAGE
225	strada dei tufi		S3		GARAGE
226	strada dei tufi		S3		GARAGE
227	strada dei tufi		S3		GARAGE
228	strada dei tufi		S3		POSTO AUTO COPERTO
229	strada dei tufi		S3		POSTO AUTO COPERTO
230	strada dei tufi		S3		GARAGE
231	strada dei tufi		S3		GARAGE
232	strada dei tufi		S3		GARAGE
233	strada dei tufi		S3		GARAGE
234	strada dei tufi		S3		GARAGE
235	strada dei tufi		S3		POSTO AUTO COPERTO
236	strada dei tufi		S1		MAGAZZINO
237	strada dei tufi		S3		POSTO AUTO COPERTO

238	strada dei tufi		S3			GARAGE
239	strada dei tufi		S3			GARAGE
240	strada dei tufi		S3			GARAGE
241	strada dei tufi		S3			GARAGE
242	strada dei tufi		S3			GARAGE
243	strada dei tufi		S3			BCNC (PASSAGGIO) AI SUB. 10 306 350 E DA 223 A 260 CON L'ESCLUSIONE DEL SUB. 236.
244	strada dei tufi		S3			POSTO AUTO COPERTO
245						SOPPRESSO
246						SOPPRESSO
247	strada dei tufi		S3			POSTO AUTO COPERTO
248	strada dei tufi		S3			POSTO AUTO COPERTO
249	strada dei tufi		S3			GARAGE
250	strada dei tufi		S3			GARAGE
251	strada dei tufi		S3			GARAGE
252	strada dei tufi		S3			GARAGE
253	strada dei tufi		S3			GARAGE
254	strada dei tufi		S3			GARAGE
255	strada dei tufi		S3			POSTO AUTO COPERTO
256	strada dei tufi		S3			POSTO AUTO COPERTO
257	strada dei tufi		S3			POSTO AUTO COPERTO
258	strada dei tufi		S3			POSTO AUTO COPERTO
259	strada dei tufi		S3			POSTO AUTO COPERTO
260	strada dei tufi		S3			POSTO AUTO COPERTO
261	strada dei tufi		S4			POSTO AUTO COPERTO
262	strada dei tufi		S4			POSTO AUTO COPERTO
263	strada dei tufi		S4			GARAGE
264	strada dei tufi		S4			GARAGE
265	strada dei tufi		S4			GARAGE
266	strada dei tufi		S4			GARAGE
267	strada dei tufi		S4			GARAGE
268	strada dei tufi		S4			POSTO AUTO COPERTO
269	strada dei tufi		S4			POSTO AUTO COPERTO
270	strada dei tufi		S4			GARAGE
271	strada dei tufi		S4			GARAGE
272	strada dei tufi		S4			GARAGE
273	strada dei tufi		S4			GARAGE
274	strada dei tufi		S4			GARAGE
275	strada dei tufi		S4			POSTO AUTO COPERTO
276	strada dei tufi		S4			POSTO AUTO COPERTO
277	strada dei tufi		S4			POSTO AUTO COPERTO
278	strada dei tufi		S4			GARAGE
279	strada dei tufi		S4			GARAGE

280	strada dei tufi		S4			GARAGE
281	strada dei tufi		S4			GARAGE
282	strada dei tufi		S4			GARAGE
283	strada dei tufi		S4			POSTO AUTO COPERTO
284	strada dei tufi		S4			BCNC (AREA FUORI RAMP) AI SUB. DA 261 A 305 COMPRESI
285	strada dei tufi		S4			POSTO AUTO COPERTO
286	strada dei tufi		S4			POSTO AUTO COPERTO
287	strada dei tufi		S4			POSTO AUTO COPERTO
288	strada dei tufi		S4			POSTO AUTO COPERTO
289	strada dei tufi		S4			POSTO AUTO COPERTO
290	strada dei tufi		S4			POSTO AUTO COPERTO
291	strada dei tufi		S4			POSTO AUTO COPERTO
292	strada dei tufi		S4			GARAGE
293	strada dei tufi		S4			GARAGE
294	strada dei tufi		S4			GARAGE
295	strada dei tufi		S4			GARAGE
296	strada dei tufi		S4			GARAGE
297	strada dei tufi		S4			GARAGE
298	strada dei tufi		S4			GARAGE
299	strada dei tufi		S4			POSTO AUTO COPERTO
300	strada dei tufi		S4			POSTO AUTO COPERTO
301	strada dei tufi		S4			POSTO AUTO COPERTO
302	strada dei tufi		S4			POSTO AUTO COPERTO
303	strada dei tufi		S4			POSTO AUTO COPERTO
304	strada dei tufi		S4			POSTO AUTO COPERTO
305	strada dei tufi		S4			MAGAZZINO
306	strada dei tufi		S3			MAGAZZINO
307	strada dei tufi		S2			MAGAZZINO
308	strada dei tufi		S4 - S1			BCNC (SCALA) AI SUB. 10 350 351 E DAL SUB. 180 A 304 CON L'ESCLUSIONE DEL SUB. 236.
309	strada dei tufi		S4-T			BCNC (SCALA) AI SUB. 10 350 351 E DAL SUB. 180 A 307 CON L'ESCLUSIONE DEL SUB. 236.
310	strada dei tufi		S4 - S1			BCNC (SCALA) AI SUB. 10 350 351 E DAL SUB. 180 A 304 CON L'ESCLUSIONE DEL SUB. 236.
311	strada dei tufi		S4			BCNC (PASSAGGIO) AI SUB. DA 261 A 304 COMPRESI.
312	strada dei tufi		S4			BCNC (PASSAGGIO) AI SUB. DA 261 A 304 COMPRESI.
313	strada dei tufi		S4			BCNC (DISIMPEGNO) AI SUB. DA 261 A 304 COMPRESI.
314	strada dei tufi		S4			BCNC (SPAZIO DI AEREAZIONE) AI SUB. DA 261 A 304 COMPRESI.
315	strada dei tufi		S4			BCNC (SPAZIO DI AEREAZIONE) AI SUB. DA 261 A 304 COMPRESI.


316	strada dei tufi		S4		BCNC (AREA DI MANOVRA) AI SUB. DA 261 A 304 COMPRESI.
317	strada dei tufi		S3		BCNC (PASSAGGIO) AI SUB. 10 351 E DA 223 A 260 COMPRESI CON L'ESCLUSIONE DEL SUB. 236.
318	strada dei tufi		S3		BCNC (AREA DI MANOVRA) AI SUB. 10 351 E DA 223 A 260 COMPRESI CON L'ESCLUSIONE DEL SUB. 236 E AI SUB. DA 261 A 304 COMPRESI.
319	strada dei tufi		S2		BCNC (PASSAGGIO) AL SUB. 350 E AI SUB. DA 180 A 220 COMPRESI.
320	strada dei tufi		S2		BCNC (AREA DI MANOVRA) AI SUB. DA 180 A 220 COMPRESI, AI SUB. 10 350 351 E DA 223 A 260 COMPRESI CON L'ESCLUSIONE DEL SUB. 236, AI SUB. DA 261 A 304 COMPRESI.
321	strada dei tufi		S1		BCNC (DISIMPEGNO) AI SUB. 112 114 348 E 115.
322	strada dei tufi		S1-T		BCNC (PASSAGGIO) AI SUB. 112 114 348 115 110 350 351 E DA 180 A 304 COMPRESI.
323	strada dei tufi		S1-T		BCNC (RAMPA) AI SUB. DA 180 A 220 COMPRESI, AI SUB. 10 350 351 E DA 223 A 260 COMPRESI CON L'ESCLUSIONE DEL SUB. 236, AI SUB. DA 261 A 304 COMPRESI.
324	strada dei tufi		S1		BCNC (VANO CONDOMINIALE) A TUTTI I SUBALTERNI DELLA PARTICELLA 11 CON L'ESCLUSIONE DEI SUB. 115 178 114 179 E 349.
325	strada dei tufi		S2-3		BCNC (SCALA) AL SUB. 353 E AI SUB. DA 15 A 177 COMPRESI CON L'ESCLUSIONE DEI SUB, 25 40 41 110 111 112 113 114 115 117 COMUNE ANCHE AI SUB. 354 356 E 359
326	strada dei tufi		S1-3		BCNC (SCALA) AL SUB. 353 E AI SUB. DA 15 A 177 COMPRESI CON L'ESCLUSIONE DEI SUB, 25 40 41 110 111 112 113 114 115 117 COMUNE ANCHE AI SUB. 354 356 E 359
327	strada dei tufi		S1-2		BCNC (ASCENSORE) AL SUB. 353 E AI SUB. DA 15 A 177 COMPRESI CON L'ESCLUSIONE DEI SUB, 25 40 41 110 111 112 113 114 115 117 COMUNE ANCHE AI SUB. 354 356 E 359
328	strada dei tufi		S2-3		BCNC (ASCENSORE) AL SUB. 353 E AI SUB. DA 15 A 177 COMPRESI CON L'ESCLUSIONE DEI SUB, 25 40 41 110 111 112 113 114 115 117 COMUNE ANCHE AI SUB. 354 356 E 359
329	strada dei tufi		S2		BCNC (TERRAZZO) AL SUB. 353 E AI SUB. DA 15 A 177 COMPRESI CON L'ESCLUSIONE DEI SUB, 25 40 41 110 111 112 113 114 115 117 COMUNE ANCHE AI SUB. 354 356 E 359
330	strada dei tufi		S2		BCNC (CORRIDOIO) AL SUB. 353 E AI SUB. DA 15 A 177 COMPRESI CON L'ESCLUSIONE DEI SUB, 25 40 41 110 111 112 113 114 115 117 COMUNE ANCHE AI SUB. 354 356 E 359
331	strada dei tufi		S2		BCNC (DISIMPEGNO) AI SUB. 120 E 121

332	strada dei tufi		S2		BCNC (DISIMPEGNO) AI SUB. 128 91 131 132 52 133 134.
333	strada dei tufi		S2		BCNC (DISIMPEGNO) AI SUB. 122 70 21 123 124 125 126 127 67.
334	strada dei tufi		S2		BCNC (DISIMPEGNO) AI SUB. 44 45 E 90.
335	strada dei tufi		S2		BCNC (DISIMPEGNO) AI SUB. 135 15 19 17 116 108 118 119.
336	strada dei tufi		S1		BCNC (DISIMPEGNO) AL SUB. 353 E AI SUB. DA 15 A 177 COMPRESI CON L'ESCLUSIONE DEI SUB, 25 40 41 110 111 112 113 114 115 117
337	strada dei tufi		S1		BCNC (DISIMPEGNO) AI SUB.172 173 163 164 165 166 72 73 74 167 34 168 169 170 171 174 175 176 27 E 177.
338	strada dei tufi		S1		BCNC (DISIMPEGNO) AI SUB. 163 164 165 166 72 73 74 167 E 34.
339	strada dei tufi		S1		BCNC (DISIMPEGNO) AI SUB. 168 169 170 171 174 175 176 27 E 177.
340	strada dei tufi		S1		BCNC (AREA IMPIANTI) A TUTTI I SUBALTERNI DELLA PARTICELLA 1 AD ECCEZIONE DEL SUB. 349.
341	strada dei tufi		S1-2		BCNC (SCALA) AL SUB. 353 E AI SUB. DA 15 A 177 COMPRESI CON L'ESCLUSIONE DEI SUB, 25 40 41 110 111 112 113 114 115 117. COMUNE ANCHE AI SUB. 354 356 E 359
342	strada dei tufi		S1		BCNC (DISIMPEGNO) AI SUB. 137 138 139 60 140 141 142 143 144 145 145 147 9 E 138.
343	strada dei tufi		S1		BCNC (DISIMPEGNO) AI SUB. 148 149 150 151 152 153 154 155 156 36 E 157.
344	strada dei tufi		S1		BCNC (DISIMPEGNO) AI SUB. 158 159 160 106 E 161.
345	strada dei tufi		T		BCNC (CORRIDOIO) AL SUB. 353 E AI SUB. DA 15 A 177 COMPRESI CON L'ESCLUSIONE DEI SUB, 25 40 41 110 111 112 113 114 115 117. COMUNE ANCHE AI SUB. 354 356 E 359
346	strada dei tufi		1		BCNC (CORRIDOIO) AL SUB. 353 E AI SUB. DA 15 A 177 COMPRESI CON L'ESCLUSIONE DEI SUB, 25 40 41 110 111 112 113 114 115 117. COMUNE ANCHE AI SUB. 354 356 E 359
347	strada dei tufi		2		BCNC (CORRIDOIO) AL SUB. 353 E AI SUB. DA 15 A 177 COMPRESI CON L'ESCLUSIONE DEI SUB, 25 40 41 110 111 112 113 114 115 117 COMUNE ANCHE AI SUB. 354 356 E 359
348	strada dei tufi		T-S1		BENE COMUNE CENSIBILE (ABITAZIONE DEL PORTIERE) A TUTTI I SUB. AD ECCEZIONE DEL SUB. 349.
349	strada dei tufi		T		IMPIANTO DECOMPRESSIONE METANO D1
350	strada dei tufi		S2		POSTO AUTO COPERTO
351	strada dei tufi		S3		POSTO AUTO COPERTO
352	strada dei tufi		S3		POSTO AUTO COPERTO


353	strada dei tufi		T			ABITAZIONE
354	STRADA DEI TUFU		T			ABITAZIONE
355						SOPPRESSO
356	STRADA DEI TUFU		T			ABITAZIONE
357						SOPPRESSO
358						SOPPRESSO
359	STRADA DEI TUFU	3	2			ABITAZIONE

ELABORATO PLANIMETRICO		Compilato da: Innocenti Massimo	Iscritto all'albo: Geometri	Prov. Siena	N. 00641
Comune di Siena	Sezione:	Foglio: 88	Particella: 11	Prontuario n. 19/07/2023	del
Dimostrazione grafica dei subalterni			Tipo Mappale n.	del	Scala 1 : 500


PIANO 1S

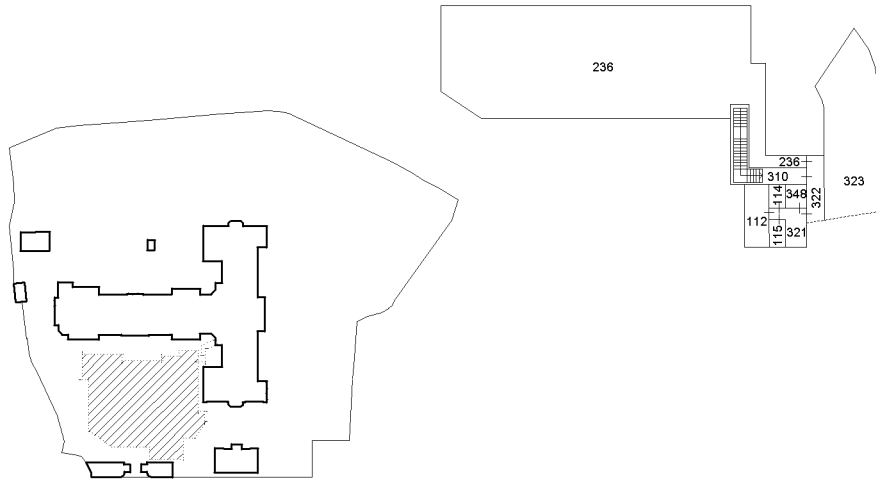



PIANO 2S

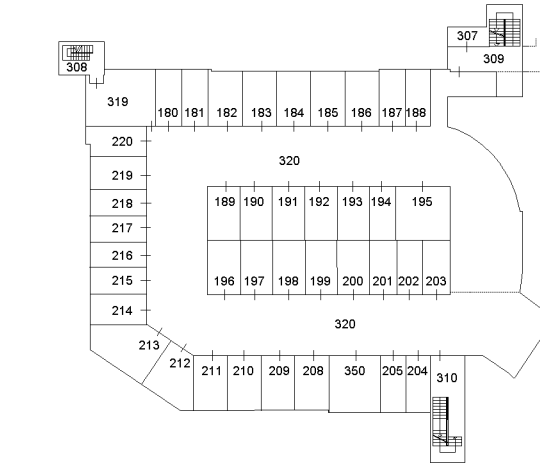

PIANO 3S

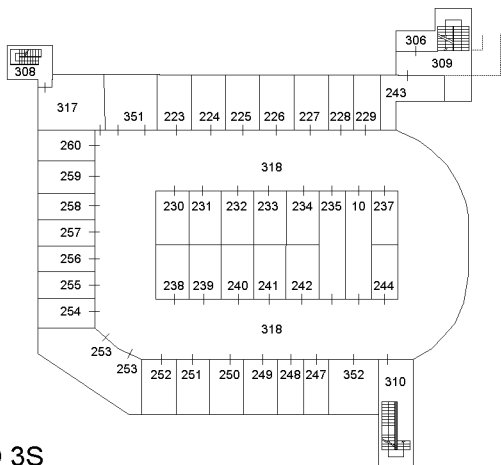

PIANO 4S

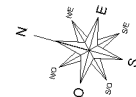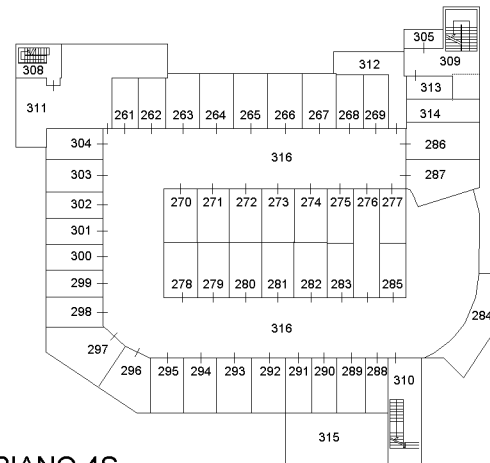

ELABORATO PLANIMETRICO		Compilato da: Innocenti Massimo	Iscritto all'albo: Geometri	Prov. Siena	N. 00641
Comune di Siena	Sezione:	Foglio: 88	Particella: 11	Prontuario n. 19/07/2023	del
Dimostrazione grafica dei subalterni			Tipo Mappale n.	del	Scala 1 : 500



Agenzia delle Entrate
CATASTO FABBRICATI
 Ufficio provinciale di Siena

Ultima planimetria in atti
 T324278 - Richiedente: Telematico
 Formato di acquisizione: A3(297x420) - Formato stampa richiesto: A4(210x297) - Fattore di scala non utilizzabile

particella 360

117


PIANO 2S

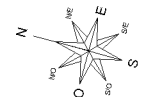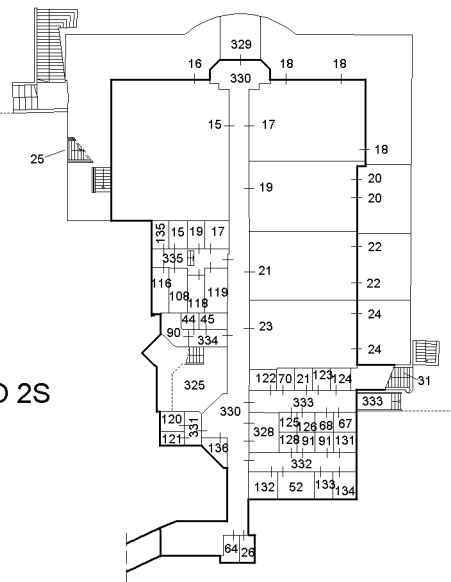


ELABORATO PLANIMETRICO	Compilato da: Innocenti Massimo	Iscritto all'albo: Geometri	Prov. Siena	N. 00641
Comune di Siena	Sezione:	Foglio: 88	Particella: 11	Prorogato n. 19/07/2023 del
Dimostrazione grafica dei subalterni			Tipo Mappale n.	Scala 1 : 500

Agenzia delle Entrate
CATASTO FABBRICATI
 Ufficio provinciale di Siena

Ultima planimetria in atti
 Data: 17/10/2023 - n. T324278 - Richiedente: Telematico
 Formato di acquisizione: A3(297x420) - Formato stampa richiesto: A4(210x297) - Fattore di scala non utilizzabile

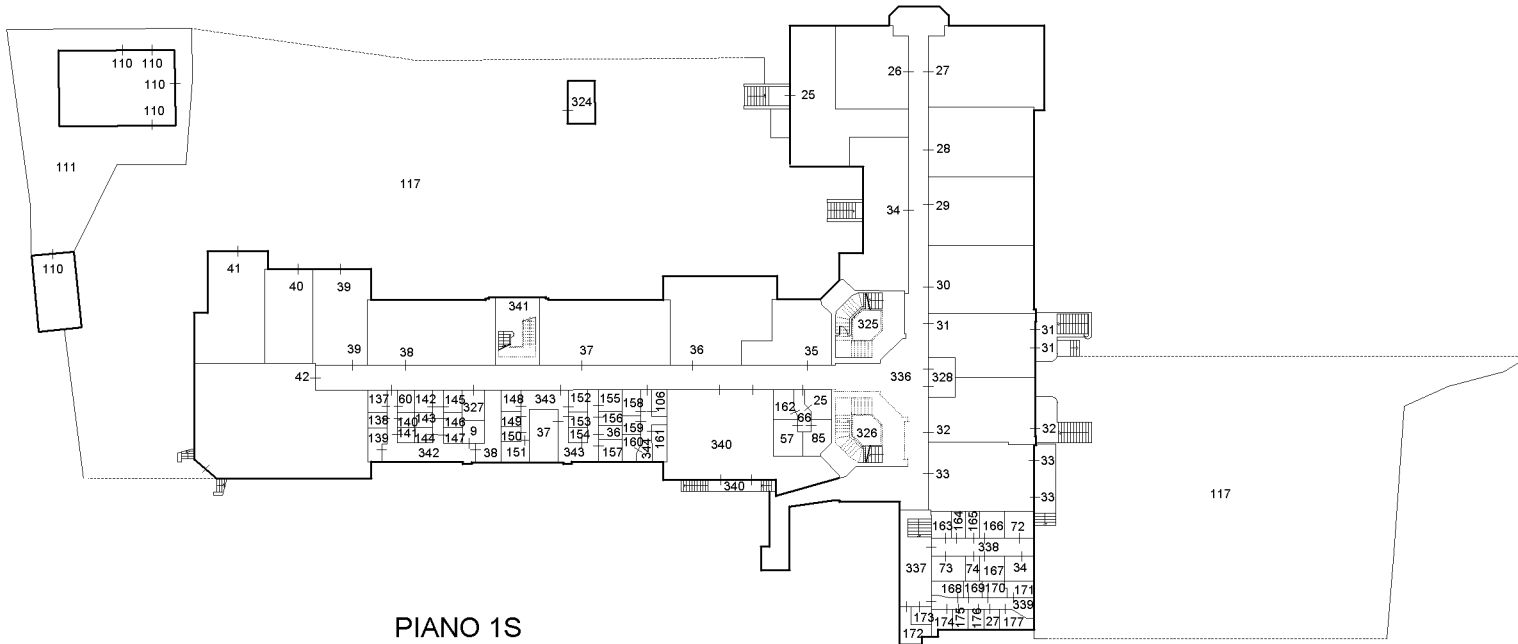



PIANO 1S

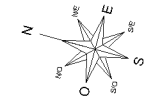

ELABORATO PLANIMETRICO		Compilato da: Innocenti Massimo	Iscritto all'albo: Geometri	Prov. Siena	N. 00641
Comune di Siena	Sezione:	Foglio: 88	Particella: 11	Prontuario n. 19/07/2023	del
Dimostrazione grafica dei subalterni			Tipo Mappale n.	del	Scala 1 : 500

Agenzia delle Entrate
CATASTO FABBRICATI
 Ufficio provinciale di Siena

Ultima planimetria in atti
 Data: 17/10/2023 - T324278 - Richiedente: Telematico
 Formato di acquisizione: A3(297x420) - Formato stampa richiesto: A4(210x297) - Fattore di scala non utilizzabile

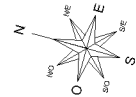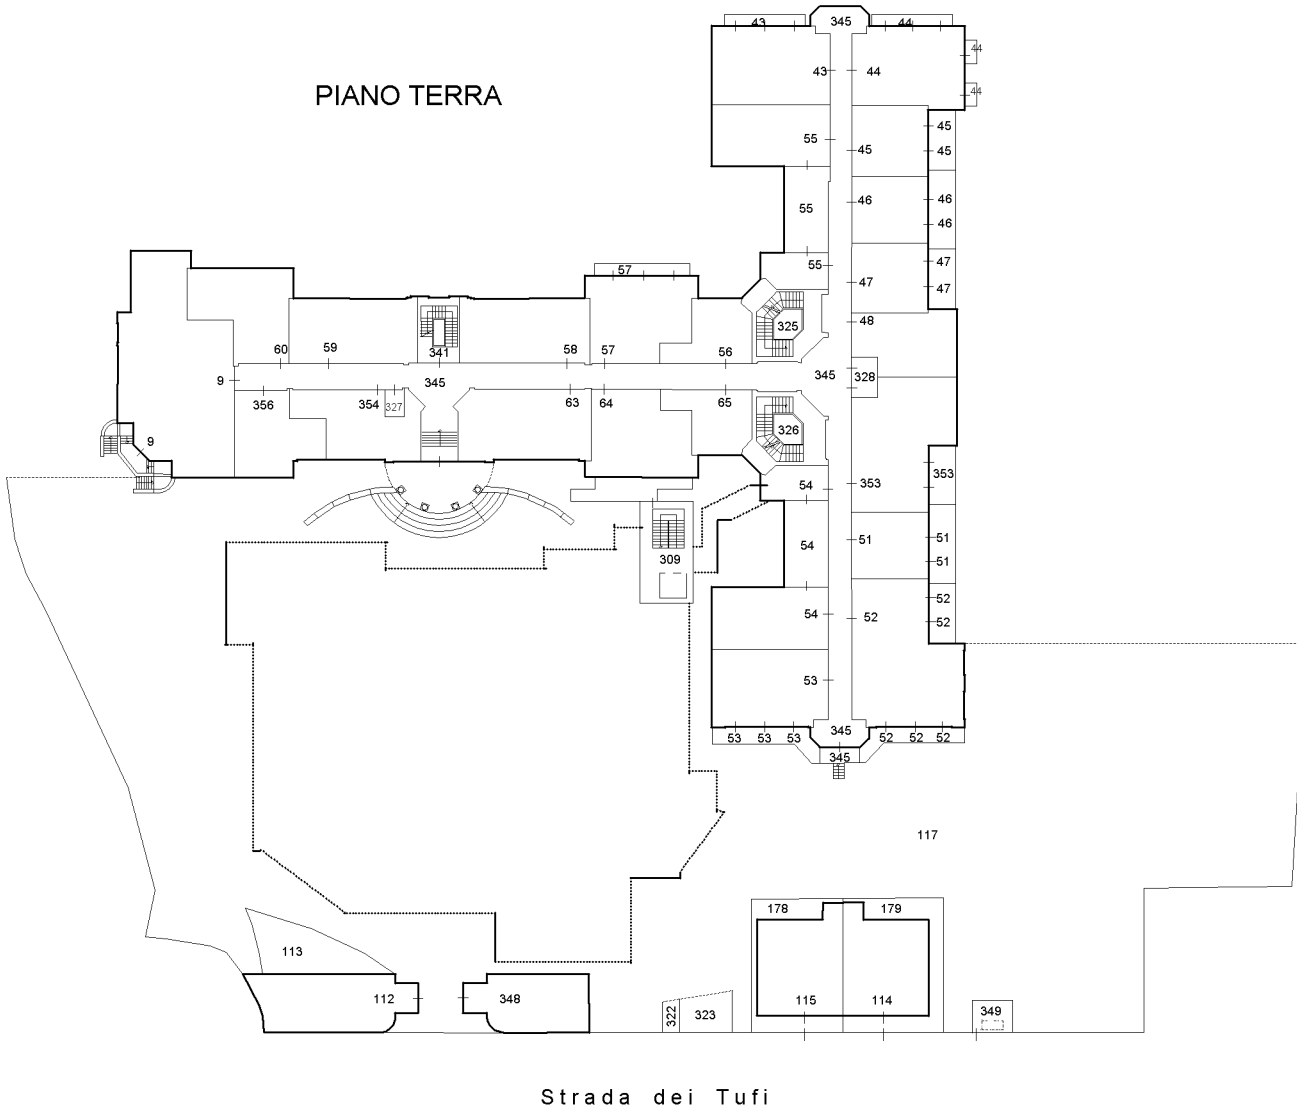


ELABORATO PLANIMETRICO	Compilato da: Innocenti Massimo	Iscritto all'albo: Geometri	Prov. Siena	N. 00641
Comune di Siena	Sezione:	Foglio: 88	Particella: 11	Proposta n. 19/07/2023 del
Dimostrazione grafica dei subalterni			Tipo Mappale n.	del Scala 1 : 500



Agenzia delle Entrate
CATASTO FABBRICATI
 Ufficio provinciale di Siena

Ultima planimetria a atti
 Data: 17/10/2023 - T324278 - Richiedente: Telematico
 Totale schede: 6 - Formato di acquisizione: A3(297x420) - Formato stampa richiesto: A4(210x297) - Fattore di scala non utilizzabile

PIANO PRIMO

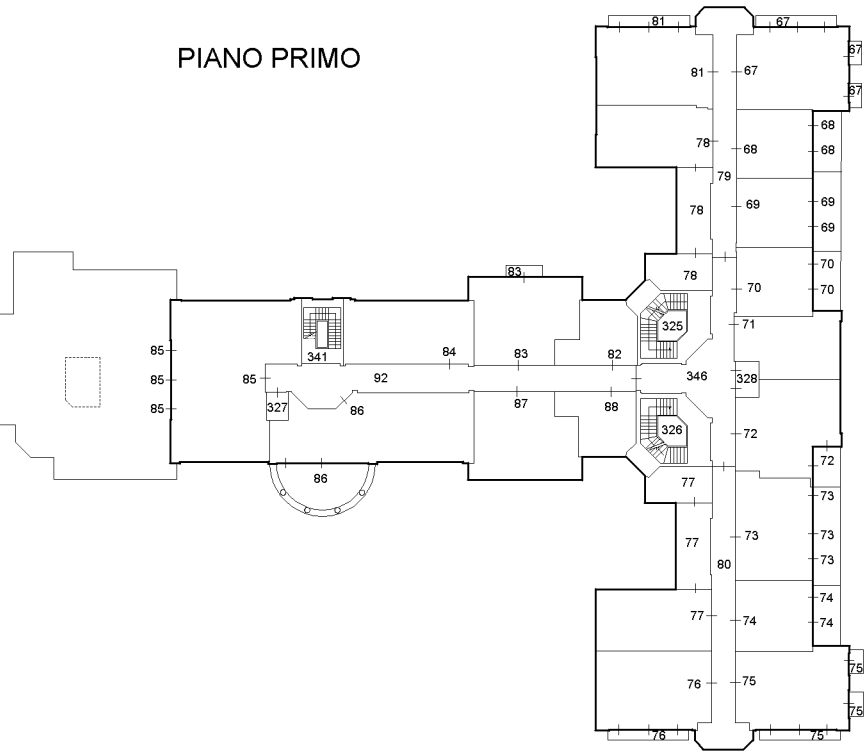


PIANO SECONDO

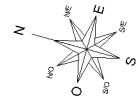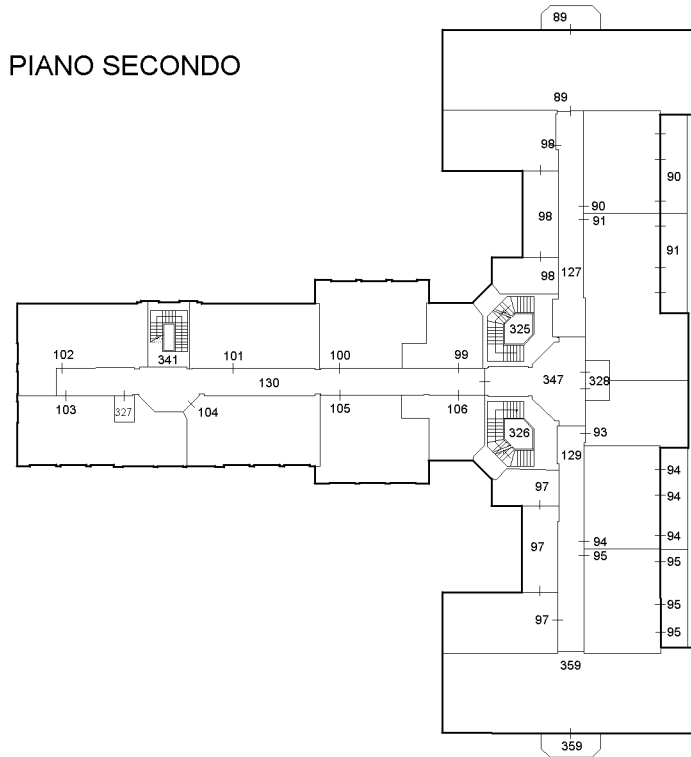


ELABORATO PLANIMETRICO	Compilato da: Innocenti Massimo	Iscritto all'albo: Geometri	Prov. Siena	N. 00641
Comune di Siena	Sezione:	Foglio: 88	Particella: 11	Prontuario n. 19/07/2023 del
Dimostrazione grafica dei subalterni			Tipo Mappale n.	del Scala 1 : 500

Agenzia delle Entrate
CATASTO FABBRICATI
 Ufficio provinciale di Siena


Ultima planimetria in atti
 Data: 17/10/2023 - n. T324278 - Richiedente: Telematico
 Formato di acquisizione: A3(297x420) - Formato stampa richiesto: A4(210x297) - Fattore di scala non utilizzabile

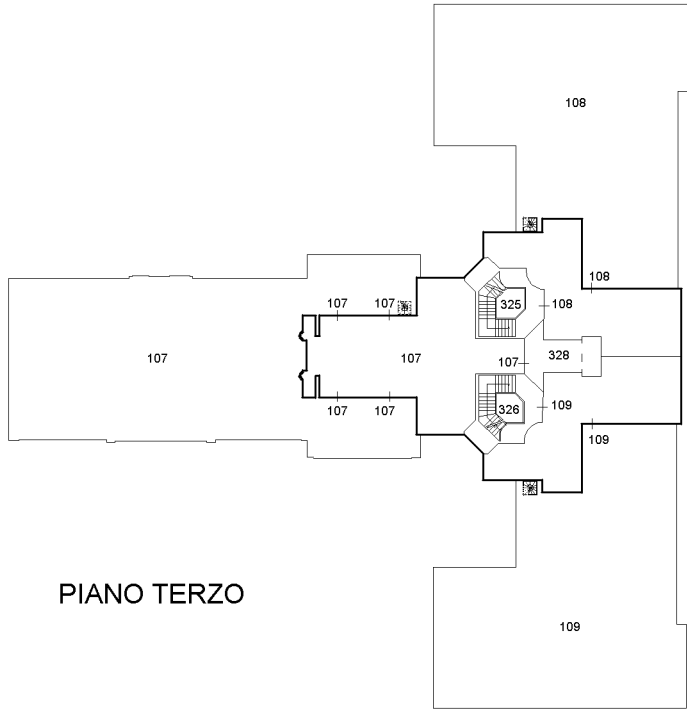

PIANO TERZO

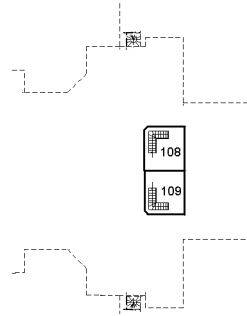

PIANO QUARTO
 (AMMEZZATO)

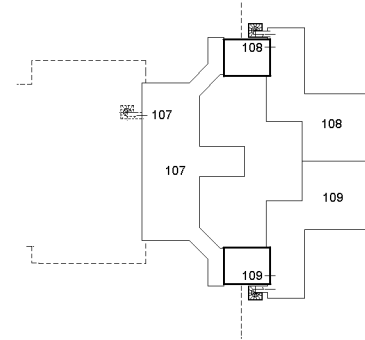

PIANO QUINTO

